


1 Situação  
ESCALA 1:200

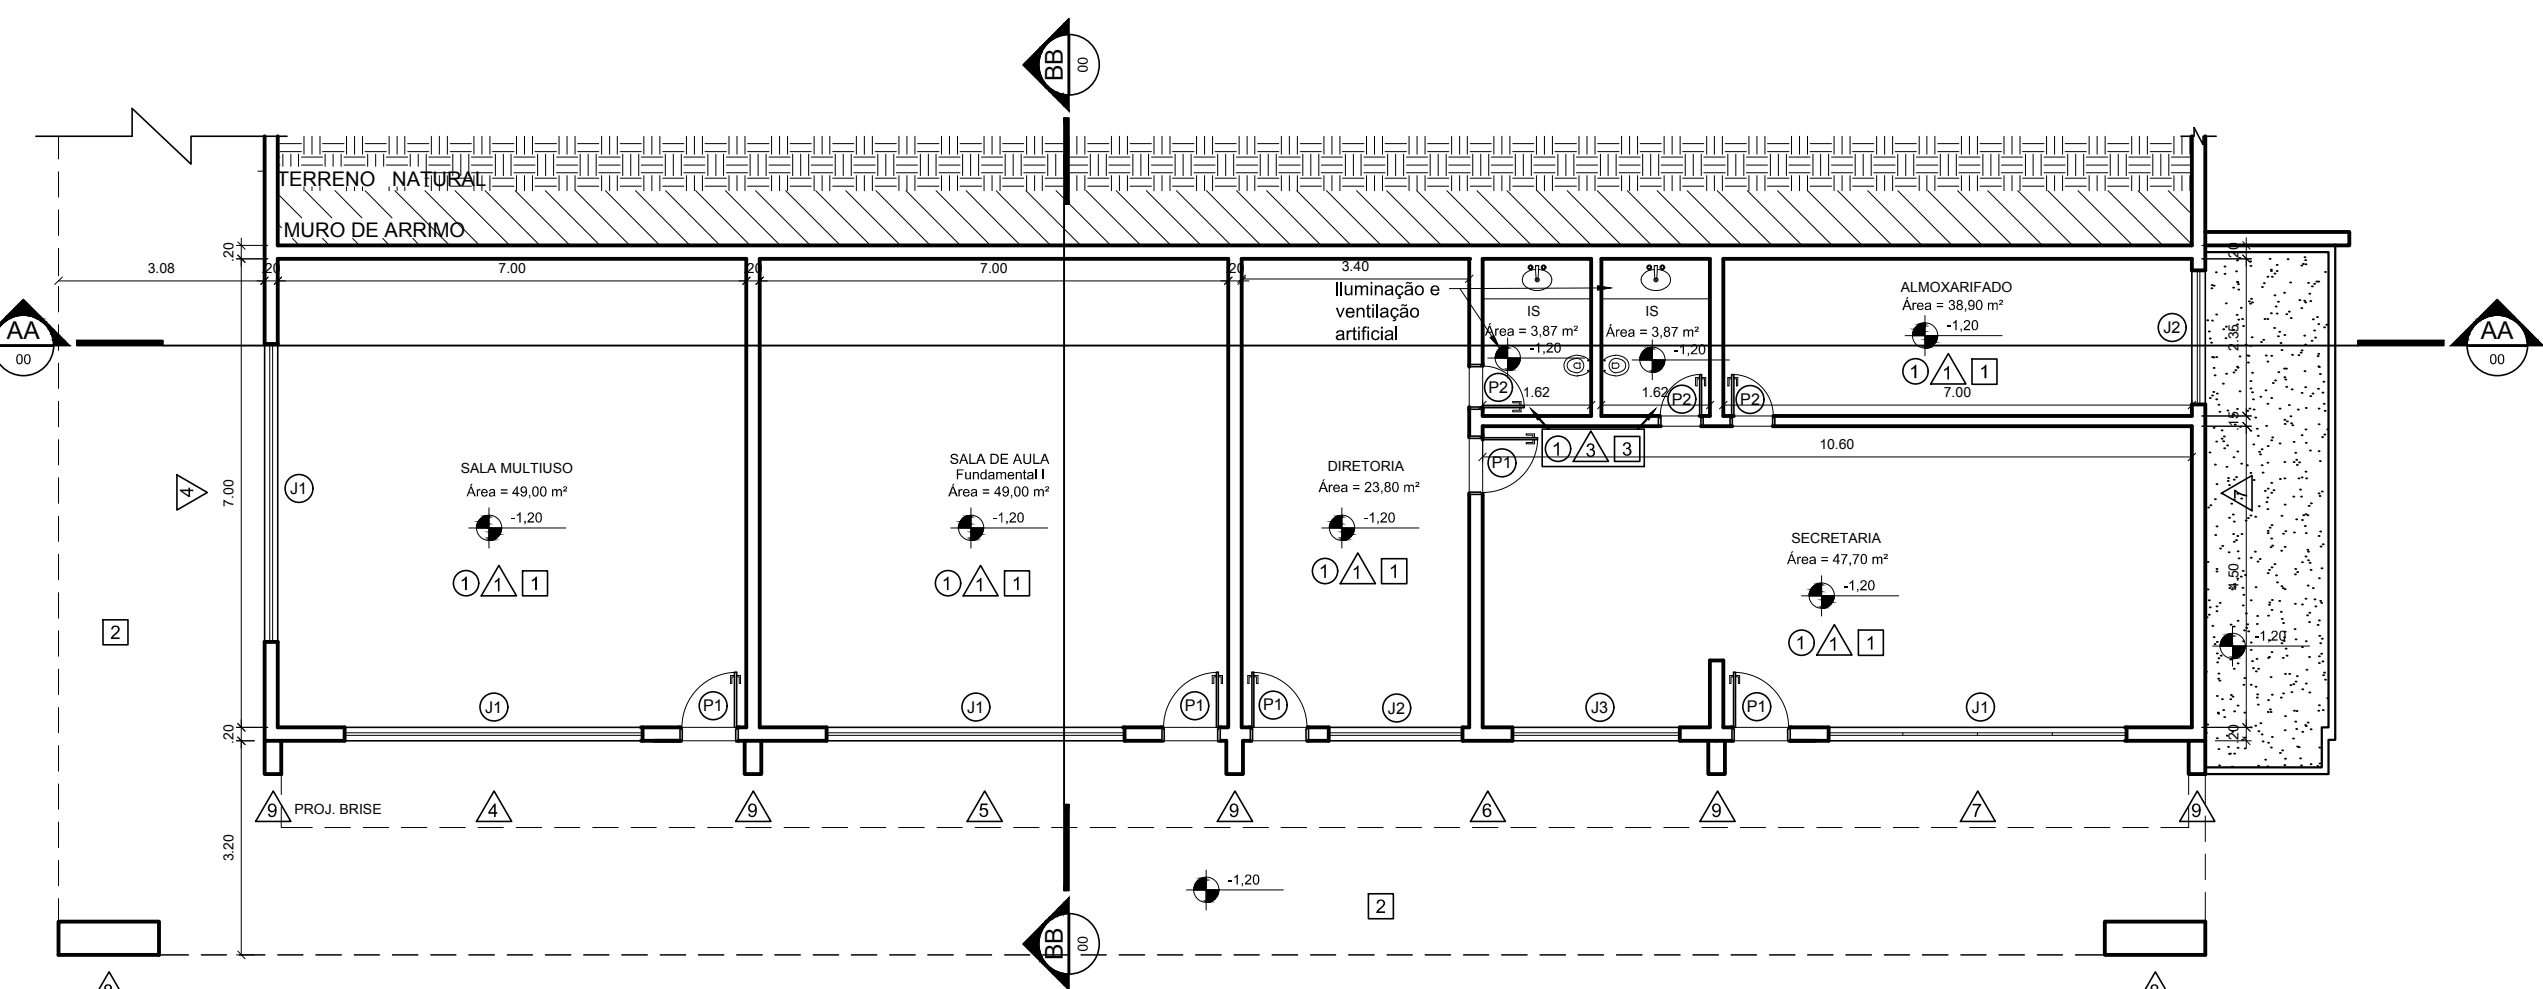

2 Planta baixa 1º pav.  
ESCALA 1:75

8 Detalhamento P4  
ESCALA 1:25

9 Detalhamento J1  
ESCALA 1:25

10 Detalhamento J2  
ESCALA 1:25

11 Detalhamento J3  
ESCALA 1:25

12 Detalhamento J4  
ESCALA 1:25


4 Fachada frontal  
ESCALA 1:100

5 Detalhamento P1  
ESCALA 1:25

6 Detalhamento P2  
ESCALA 1:25

7 Detalhamento P3  
ESCALA 1:25

3 Corte AA  
ESCALA 1:100

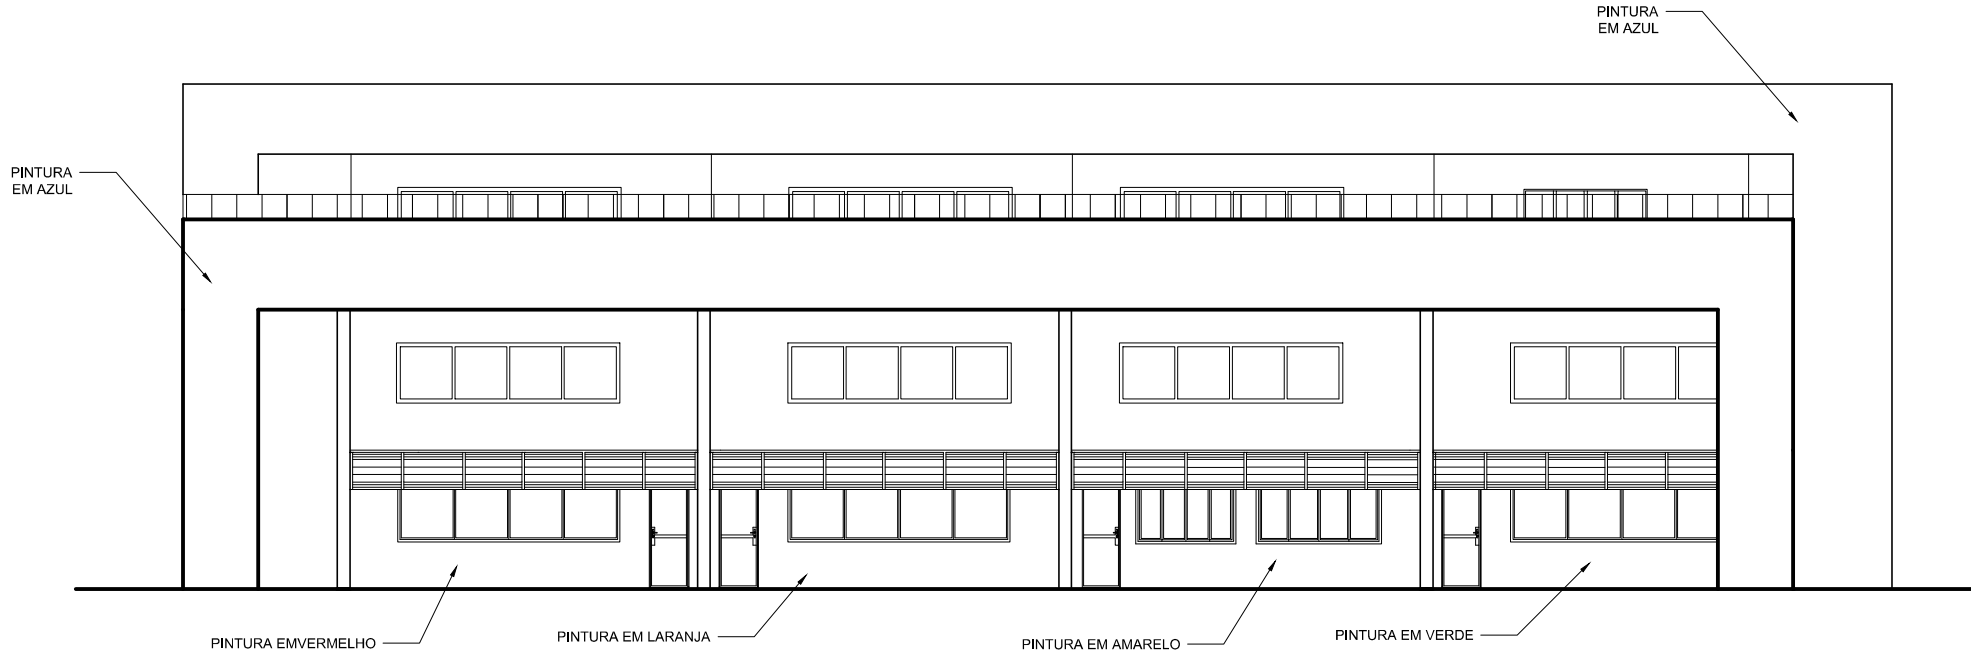

17 Detalhe 03 - Fixação cobertura  
ESCALA 1:25

18 Paginação parede tipo 1  
ESCALA 1:20

MAPA DE ESQUADRIAS			
LEGENDA DE PORTAS			
REF.	Dimensões (cm)	QUANT.	TIPO
(P1)	80 x 210	16	Porta metálica com pintura em tinta esmalte
(P2)	80 x 210	05	Porta metálica
(P3)	80 x 210	01	Apertador de madeira
(P4)	80 x 210	03	Porta metálica
LEGENDA DE JANELAS			
REF.	Dimensões (cm)	QUANT.	TIPO
(J1)	440 x 100 / 110	23	Correção em alumínio
(J2)	200 x 100 / 110	02	Correção em alumínio
(J3)	250 x 100 / 110	02	Correção em alumínio
(J4)	120 x 60 / 180	01	Módulo ar em alumínio
(J5)	250 x 60 / 180	00	Módulo ar em alumínio

14 Detalhamento J6  
ESCALA 1:25

15 Detalhe 01 - Cobertura verde  
ESCALA 1:25

16 Detalhe 02 - Fixação cobertura  
ESCALA 1:25