


## planta baixa geral

escala 1 : 250

**Z1** ZOOM 1  
DETALHE DO TRECHO CENTRAL  
VER FOLHA 3

- PRAÇA CENTRAL DO GRAMADO GOURMET
- ÁREA DE CONVIVÊNCIA SEM MESAS
- TRECHO SEM GUARDA CORPO PARA ACESSO LIVRE A LAGOA

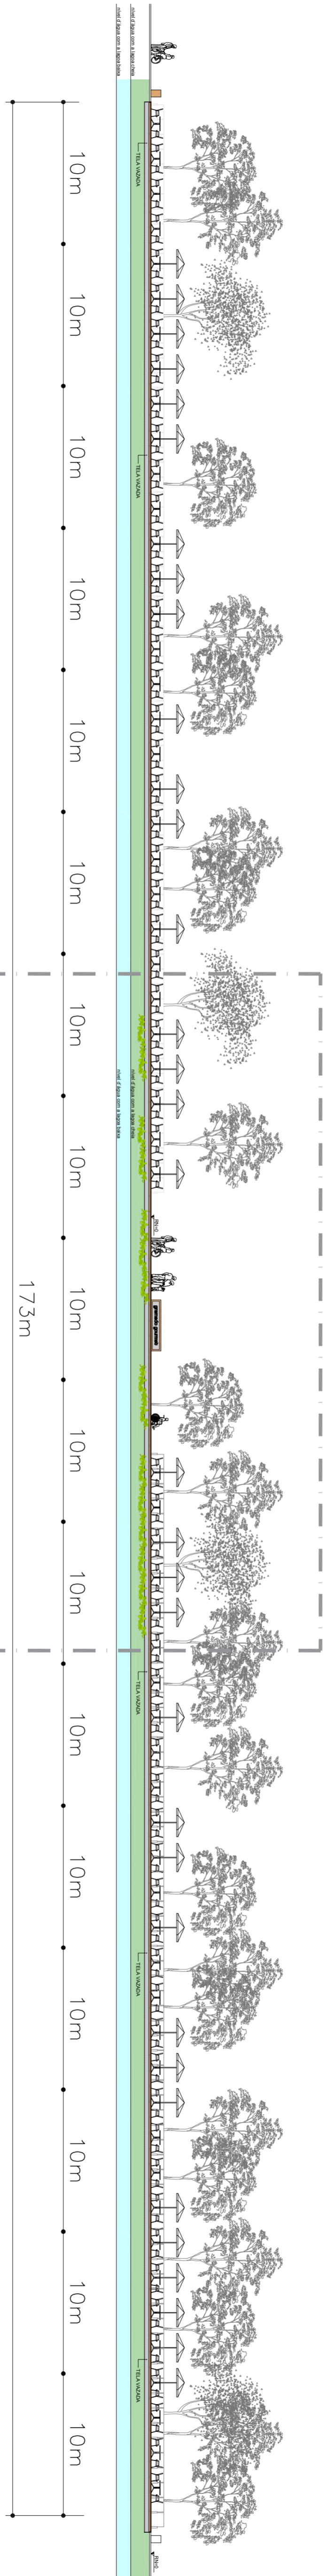


## elevação geral vista a partir da Lagoa Central

escala 1 : 250

**Z2** ZOOM 2  
DETALHE DO TRECHO CENTRAL  
VER FOLHA 3

- PRAÇA CENTRAL DO GRAMADO GOURMET
- ÁREA DE CONVIVÊNCIA SEM MESAS
- TRECHO SEM GUARDA CORPO PARA ACESSO LIVRE A LAGOA

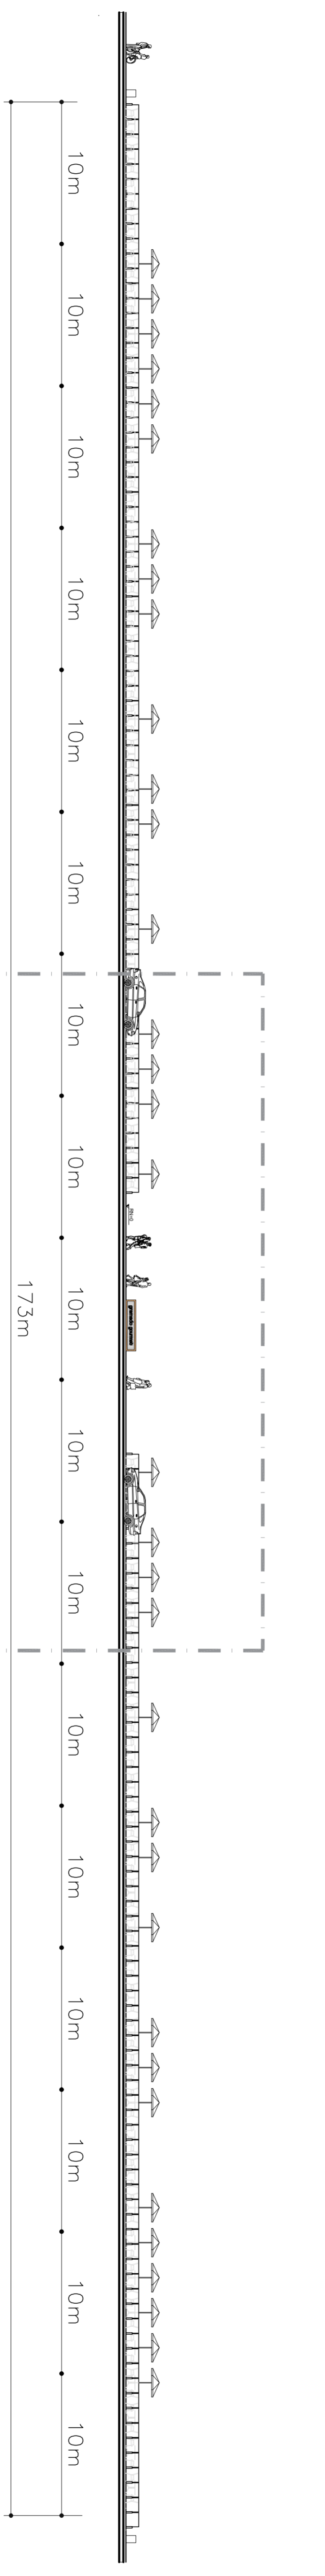

**Z3** ZOOM 3  
DETALHE DO TRECHO CENTRAL  
VER FOLHA 3

- PRAÇA CENTRAL DO GRAMADO GOURMET
- ÁREA DE CONVIVÊNCIA SEM MESAS
- TRECHO SEM GUARDA CORPO PARA ACESSO LIVRE A LAGOA

## elevação geral vista a partir da Av. Getúlio Vargas

escala 1 : 250

TÍTULO	OBSERVAÇÕES	AUTORES	VISTOS	FOLHA
PROJETO DE TABLADO DE MADEIRA SOBRE GRAMADO EM NÍVEL COM O PASSEIO PÚBLICO		<b>SDU</b>	DIRETORA DE MEO AMBIENTE SRA. JOSSELYN VIANA	
DETALHES DO PROJETO			DIRETOR DE REGULAÇÃO URBANA SR. DALIAN DUARTE MORAES	
PROJETO ARQUITETÔNICO GRAMADO GOURMET			COORDENADOR DE DESENVOLVIMENTO URBANO SR. BRUNO SALOMÃO	
ASSINADO	LOCAL			
PLANTA BAIXA GERAL E ELEVAÇÕES	MISTO	INDICADA		
DESENHADO	COORDENADOR DE PROJETO			