

Av. Getúlio Vargas

CANTEIRO NA FAIXA DE SERVIÇO PARA COMPOSIÇÃO DE UMA MURETA VIVA BAIXA COM O INTUITO DE MANTER AS PESSOAS NA CALÇADA NOS DIAS DE AGLOMERAÇÃO. BEM COMO ORIENTAR AS TRAVESSIAS SOMENTE NAS FAIXAS DE PEDESTRE, SEJA GARCÔM OU CLIENTE, VISITANTE OU USUÁRIO. TRAVESSIA SÓ NA FAIXA DE PEDESTRES.


AVENIDA
GETÚLIO VARGAS

FAIXA DE SERVIÇO VERDE 70CM

PISO NBR 9050 COM PISO PODOTÁTIL.

FAIXA LIVRE A 5m VARIÁVEL
PASSEIO PÚBLICO
PADRÃO NBR 9050

INSTALAR O PISO PODOTÁTIL O MAIS DISTANTE POSSÍVEL DA GUIA E RUA.

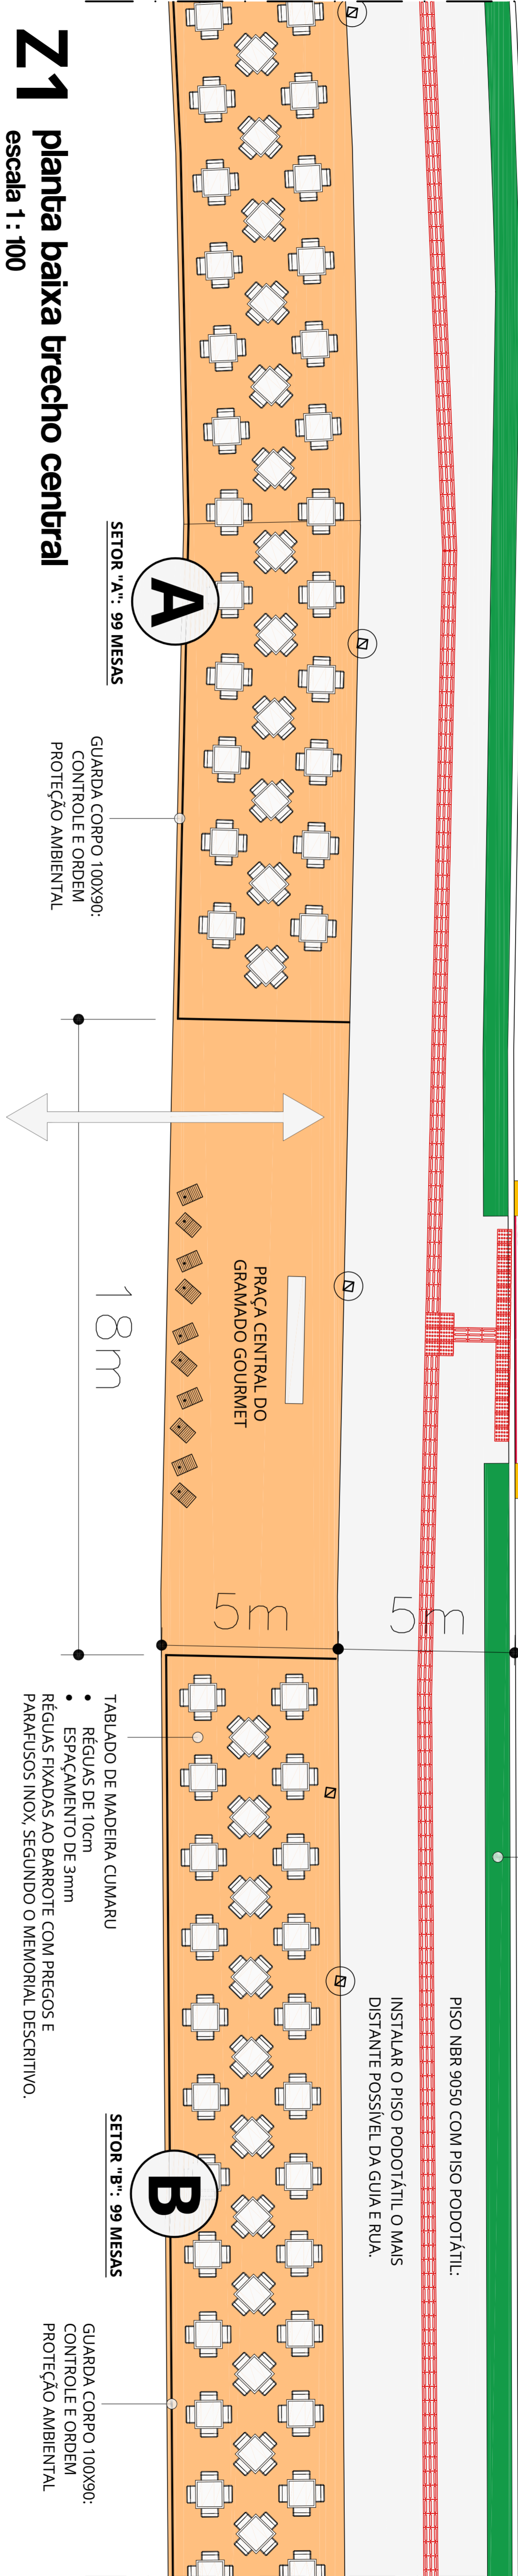

Z1 planta baixa trecho central

escala 1 : 100

TELA VAZADA DE VEDAÇÃO

PREVER TELA VAZADA DE VEDAÇÃO AO LONGO DE TODA EXTENSÃO DO TABLADO DO GRAMADO GOURMET:

OBS 1: A INSTALAÇÃO DA TELA DEVE SER FEITA LOGO ABAIXO DA PEÇA PERIMETRAL SE ESTENDENDO DA FACE INFERIOR DO DECK ATÉ O CHÃO ISOLANDO A ÁREA GRAMADA ABAIXO DO TABLADO EVITANDO ASSIM O ACUMULO DE LIXO ABAIXO DO TABLADO. PERMITINDO AO MESMO TEMPO A VISUALIZAÇÃO E MANUTENÇÃO DO LOCAL.

APARADOR DE MADEIRA COM A LOGO DO PROJETO EM ACRÍLICO BRANCO E ILUMINADO INTERNAMENTE POR LED, VER DETALHAMENTO NA FOLHA 5.

gramado gourmet

RN=0

nível d' água com a lagoa baixa

nível d' água com a lagoa cheia

Z2 elevação do trecho cental visto a partir da Lagoa

escala 1 : 50

OBS 2: A TELA VAZADA PERMITE QUE EM PERÍODOS DE CHEIA DA LAGOA, O NÍVEL D' ÁGUA ACESSE A PARTE INFERIOR DO TABLADO SEM PREJUDICAR O FLUXO NATURAL DA LAGOA E A ESTRUTURA DO TABLADO.

OBS 3: NO ENTORNO DO TABLADO, JUNTOS AO SOLO E EM FRENTE À TELA VAZADA SERÁ PLANTADA UMA VEGETAÇÃO ARBUSTIVA QUE IRÁ ATUAR COMO UM FILTRO E UM ELEMENTO DE ESTÉTICA.

OBSERVAÇÕES

AUTORES

SDU

Propriedade: DESENVOLVIMENTO URBANO / SDU
PREFEITURA MUNICIPAL DE LAGOA SANTA

VISTOS

DIRETORA DE MEO AMBIENTE
SRA. JESSICA VASZ
DIRETOR DE REGULAÇÃO URBANA
SR. DALLAN DUARTE MORAIS
COORDENADOR DE DESENVOLVIMENTO URBANO
SR. BRUNO SALOMÃO

FOLHA

3/5

TÍTULO
PROJETO DE TABLADO DE MADEIRA SOBRE
GRAMADO EM NÍVEL COM O PASSEIO PÚBLICO

DETALHES DO PROJETO

PROJETO ARQUITETÔNICO GRAMADO GOURMET
ASSINADO
PLANTA BAIXA E ELEVACÃO

LOCAL
CATEGORIA DA VILA
MISTO
INDICADA