



2

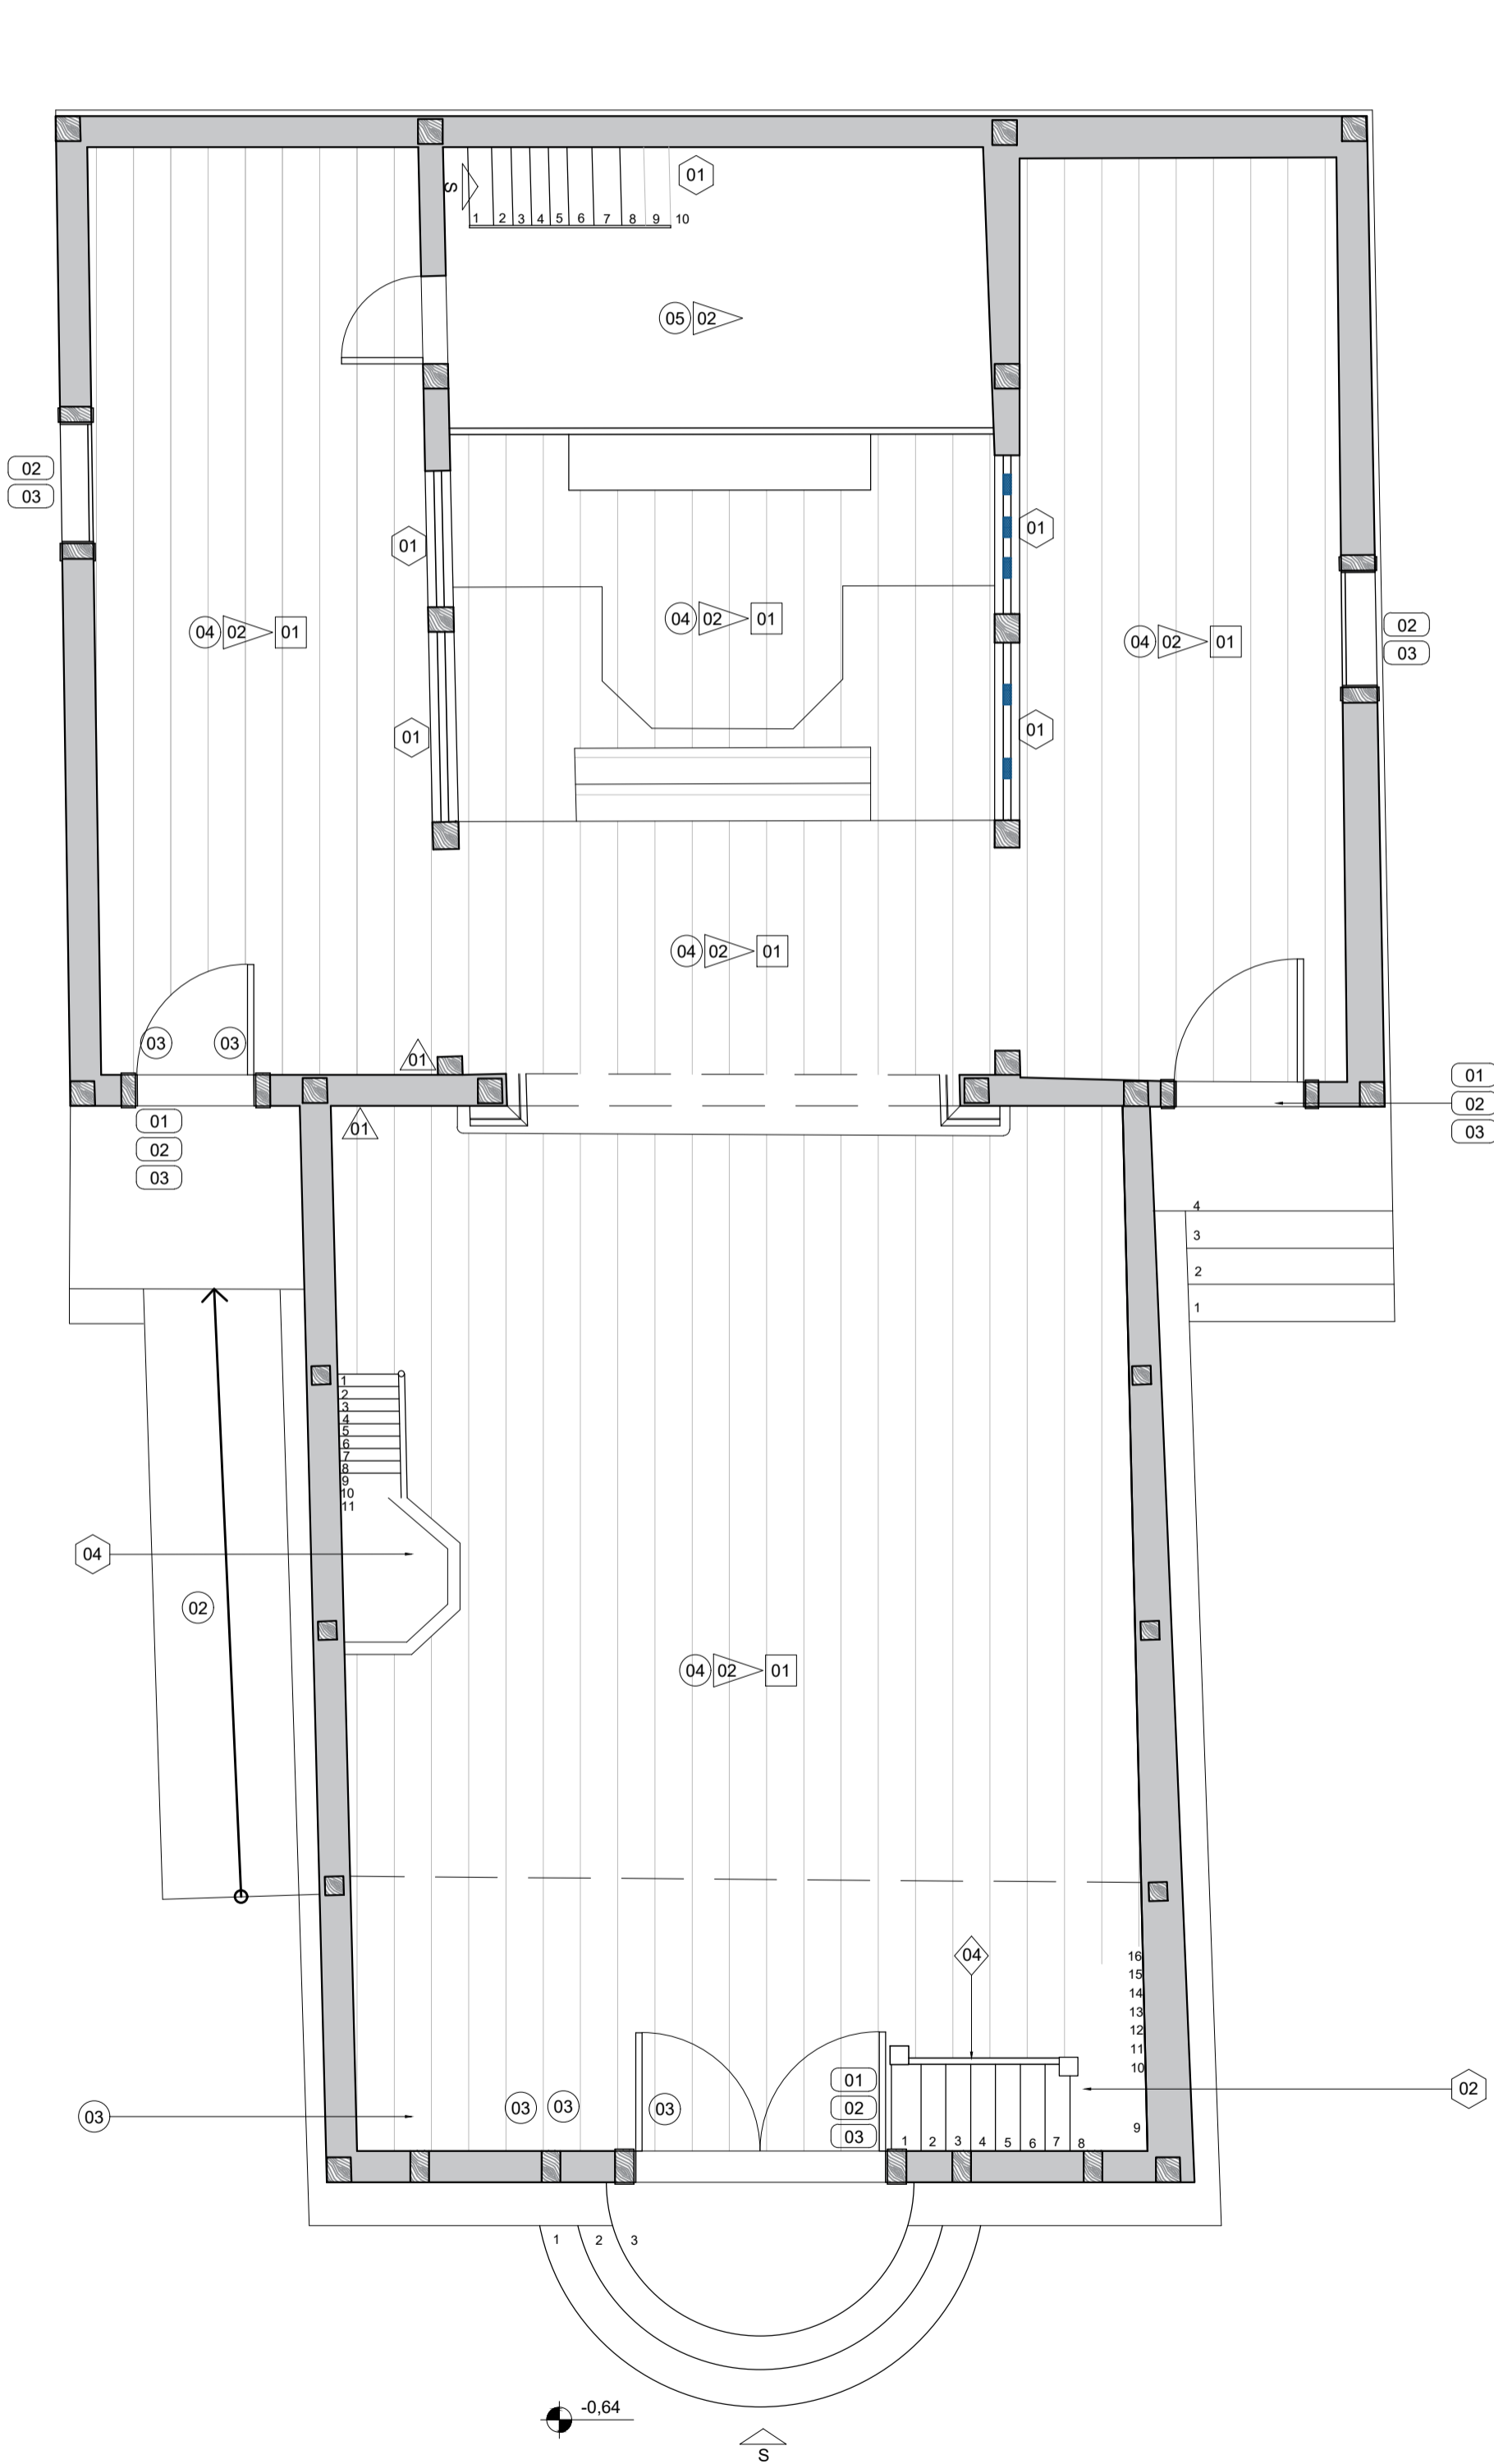

PROJETO EXECUTIVO
CAPELA N. S. DO ROSÁRIO - PLANTA BAIXA NÍVEL NAVE

ESCALA 1:50

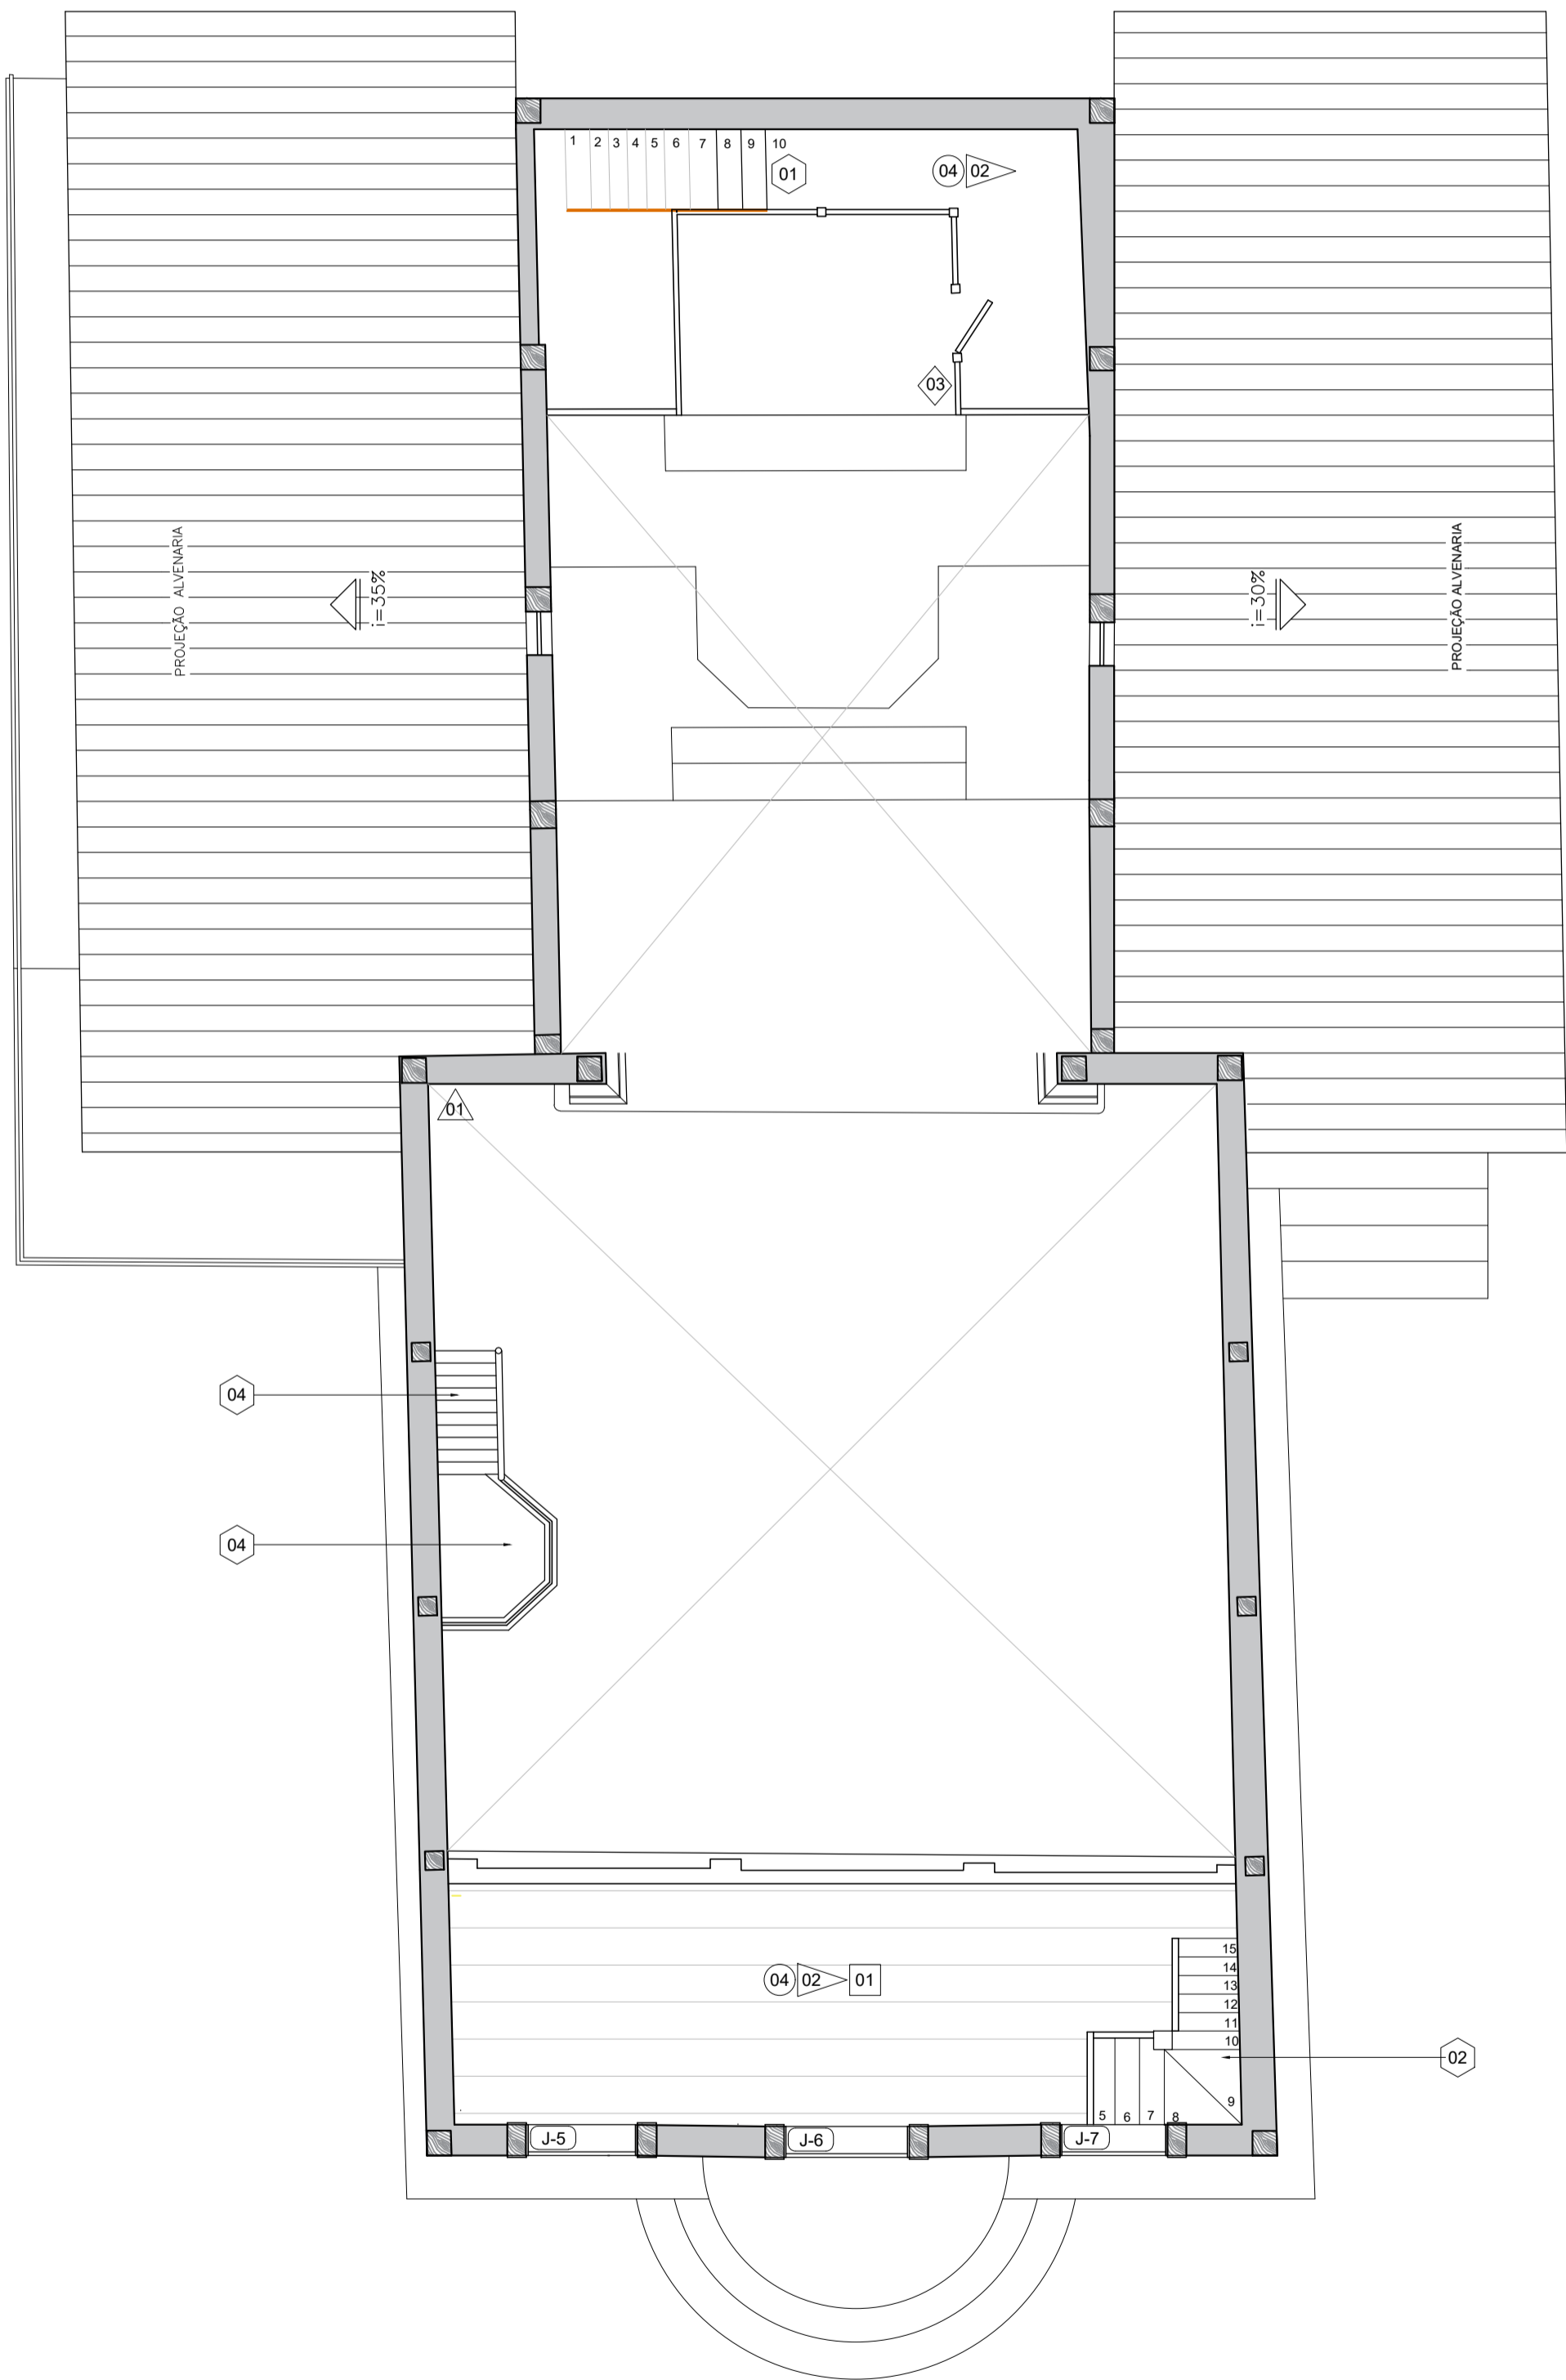

PROJETO EXECUTIVO
CAPELA N. S. DO ROSÁRIO - PLANTA BAIXA NÍVEL CORO

ESCALA 1:50

ESPECIFICAÇÕES

ESPECIFICAÇÕES NO LEVANTAMENTO FOTOGRÁFICO E MEMORIAL DESCRITIVO

PAREDE

NOS PONTOS INDICADOS, DEVERÁ SER RETIRADO E SERÁ NECESSÁRIO O REFAZIMENTO E/OU REPAROS NO REPOÇO, UTILIZANDO TERRA, AREIA E CAL, PARA SEU DESCASCAMENTO, A DESEGRAGAÇÃO DEVE OCORRER ATRAVÉS DE UMA PICADEIRA DE DOIS CORTE. O TRAÇO SERÁ DE 1/4 1:4 (BARRO AMARELO, CAL EM PÓ E AREIA FINA). PARA CADA 7 LATAS DE ARGAMASSA (5 A 10 DIAS) ACRESCENTA-SE 1/2 LATA DE CIMENTO.

REVESTIMENTO

01 LIMPEZA DE TODOS OS REVESTIMENTOS, TIRAR OS PONTOS DE PRUMO E ALINHAMENTO DOS VÃOS ANTES DE QUALQUER PROCEDIMENTO. MOLHAR TODA SUPERFÍCIE DA PAREDE, ATÉ A ÁGUA ESCORRER ABAIXO E AGREGAR O REVESTIMENTO NOVO.

02 APLICAÇÃO DE TINTA MINERAL IMPERMEÁVEL EM PÓ, NA COR BRANCA. TINTA À BASE DE CIMENTO E OUTROS ADITIVOS. CÔD. SINAPI 7342. REF.: KROTEN E COTINTAS OU EQUIVALENTE.

03 APLICAÇÃO DE TINTA ESMALTE SINTÉTICO, NA COR: AZUL.

04 RESTAURO DO MURO CANJICADO ACRESCIMO DE PEÇAS E LIMPEZA DO MURO

PISO

01 PISO LAGOA SANTA

02 LIMPEZA DO PISO EM CONCRETO EXISTENTE. LAVADORA DE ALTA PRESSÃO COM SOLUÇÃO DE DETERGENTE E ÁGUA.

03 SUBSTITUIÇÃO DO PISO TABUADO EM MADEIRA APODRECIDO (25% DAS PEÇAS)

04 NO PISO TABUADO DE MADEIRA, DEVE RECEBER O TRATAMENTO DE DESCUPINIZAÇÃO E IMUNIZAÇÃO; LOGO APÓS DEVERÃO SER LIXADAS E SUA SUPERFÍCIE HIGIENIZADA. NO PISO TABUADO DE MADEIRA, ELAS DEVEM RECEBER O TRATAMENTO DE CALAFETAÇÃO E LOGO APOS APLICAÇÃO DE RESINA.

05 O PISO LADRILHO HIDRÁULICO DEVERÁ RECEBER LIMPEZA COM LIXAMENTO COM ENCERADEIRA INDUSTRIAL COM DISCO; LOGO DEPOIS APLICAÇÃO DE RESINA POLIÉSTER PARA REAVIVAR SUAS CORES.

FORRO

01 COLOCAR FORRO LAMBRI DE MADEIRA TAUARI EXTRA 10CM - TOM CASTANHO AMARELADO E DEVERÁ SER PINTADO NA COR AZUL ROYAL. REF.: MACAL OU EQUIVALENTE

COBERTURA

01 SUBSTITUIÇÃO DE TELHAS QUEBRADAS; (0 a 25%)

02 LIMPEZA DAS TELHAS EXISTENTES

03 SUBSTITUIÇÃO DAS TERÇAS QUE APRESENTAM MAIOR DANIFICAÇÃO

04 DESCUPINIZAÇÃO E IMUNIZAÇÃO DAS TERÇAS, CAIBROS, CACHORROS,

05 ACRÉSCIMO DE BEIRAL E GUARDA-PÓ NOS LOCAIS FALTANTES

DIVERSOS

01 OS ELEMENTOS EM MADEIRA, DEVERÃO RECEBER O TRATAMENTO DE DESCUPINIZAÇÃO E IMUNIZAÇÃO;

02 ESCADA DO CORO DEVERÁ SER REFEITA, VER. DET.

03 ENXERTO DA MADEIRA DO GUARDA-CORPO DO CORO.

04 DESCUPINIZAÇÃO E IMUNIZAÇÃO ESCADA E GUARDA-CORPO DO PÚLPITO.

ELEMENTOS ARTÍSTICOS

01 ENXERTO DA MADEIRA;

02 DESCUPINIZAÇÃO E IMUNIZAÇÃO DA MADEIRA;

03 RECOLOCAÇÃO DA PEÇA DE MADEIRA SOLTA, NO RETÁBULO;

04 PINTURA DO CORO DANIFICADA, NECESSITANDO DE RECOMPOSIÇÃO;

ESQUADRIAS

01 ENXERTO DA MADEIRA

02 DESCUPINIZAÇÃO E IMUNIZAÇÃO;

03 REVISÃO DAS FERRAGENS;

LEGENDA

NN - PISO NN - RODAPÉS NN - ESQUADRIAS NN - RESTAURO DOS ELEMENTOS ARTÍSTICOS

NN - PAREDE NN - REVESTIMENTO NN - COBERTURA

NN - FORRO NN - DIVERSOS NN - FUNDAÇÃO

NOTAS

OBSERVAÇÕES GERAIS:

1 - CONFERIR MEDIDAS NO LOCAL

2 - NÃO UTILIZAR ESCALA SOBRE PAPEL

3 - EM CASO DE CONFLITO DE COTAS, PREVALECE A DO DESENHO DE MAIOR ESCALA

4 - EM CASO DE DÚVIDAS, CONSULTE SEMPRE O RESPONSÁVEL TÉCNICO

5 - O PROJETO APRESENTADO É DE RESTAURO E NESTE APRESENTA SUGESTÕES ARQUITETÔNICAS QUE FORAM BASEADAS EM PESQUISAS DOCUMENTAIS E VISITAS TÉCNICAS. O PROJETO ARQUITETÔNICO DEVERÁ SER FEITO E NÃO É DE RESPONSABILIDADE DA EMPRESA OPUS, POR HORA

REVISÃO	DESCRIÇÃO	TIPO	ELABORADO	VERIFICADO	DATA
00	EMIÇÃO INICIAL	EXE	PRN	ICGL	02/2021

TIPOS DE EMISSÃO	ATP - ANTEPROJETO BSC - BÁSICO EXE - EXECUTIVO	APV - APROVADO PCT - P/ CONSTRUÇÃO ASB - "AS BUILT"	CNC - CANCELADO
------------------	--	---	-----------------

OPUS PROJETOS

RUA ARAGUARI, Nº741, SALA 10 - BARRO PRETO
BELO HORIZONTE - MG
TEL.: (31) 3347-4405 / (31) 3347-7079 / (31) 3571-1920
EMAIL: contato@grupoprojetosengenharia.com.br

PREFEITURA MUNICIPAL DE LAGOA SANTA

RUA SÃO JOÃO, Nº 290 - BARRO CENTRO
LAGOA SANTA - MG - CEP: 33400-000
TEL.: (73) 3868-1360

CAPELA NOSSA SENHORA DO ROSÁRIO
LAGOA SANTA - MG

PROJETO DE RESTAURO

AUTORIA DO PROJETO:	CONTRATANTE DO PROJETO:
ISABELA CRISTINA GONÇALVES LACERDA CAU - A170973-9	RESPONSÁVEL DA CONTRATANTE
DATA: FEVEREIRO/2021	ESCALA: INDICADA
TÍTULO DOS DESENHOS: PROJETO EXECUTIVO - PLANTA NÍVEL NAVE PROJETO EXECUTIVO - PLANTA NÍVEL CORO	CÓDIGO: PRJ-RST
DIREITOS AUTORAIS RESERVADOS; PROIBIDO REPRODUÇÃO, DIVULGAÇÃO OU ALTERAÇÃO SEM ORDEM EXPRESSA DO AUTOR.	TÍTULO DOS DESENHOS: PRJ-EXE-RST-1-GS-CNR-0003-REV00