




PROJETO EXECUTIVO
CAPELA N. S. DO ROSÁRIO - CORTE BB
ESCALA 1:50

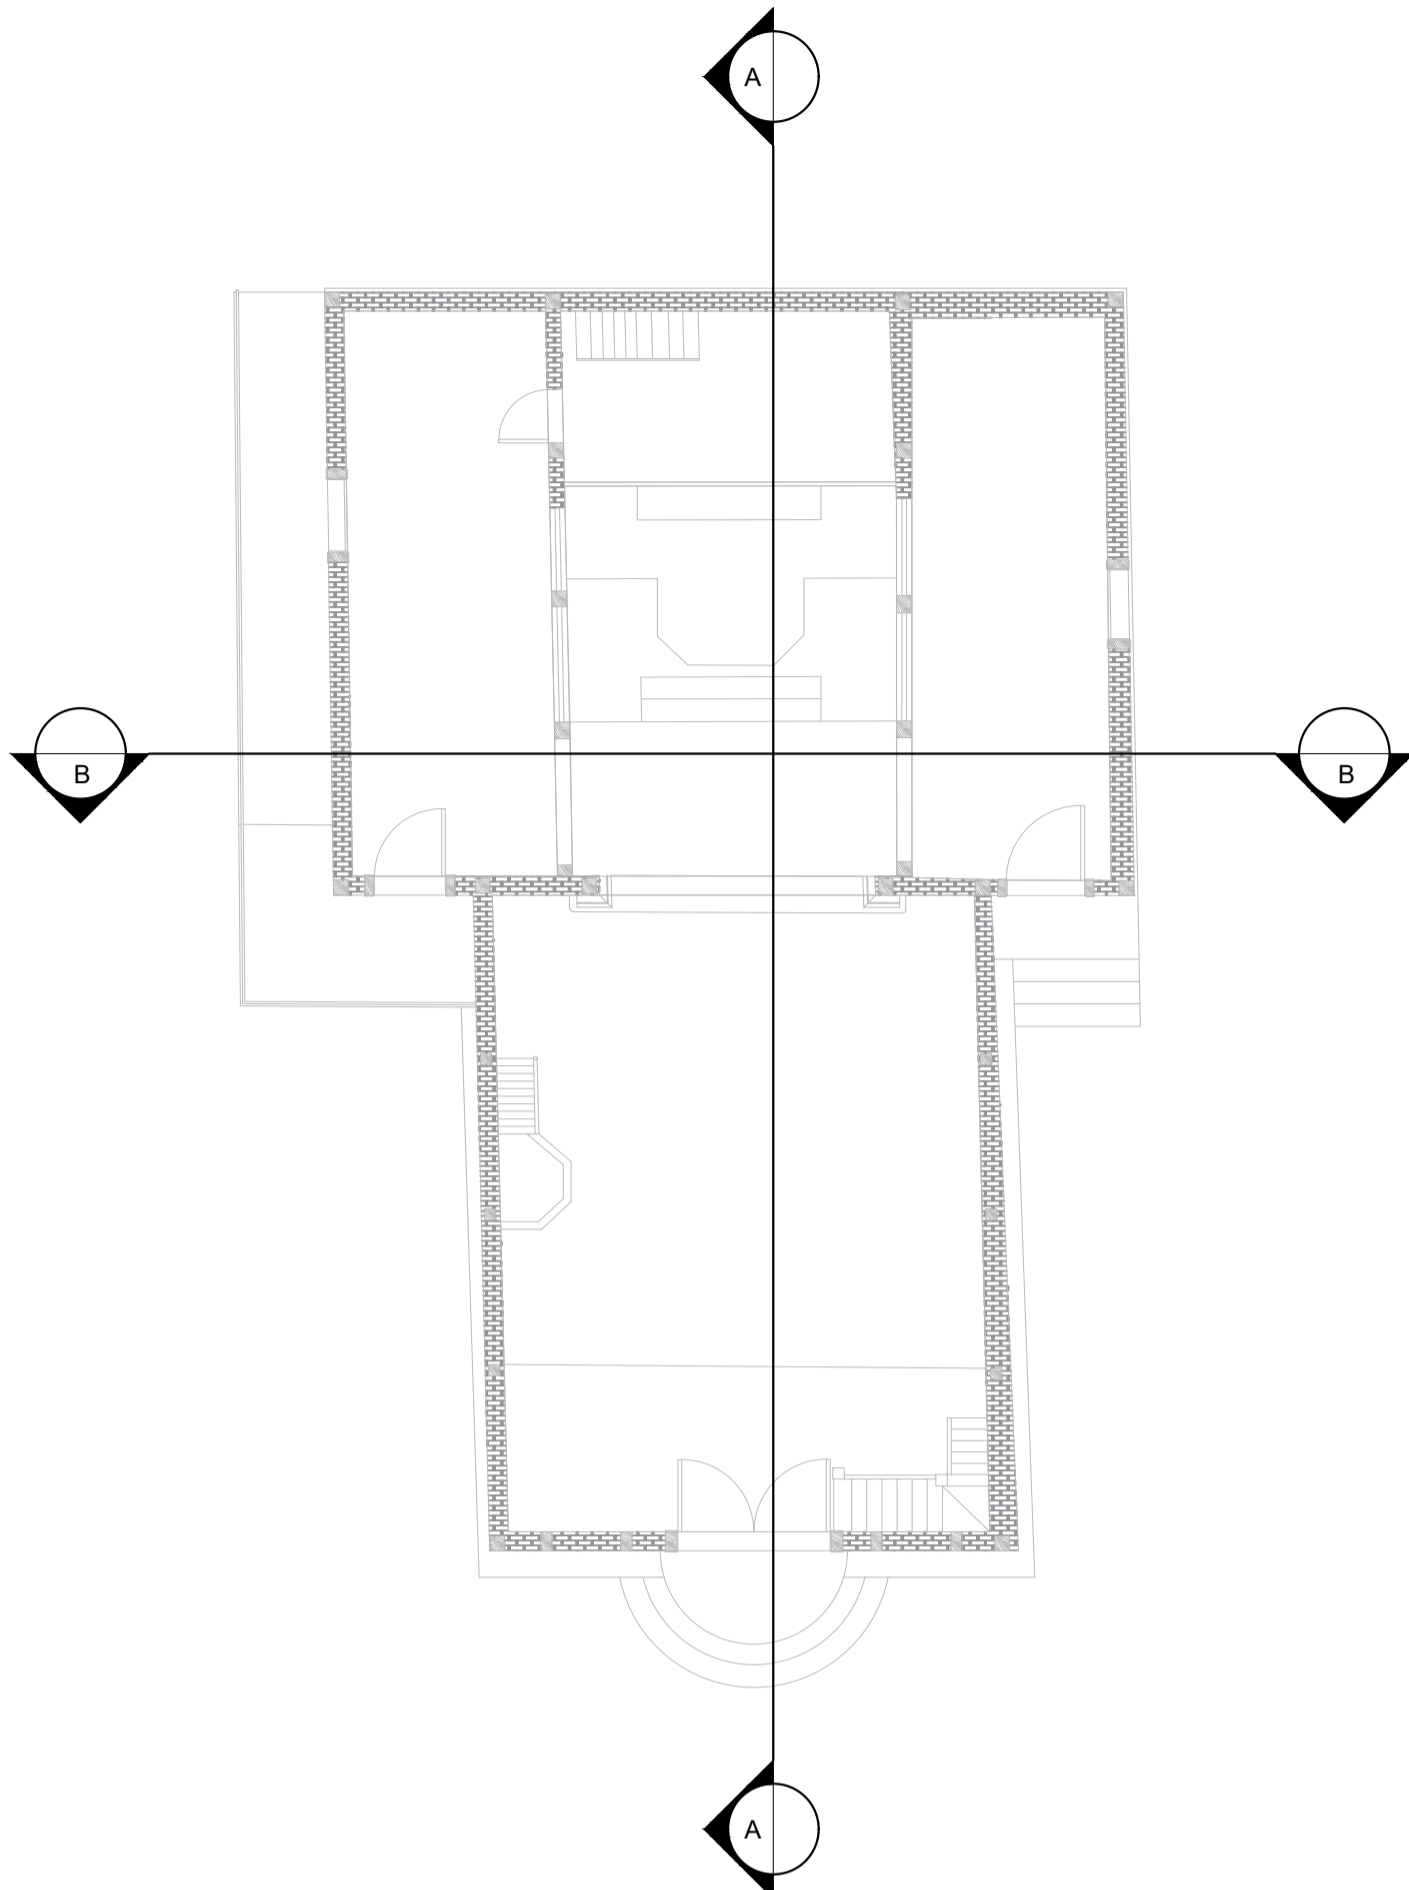

MAPA CHAVE
CAPELA N. S. DO ROSÁRIO - PLANTA BAIXA NÍVEL NAVE
ESCALA 1:100

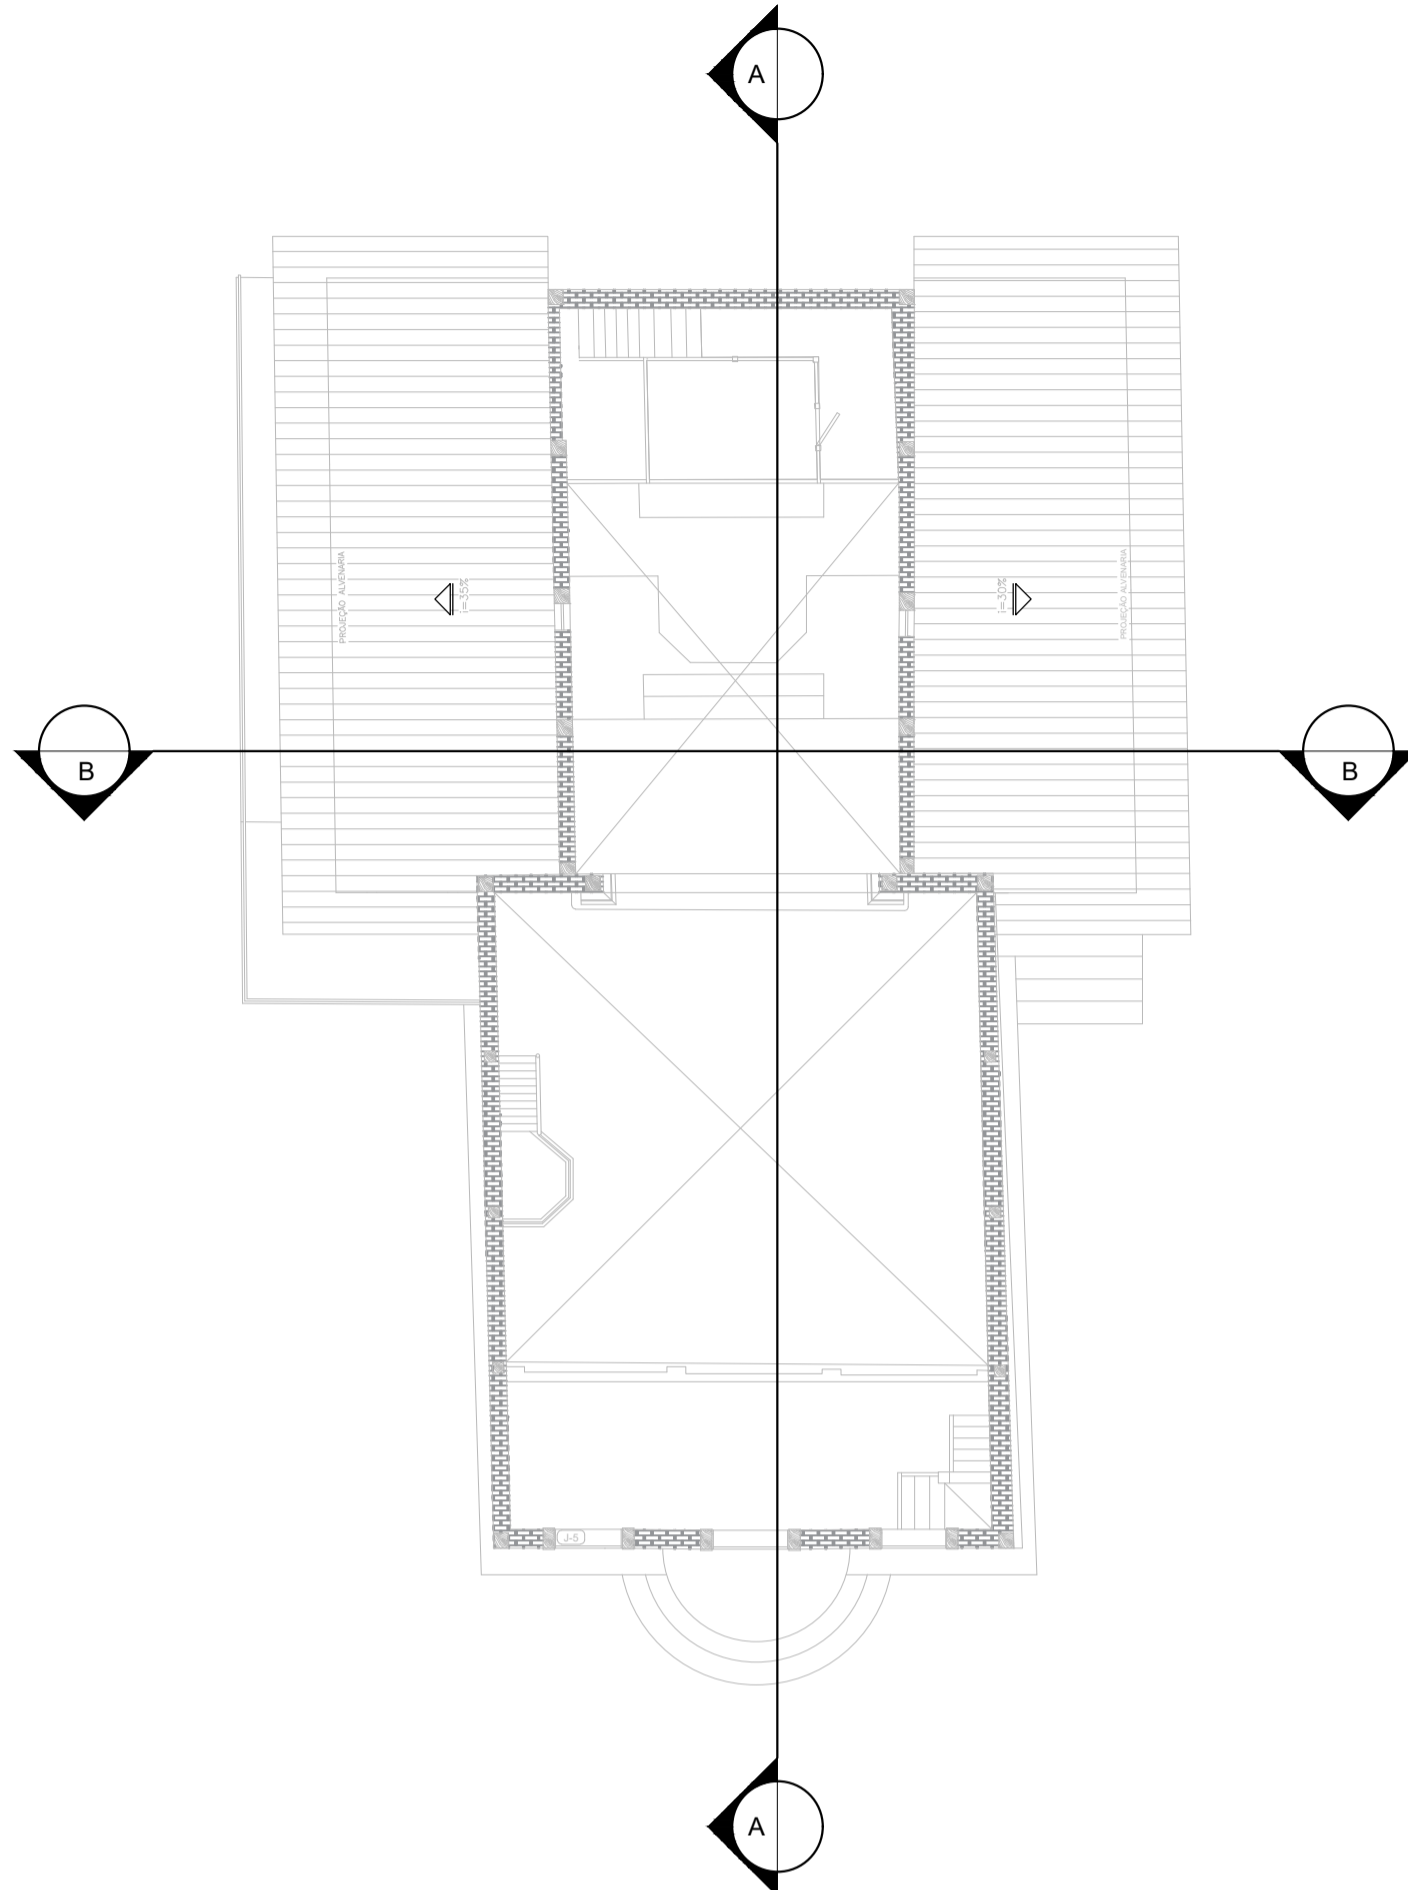

MAPA CHAVE
CAPELA N. S. DO ROSÁRIO - PLANTA BAIXA NÍVE
ESCALA

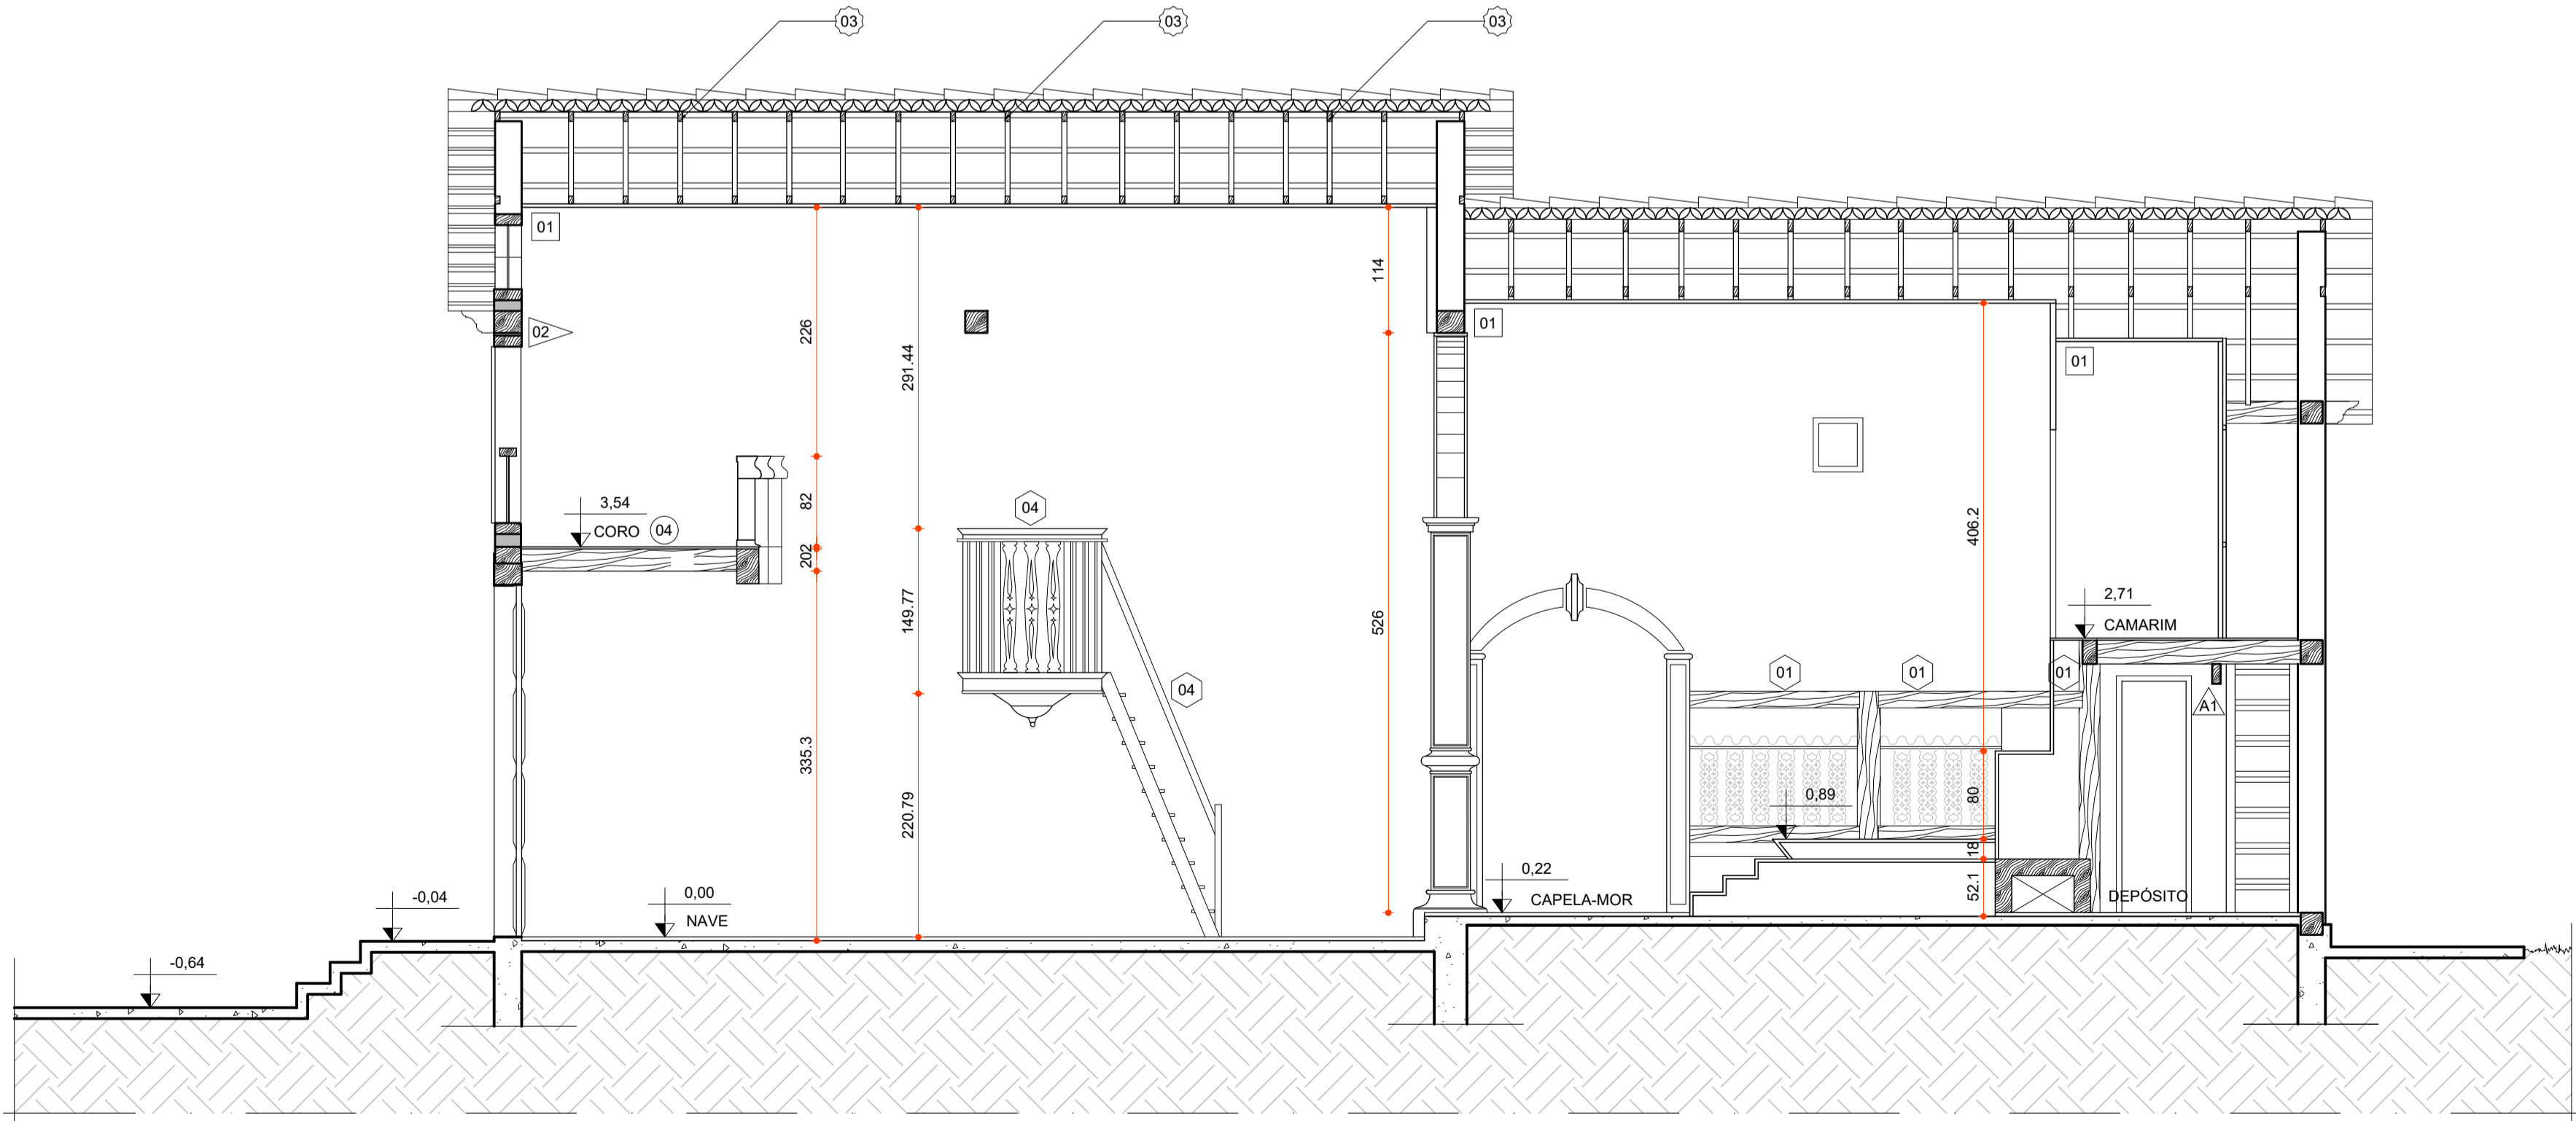

PROJETO EXECUTIVO
CAPELA N. S. DO ROSÁRIO - CORTE AA
ESCALA 1:50

ESPECIFICAÇÕES

ESPECIFICAÇÕES NO LEVANTAMENTO FOTOGRÁFICO E MEMORIAL DESCRITIVO

PAREDE

01 NOS PONTOS INDICADOS, DEVERÁ SER RETIRADO E SERÁ NECESSÁRIO O REFAZIMENTO E/OU REPAROS NO REBOCO, UTILIZANDO TERRA, AREIA E CAL. PARA SEU DESCASCAMENTO, A DESEGRAGAÇÃO DEVE OCORRER ATRAVÉS DE UMA PICADEIRA DE DOIS CORTE. O TRAÇO SERÁ DE 1/4 1:4 (BARRO AMARELO, CAL EM PÓ E AREIA FINA). PARA CADA 7 LATAS DE ARGAMASSA (5 A 10 DIAS) ACRESCENTE-SE 1/2 LATA DE CIMENTO.

REVESTIMENTO

01 LIMPEZA DE TODOS OS REVESTIMENTOS, TIRAR OS PONTOS DE PRUMO E ALINHAMENTO DOS VÃOS ANTES DE QUALQUER PROCEDIMENTO. MOLHAR TODA SUPERFÍCIE DA PAREDE, ATÉ A ÁGUA ESCORRER ABAIXO E AGREGAR O REVESTIMENTO NOVO.
02 APLICAÇÃO DE TINTA MINERAL IMPERMEÁVEL EM PÓ, NA COR BRANCA. TINTA À BASE DE CIMENTO E OUTROS ADITIVOS. COD. SINAPI 7342. REF.: KROTEN E COTINTAS OU EQUIVALENTE.
03 APLICAÇÃO DE TINTA ESMALTE SINTÉTICO, NA COR: AZUL.

04 RESTAURO DO MURO CANJICADO ACRESCIMO DE PEÇAS E LIMPEZA DO MURO.

PISO

01 PISO LAGOA SANTA
02 LIMPEZA DO PISO EM CONCRETO EXISTENTE. LAVADORA DE ALTA PRESSÃO COM SOLUÇÃO DE DETERGENTE E ÁGUA.
03 SUBSTITUIÇÃO DO PISO TABUADO EM MADEIRA APODECIDO (25% DAS PEÇAS)
04 NO PISO TABUADO DE MADEIRA, DEVE RECEBER O TRATAMENTO DE DESCUPINIZAÇÃO E IMUNIZAÇÃO, LOGO APOS DEVERÃO SER LIXADAS E SUA SUPERFÍCIE HIGIENIZADA. NO PISO TABUADO DE MADEIRA, ELAS DEVEM RECEBER O TRATAMENTO DE CALAFETAÇÃO E LOGO APOS APLICAÇÃO DE RESINA.
05 O PISO LADRILHO HIDRÁULICO DEVERÁ RECEBER LIMPEZA COM LIXAMENTO COM ENCERADEIRA INDUSTRIAL COM DISCO - LOGO DEPOIS APLICAÇÃO DE RESINA POLIÉSTER PARA REAVIVAR SUAS CORES.

FORRO

01 COLOCAR FORRO LAMBRI DE MADEIRA TAUARI EXTRA 10CM - TOM CASTANHO AMARELADO E DEVERÁ SER PINTADO NA COR AZUL ROYAL. REF.: MACAL OU EQUIVALENTE.

COBERTURA

01 SUBSTITUIÇÃO DE TELHAS QUEBRADAS; (0 a 25%)
02 LIMPEZA DAS TELHAS EXISTENTES
03 SUBSTITUIÇÃO DAS TERÇAS QUE APRESENTAM MAIOR DANIFICAÇÃO
04 DESCUPINIZAÇÃO E IMUNIZAÇÃO DAS TERÇAS, CABROS, CACHORROS.
05 ACRESCIMO DE BEIRAL E GUARDA-PÓ NOS LOCAIS FALTANTES

DIVERSOS

01 OS ELEMENTOS EM MADEIRA, DEVERÃO RECEBER O TRATAMENTO DE DESCUPINIZAÇÃO E IMUNIZAÇÃO;
02 ESCADA DO CORO DEVERÁ SER REFEITA, VER. DET.
03 ENXERTO DA MADEIRA DO GUARDA-CORPO DO CORO.
04 DESCUPINIZAÇÃO E IMUNIZAÇÃO ESCADA E GUARDA-CORPO DO PÚLPITO.

ELEMENTOS ARTÍSTICOS

01 ENXERTO DA MADEIRA;
02 DESCUPINIZAÇÃO E IMUNIZAÇÃO DA MADEIRA;
03 RECOLOCAÇÃO DA PEÇA DE MADEIRA SOLTA, NO RETÁBULO;
04 PINTURA DO CORO DANIFICADA, NECESSITANDO DE RECOMPOSIÇÃO;

ESQUADRIAS

01 ENXERTO DA MADEIRA
02 DESCUPINIZAÇÃO E IMUNIZAÇÃO;
03 REVISÃO DAS FERRAGENS;

LEGENDA

NN - PISO NN - RODAPÉS NN - ESQUADRIAS NN - RESTAURO DOS ELEMENTOS ARTÍSTICOS
NN - PAREDE NN - REVESTIMENTO NN - COBERTURA
NN - FORRO NN - DIVERSOS NN - FUNDAÇÃO

NOTAS

OBSERVAÇÕES GERAIS:
1 - CONFERIR MEDIDAS NO LOCAL
2 - NÃO UTILIZAR ESCALA SOBRE PAPEL
3 - EM CASO DE CONFLITO DE COTAS, PREVALECE A DO DESENHO DE MAIOR ESCALA
4 - EM CASO DE DÚVIDAS, CONSULTE SEMPRE O RESPONSÁVEL TÉCNICO
5 - O PROJETO APRESENTADO É DE RESTAURO E NESTE APRESENTA SUGESTÕES ARQUITETÔNICAS QUE FORAM BASEADAS EM PESQUISAS DOCUMENTAIS E VISITAS TÉCNICAS. O PROJETO ARQUITETÔNICO DEVERÁ SER FEITO E NÃO É DE RESPONSABILIDADE DA EMPRESA OPUS, POR HORA.

REVISÃO	DESCRIÇÃO	TIPO	ELABORADO	VERIFICADO	DATA
00	EMIÇÃO INICIAL	EKE	PRN	ICGL	02/2021

TIPOS DE EMISSÃO	ATP - ANTEPROJETO BSC - BÁSICO EXE - EXECUTIVO	APV - APROVADO POT - P/ CONSTRUÇÃO ASB - "AS BUILT"	CNC - CANCELADO
------------------	--	---	-----------------

OPUS PROJETOS
RUA ARAGUARI, Nº741, SALA 10 - BARRO PRETO
BELO HORIZONTE-MG
TEL.: (31) 3347-4405 / (31) 3347-7079 / (31) 3571-1920
EMAIL: contato@opusprojetosengenharia.com.br

PREFEITURA MUNICIPAL DE LAGOA SANTA
RUA SÃO JOÃO, Nº 290 - BARRO CENTRO
LAGOA SANTA-MG - CEP: 33400-000
TEL.: (73) 3868-1360

CAPELA NOSSA SENHORA DO ROSÁRIO
LAGOA SANTA - MG

PROJETO DE RESTAURO

AUTORA DO PROJETO:	ISABELA CRISTINA GONÇALVES LACERDA CRA - A170953-8	CONTRATANTE DO PROJETO:	RESPONSÁVEL DA CONTRATANTE
DATA:	FEVEREIRO/2021	ESCALA:	INDICADA
CÓDIGO:	PRJ-RST		
TÍTULO DOS DESENHOS:	PROJETO EXECUTIVO - CORTE AA PROJETO EXECUTIVO - CORTE BB	PRANCHAS:	14/16
DIREITOS AUTORAIS RESERVADOS. PROIBIDO REPRODUÇÃO, DIVULGAÇÃO OU ALTERAÇÃO SEM ORDEM EXPRESSA DO AUTOR.		TÍTULO DOS DESENHOS:	PRJ-RST-LUS-000-000-REV00

PROJETA - A1 ALONGADO
950x594mm