
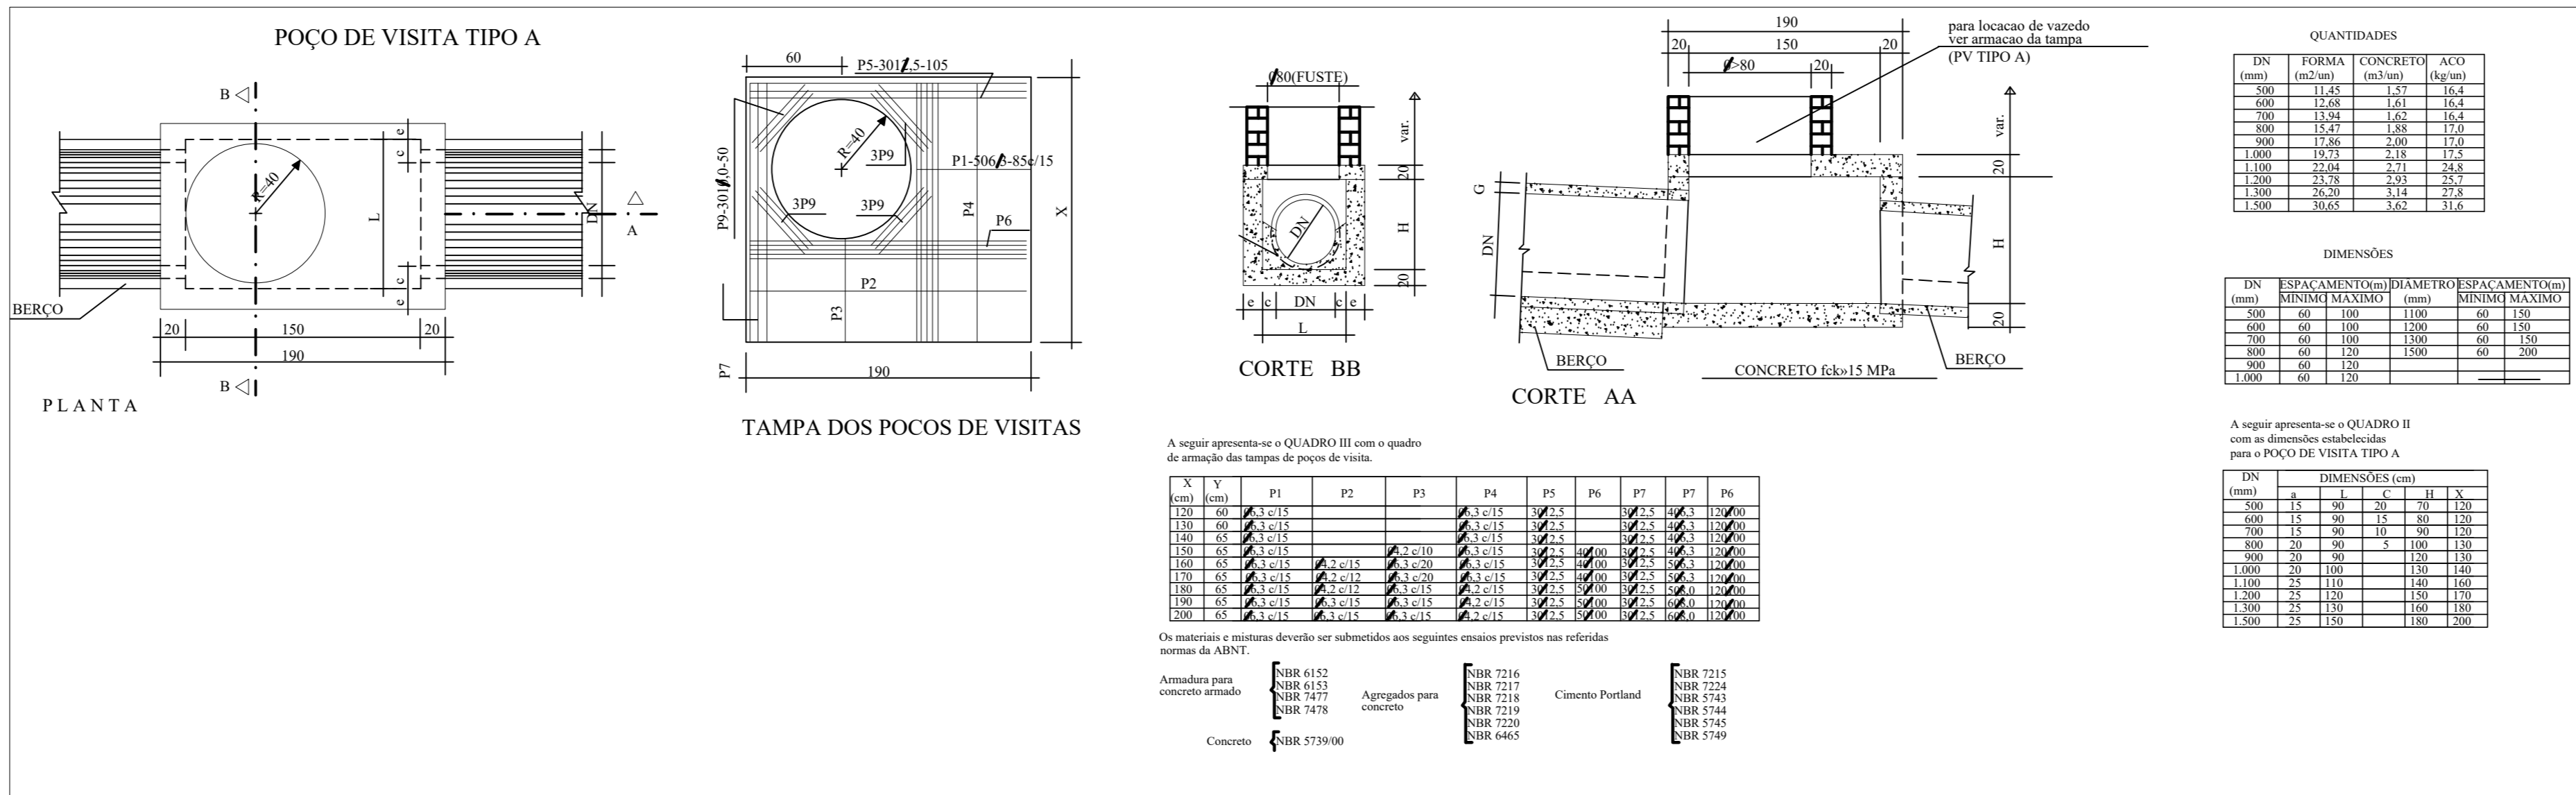


PLANTA BAIXA - REDES

ESCALA 1:750

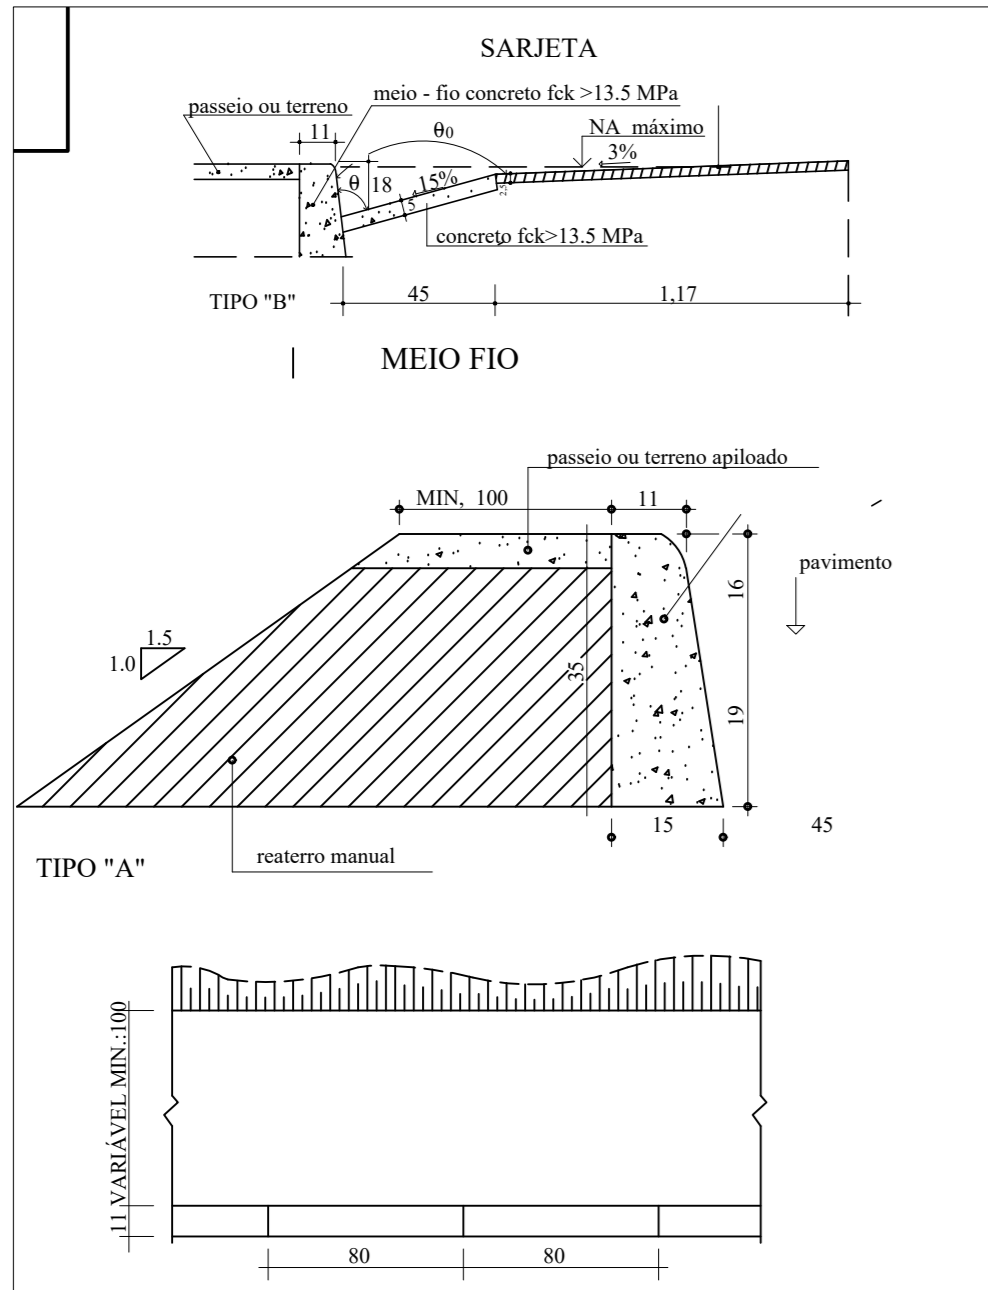

Observações

OBSERVAÇÕES GERAIS:

1 - OS ELEMENTOS PODERÃO SER DESLOCADOS EM FUNÇÃO DE EVENTUAIS INTERFERÊNCIAS EXISTENTES NO LOCAL. DEVERÁ SER AVALIADO ANTES DA EXECUÇÃO.

2 - INTERFERÊNCIAS PASSIVAS DE DESLOCAMENTOS DOS ELEMENTOS DE DRENAGEM SÃO INSTALAÇÕES SUBTERRÂNEAS DIVERSAS (ÁGUA LUZ, ESGOTO OU GÁS) E INTERFERÊNCIAS EXTERNAS COMO PORTÃO DE GARAGEM.

3 - A DECLIVIDADE MÍNIMA DO TRECHO NÃO PODERÁ SER INFERIOR A 1%.

4 - O COBRIMENTO MÍNIMO DA REDE DE DRENAGEM DEVERÁ SER BOCA, QUANTO EM VIAS PÚBLICAS.

REVISÃO	DESCRIÇÃO	TIPO	ELABORADO	VERIFICADO	DATA
00	EMIÇÃO INICIAL				03/03/2021

TIPOS DE EMISSÃO	A - PRELIMINAR B - P/ APROVAÇÃO C - P/ CONHECIMENTO	D - APROVADO E - P/ CONSTRUÇÃO F - "AS BUILT"	G - CANCELADO
------------------	---	---	---------------

PREFEITURA MUNICIPAL DE LAGOA SANTA

RUA SDO. (SÃO), N° 290 - BARRIO CENTRO
LAGOA SANTA-MG - CEP: 31220-110
TEL: (31) 3668-1300

DRENAGEM PLUVIAL RUA VEREADOR MANOEL SOARES DOS SANTOS
E RUA TENENTE AURÉLIO SAMPAIO - RECANTO DA LAGOA/AERONAUTAS

PROJETO DE DRENAGEM

AUTORA DO PROJETO:

GUSTAVO MACHADO
ENGENHEIRO CIVIL
CREA - 118.060/9

CONTRATANTE DO PROJETO:

RESPONSÁVEL DA CONTRATANTE

PPL/DRE

DATA:
MARÇO/2021

ESCALA:
INDICAÇÃO

ORDEM:
PPL/DRE

TÍTULO DOS DESENHOS:
PLANTA BAIXA E DETALHES

PRIMEIRO:
02/02

DIREITOS AUTORAIS RESERVADOS. PROIBIDA REPRODUÇÃO, DIVULGAÇÃO OU ALTERAÇÃO SEM ORDEM EXPRESSA DO AUTOR.

TÍTULO DOS DESENHOS:
PROJETO RECANTO - CAIXA