



PLANTA COBERTURA
ESCALA 1/75

LISTAGEM DE MATERIAL	
PERFIL (#14)	QUANT(M)
200X75*	168
100X50*	627
100X50	294
L 5x5	126
Ø1/2"	150
TOTAL	


* PERFIS ENRUJECIDOS

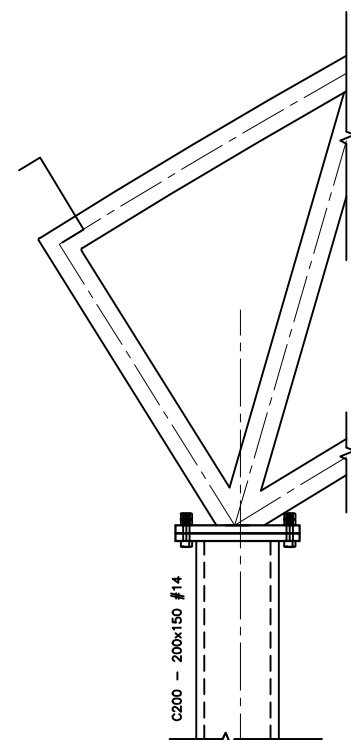


DETALHE 02
ESCALA 1/10

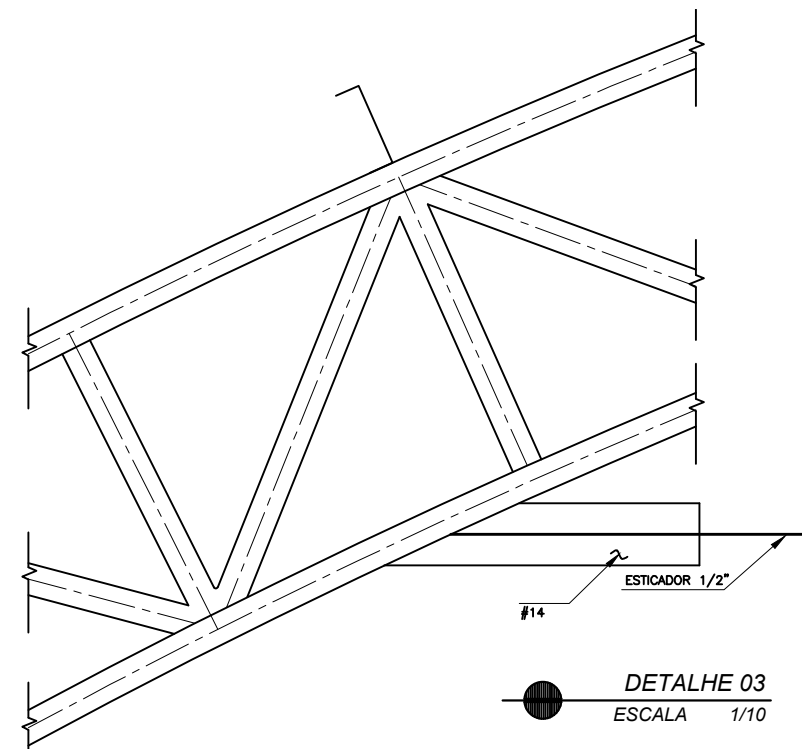


DETALHE 03
ESCALA 1/10

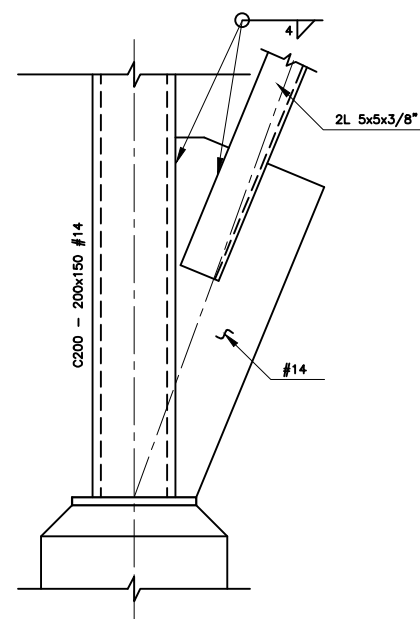

DETALHE 04
ESCALA 1/10

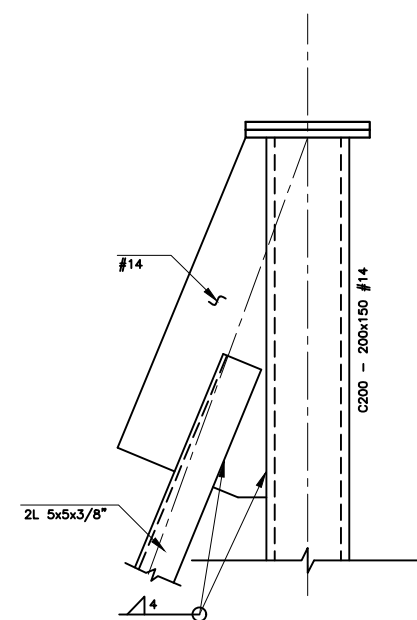

DETALHE 05
ESCALA 1/10

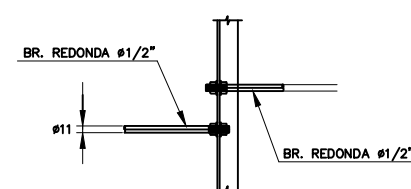

DETALHE 06
Contraventamento de terças
ESCALA 1/10

		PREFEITURA MUNICIPAL DE LAGOA SANTA SECRETARIA MUNICIPAL DE DESENVOLVIMENTO URBANO	
PROJETISTA: DIORGENES DE SOUZA BARBOSA DIRETOR DE OBRAS		FOLHA: 02/02	
PROJETO: GALPÃO		DATA: 11/08/2023	
ASSUNTO: PLANTA BAIXA		DATA: 11/08/2023	