


MAPEAMENTO DE DANOS
CRUZEIRO - PLANTA BAIXA

ESCALA 1:50

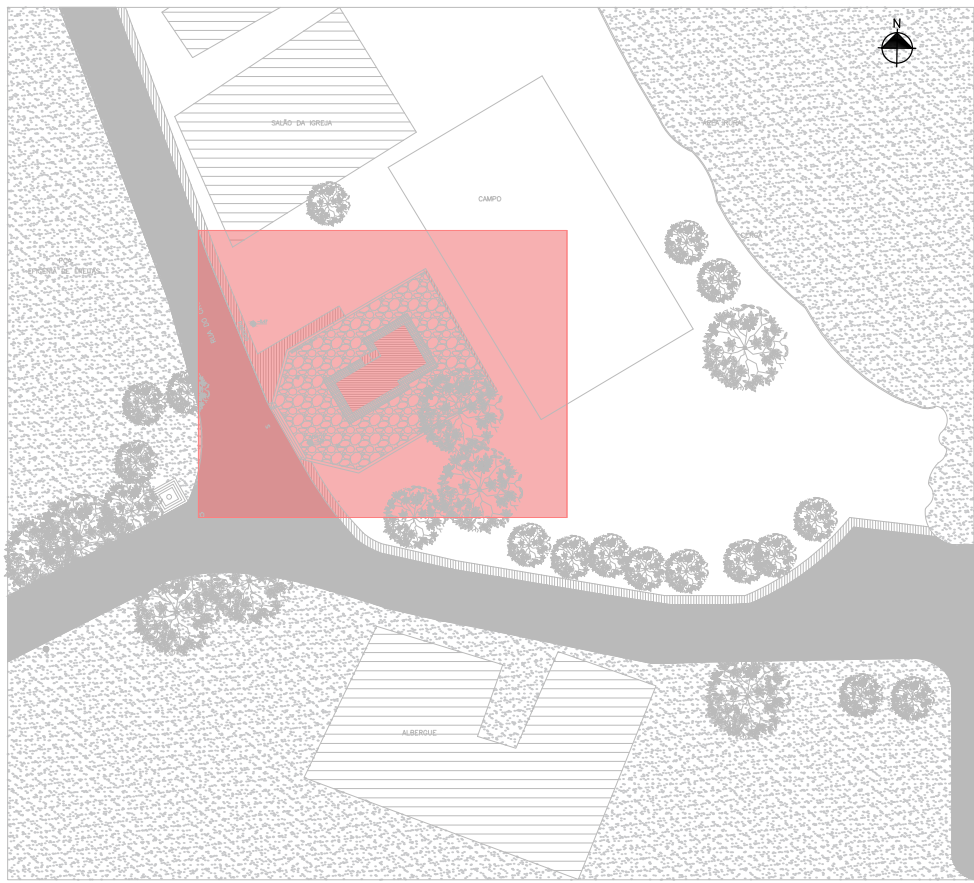

PLANTA DE IMPLANTAÇÃO

ESCALA 1:1000

ESPECIFICAÇÕES

LEGENDA DA PATOLOGIA - ESPECIFICAÇÕES NO LEVANTAMENTO FOTOGRÁFICO E MEMORIAL DESCRITIVO

PATOLOGIA

01- VEGETAÇÃO NECESSITANDO DE CAPINA
02- MANCHAS D'ÁGUA (ÁGUA PLUVIAL)
03- PEÇA DE PEDRA LAGOA SANTA FALTANTE
04- DANOS PONTUAIS NO REBOCO
05- PRESENÇA DE UMIDADE
06- DESCASCAMENTO NA PINTURA
07- MANCHAS ESCURAS
08- INTERVENÇÃO DO MURO
09- TELHAS DESENCAIXADAS
10- SUJIDADES NAS TELHAS
11- TELHAS QUEBRADAS
12- FISSURAS SUPERFICIAIS OU DESPRENDIMENTO DO REBOCA SOB A ESTRUTURA AUTÔNOMA
13- FISSURAS CRÍTICAS
14- CAIAÇÃO
15- SUJIDADES DIVERSAS
16- FIAÇÃO ELÉTRICA APARENTE
17- MADEIRA DETERIORADA
18- DANOS PONTUAIS NO PISO
19- PRESENÇA DE ESCREMENTO DE CUPIM
20- INTERVENÇÃO INADEQUADA DO PILAR
21- FALTA DE GUARDA-CORPO
22- ESCREMENTO DE AVE
23- PERDA DA CALAFETAÇÃO DO PISO E DO FORRO
24- FIAÇÃO DO SINO EXPOSTA
25- MADRES E FRECHAS NECESSITANDO DE INTERVENÇÃO
26- MANCHAS DE CIMENTO E REMENDO DO REVESTIMENTO
27- MASSA DE VIDRACEIRO INADEQUADA
28- JANELA/PORTA EMPENADA
29- MADEIRA UMIDA DO CRUZEIRO
30- PRESENÇA DE AGENTES BIOLÓGICOS
31- LEVE ABAULAMENTO DA CUMEEIRA
32- OBJETOS DO CRUZEIRO ENFERRUJADOS
33- EFLORESCÊNCIA

NOTAS

OBSERVAÇÕES GERAIS:
1 - CONFERIR MEDIDAS NO LOCAL
2 - NÃO UTILIZAR ESCALA SOBRE PAPEL
3 - EM CASO DE CONFLITO DE COTAS, PREVALECE A DO DESENHO DE MAIOR ESCALA
4 - EM CASO DE DÚVIDAS, CONSULTE SEMPRE O RESPONSÁVEL TÉCNICO
5 - O PROJETO APRESENTADO É DE RESTAURO E NESTE APRESENTA SUJEIÇÕES ARQUITETÔNICAS QUE FORAM BASEADAS EM PESQUISAS DOCUMENTAIS E VISITAS TÉCNICAS. O PROJETO ARQUITETÔNICO DEVERÁ SER FEITO E NÃO É DE RESPONSABILIDADE DA EMPRESA OPUS, POR HORAS

REVISÃO	DESCRIÇÃO	TIPO	ELABORADO	VERIFICADO	DATA
00	EMIÇÃO INICIAL	EXE	PRN	ICOL	02/2021

TIPOS DE EMISSÃO	ATP - ANTEPROJETO BSC - BÁSICO EXE - EXECUTIVO	APV - APROVADO PCT - P/ CONSTRUÇÃO ASB - "AS BUILT"	CNC - CANCELADO
------------------	--	---	-----------------

OPUS PROJETOS

ELABORAÇÃO:
RUA ARAGUARI, Nº741, SALA 10 - BARRO PRETO
BELO HORIZONTE - MG
TEL.: (31) 3347-4405 / (31) 3347-7079 / (31) 3571-1920
EMAIL: contato@grupoprojetosengenharia.com.br

PREFEITURA MUNICIPAL DE LAGOA SANTA

REALIZAÇÃO:
RUA SÃO JOÃO, Nº290 - CENTRO
LAGOA SANTA - MG - CEP: 33400-000
TEL.: (31) 3688-1360

PROJETO DE RESTAURO DA CAPELA NOSSA SENHORA DA CONCEIÇÃO

RUA MORRO DO CRUZEIRO, Nº108-1592, BAIRRO SOBRADINHO, CIDADE LAGOA SANTA-MG

PROJETO DE RESTAURO

AUTORIA DO PROJETO:	CONTRATANTE DO PROJETO:
 PATRÍCIA RODRIGUES NUNES CAU - A171254-3	 ISABELA CRISTINA GONÇALVES LACERDA CAU - A170973-9
RESPONSÁVEL DA CONTRATANTE	

DATA: FEVEREIRO/2021	ESCALA: INDICADA	CÓDIGO: PRJ-RST
-------------------------	---------------------	--------------------

TÍTULO DOS DESENHOS: MAPEAMENTO DE DANOS - PLANTA DE IMPLANTAÇÃO	PRANCHIA: 06/14
---	--------------------

DIREITOS AUTORAIS RESERVADOS. PROIBIDO REPRODUÇÃO, DIVULGAÇÃO OU ALTERAÇÃO SEM ORDEM EXPRESSA DO AUTOR.

TÍTULO DOS DESENHOS:
PRJ-EXE-RST4-GS-CNC-0303-REV00