




MAPEAMENTO DE DANOS
CAPELA N. S. DA CONCEIÇÃO - PLANTA BAIXO NÍVEL NAVE
ESCALA 1:50

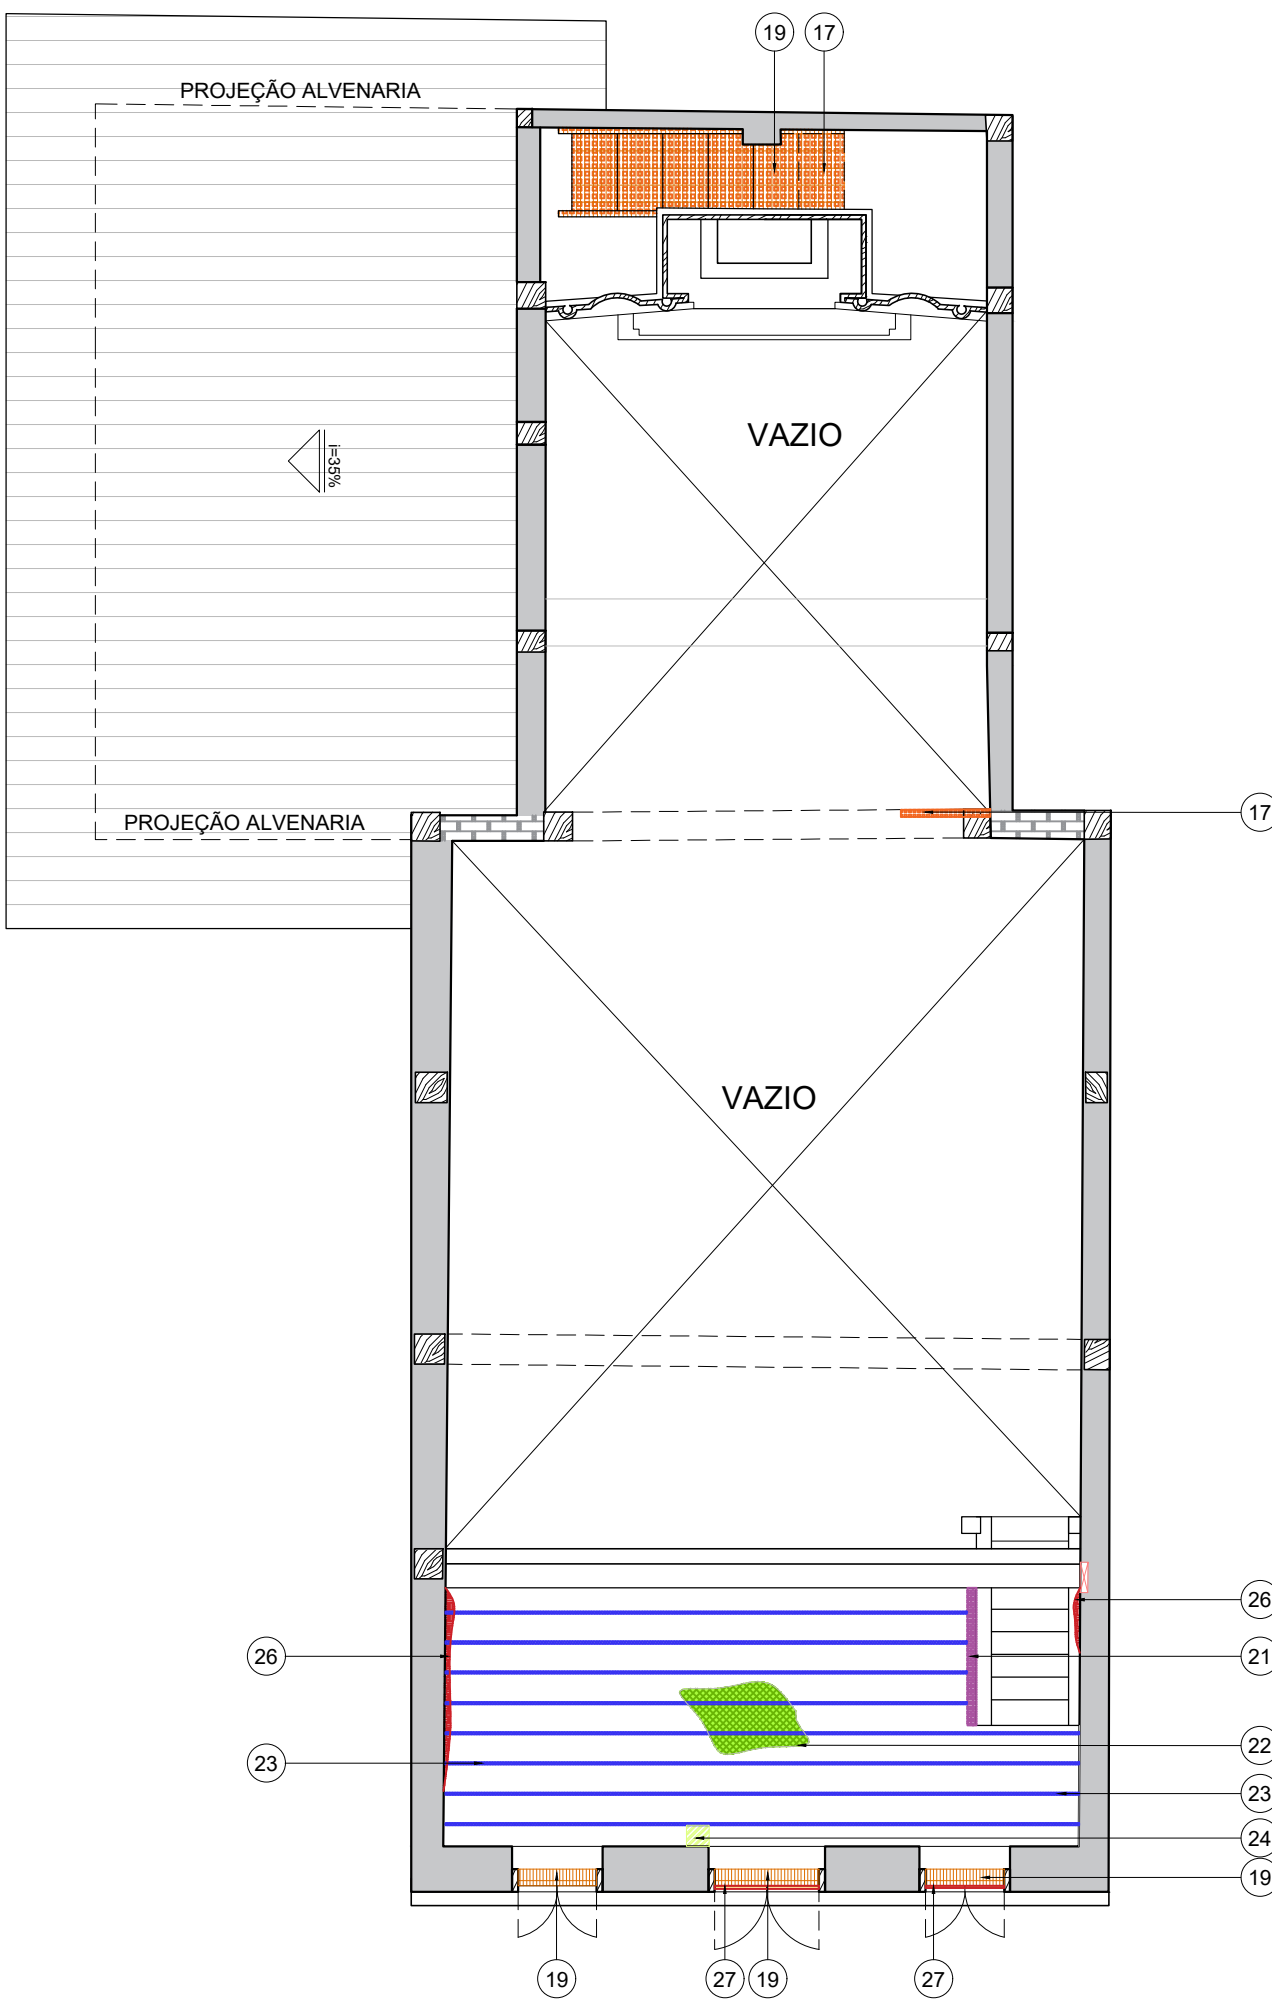

MAPEAMENTO DE DANOS
CAPELA N. S. DA CONCEIÇÃO - PLANTA BAIXO NÍVEL CORO
ESCALA 1:50

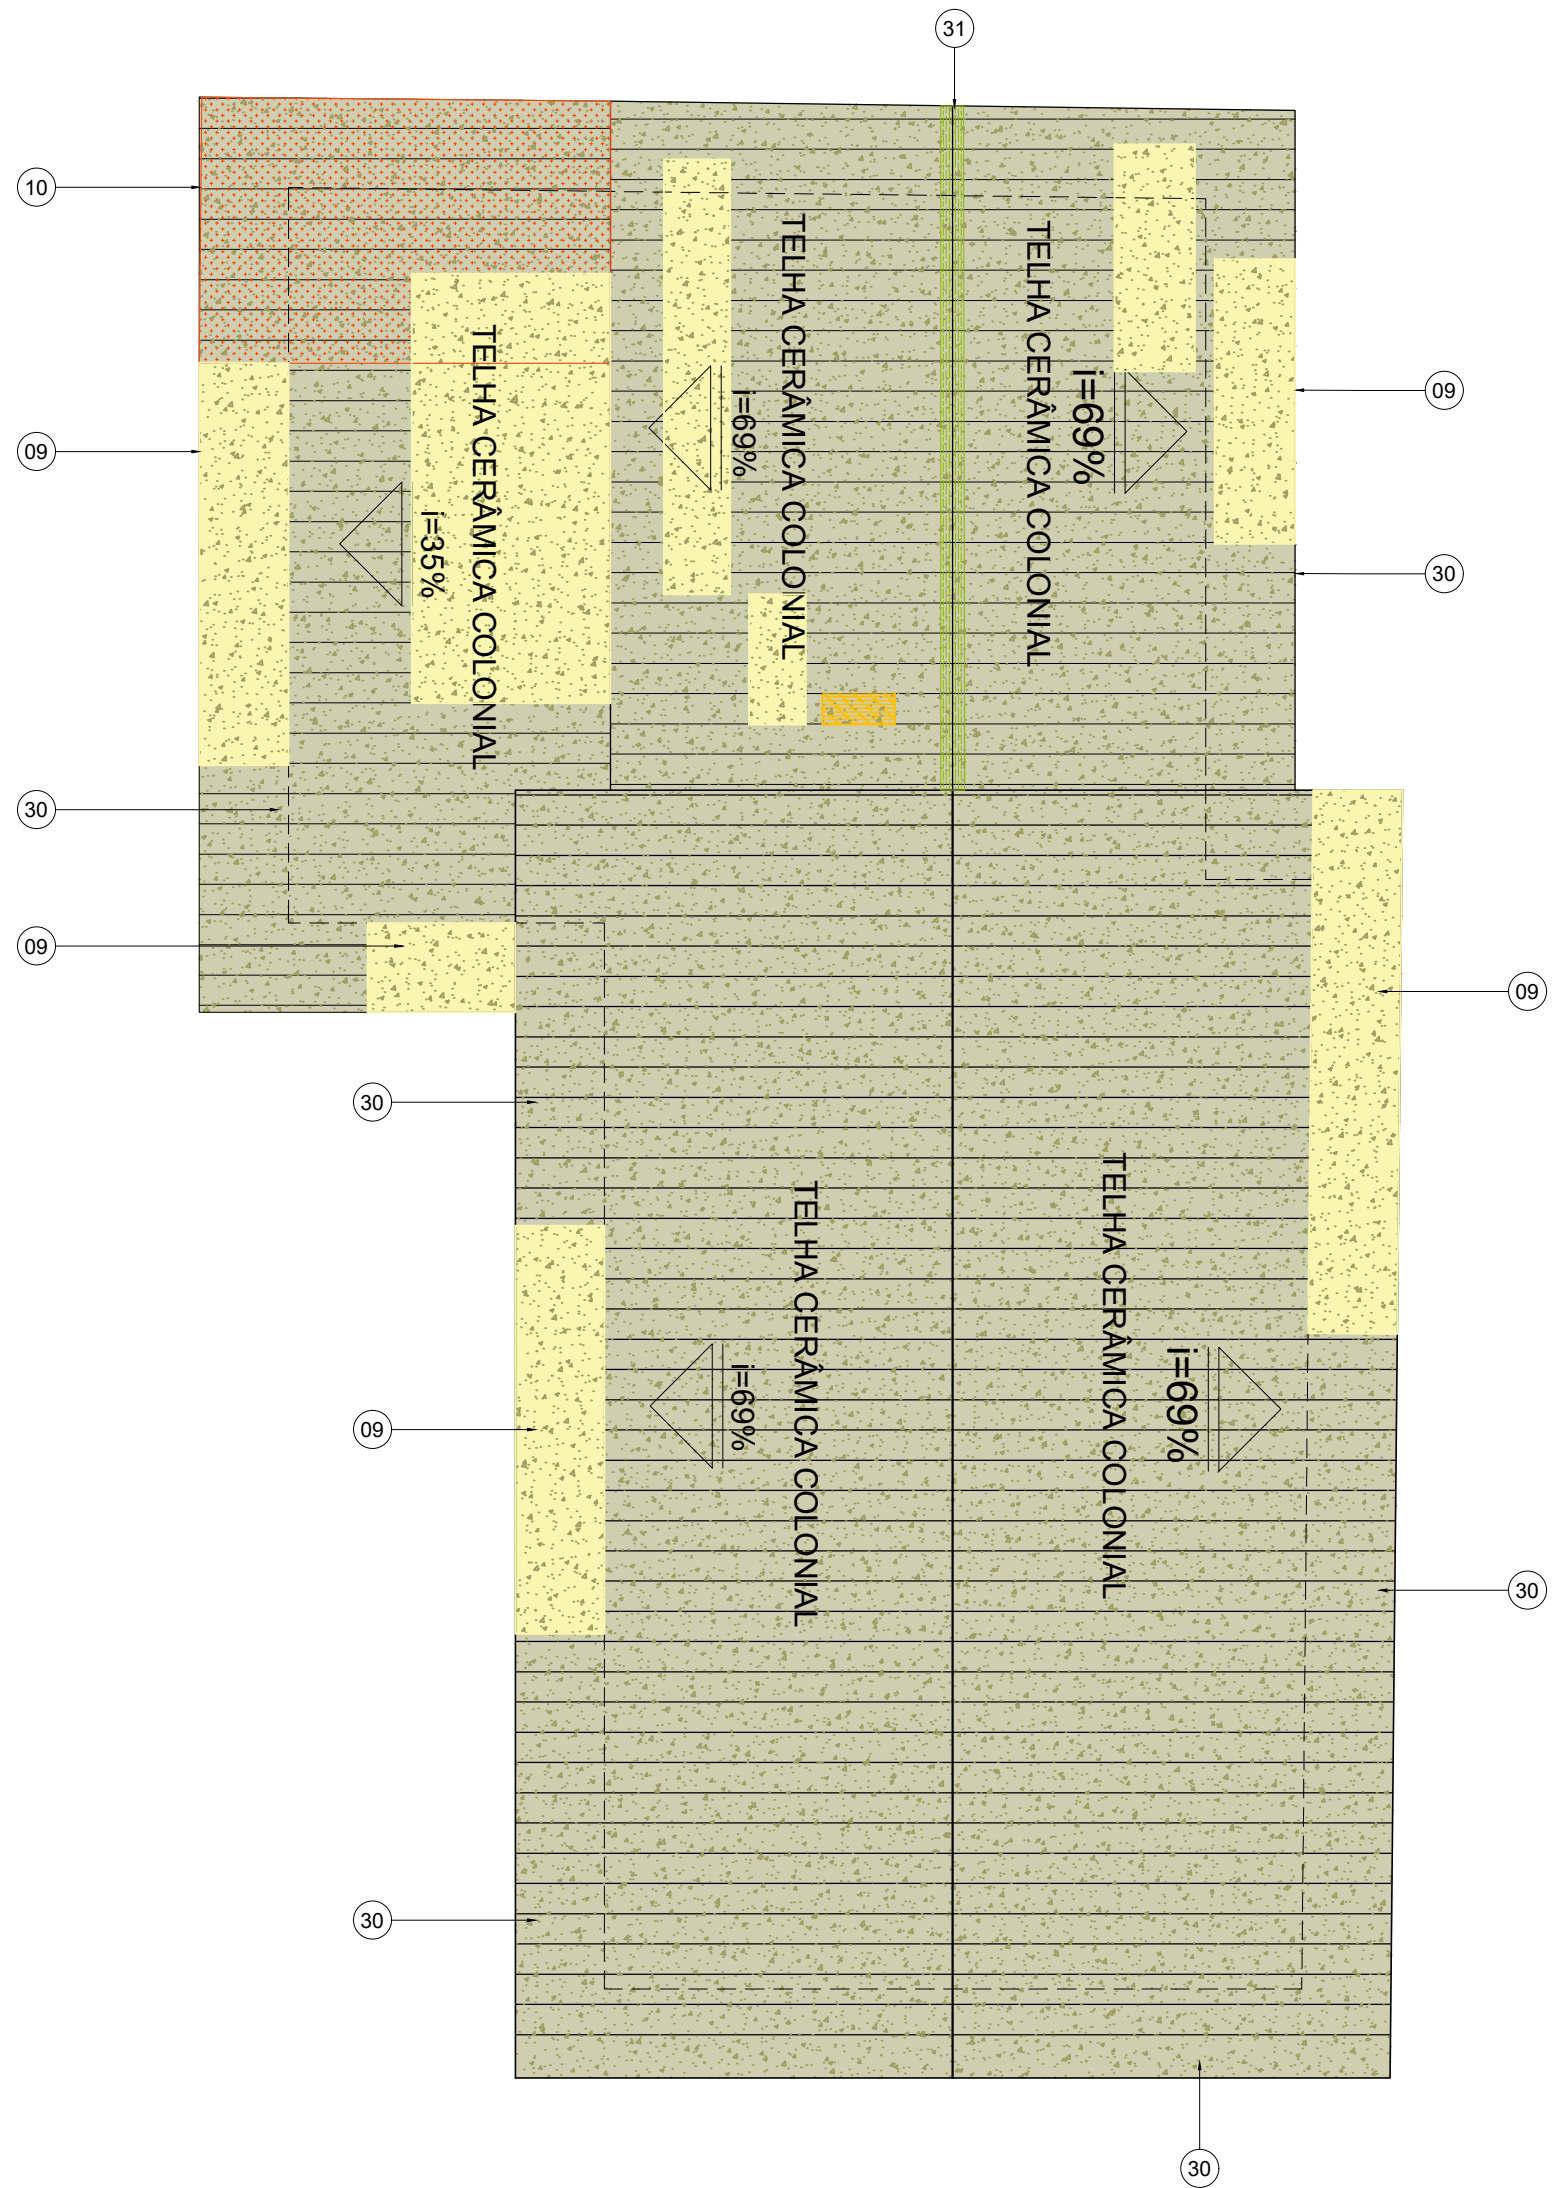

MAPEAMENTO DE DANOS
CAPELA N. S. DA CONCEIÇÃO - PLANTA DE COBERTURA
ESCALA 1:50

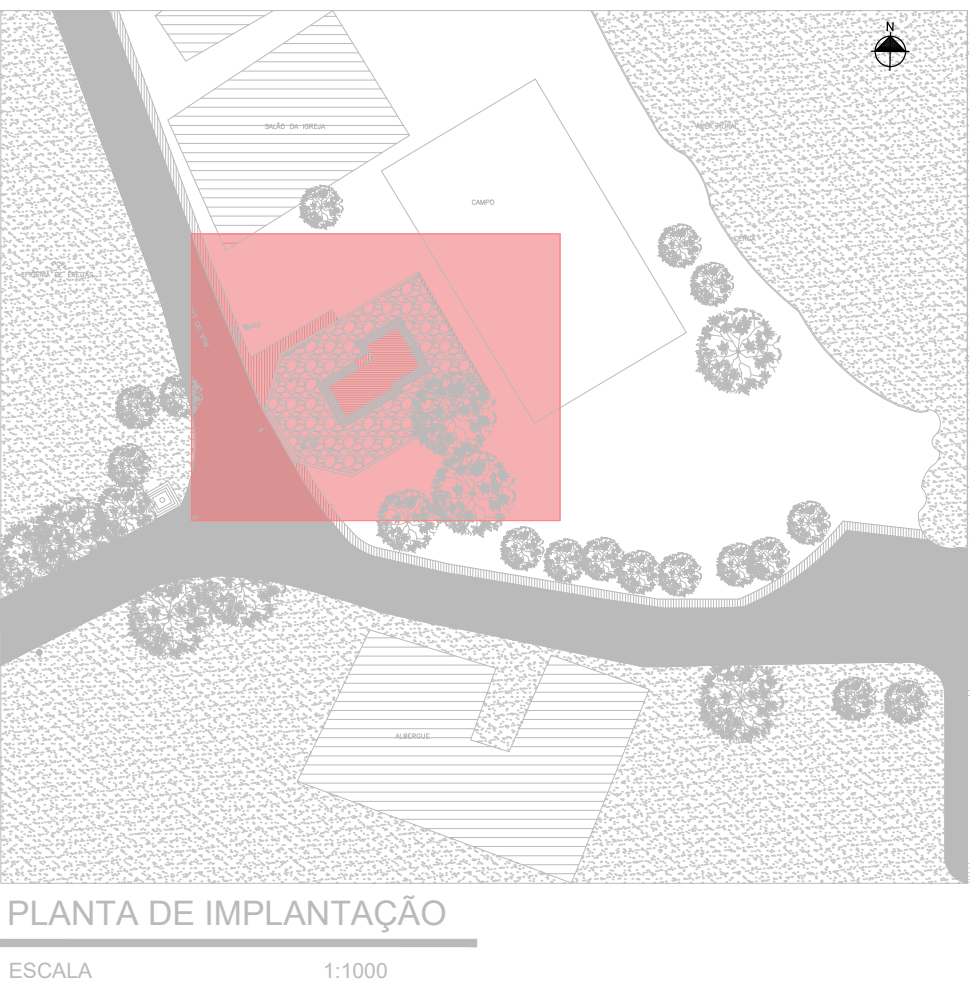

PLANTA DE IMPLANTAÇÃO
ESCALA 1:1000

ESPECIFICAÇÕES

LEGENDA DA PATOLOGIA - ESPECIFICAÇÕES NO LEVANTAMENTO FOTOGRÁFICO E MEMORIAL DESCRITIVO

PATOLOGIA

01-	VEGETAÇÃO NECESSITANDO DE CAPINA
02-	MANCHAS D'ÁGUA (ÁGUA PLUVIAL)
03-	PEÇA DE PEDRA LAGOA SANTA FALTANTE
04-	DANOS PONTUAIS NO REBOCO
05-	PRESEÇA DE UMIDADE
06-	DESCASCAMENTO NA PINTURA
07-	MANCHAS ESCURAS
08-	INTERVENÇÃO DO MURO
09-	TELHAS DESENCAIXADAS
10-	SUJIDADES NAS TELHAS
11-	TELHAS QUEBRADAS
12-	FISSURAS SUPERFICIAIS OU DESPRENDIMENTO DO REBOCA SOB A ESTRUTURA AUTÔNOMA
13-	FISSURAS CRÍTICAS
14-	CAIAÇÃO
15-	SUJIDADES DIVERSAS
16-	FIÇÃO ELÉTRICA APARENTE
17-	MADEIRA DETERIORADA
18-	DANOS PONTUAIS NO PISO
19-	PRESEÇA DE ESCREMENTO DE CUPIM
20-	INTERVENÇÃO INADEQUADA DO PILAR
21-	FALTA DE GUARDA-CORPO
22-	ESCREMENTO DE AVE
23-	PERDA DA CALAFETAÇÃO DO PISO E DO FORRO
24-	FIÇÃO DO SINO EXPOSTA
25-	MADRES E FRECHAS NECESSITANDO DE INTERVENÇÃO
26-	MANCHAS DE CIMENTO E REMENDO DO REVESTIMENTO
27-	MASSA DE VIDRAÇEIRO INADEQUADA
28-	JANELA/PORTA EMPENADA
29-	MADEIRA UMIDA DO CRUZEIRO
30-	PRESEÇA DE AGENTES BIOLÓGICOS
31-	LEVE ABAULAMENTO DA CUMEIRA
32-	OBJETOS DO CRUZEIRO ENFERRUJADOS
33-	EFLORESCÊNCIA

NOTAS

- OBSERVAÇÕES GERAIS:
- 1 - CONFERIR MEDIDAS NO LOCAL
 - 2 - NÃO UTILIZAR ESCALA SOBRE PAPEL
 - 3 - EM CASO DE CONFLITO DE COTAS, PREVALECE A DO DESENHO DE MAIOR ESCALA
 - 4 - EM CASO DE DÚVIDAS, CONSULTE SEMPRE O RESPONSÁVEL TÉCNICO
 - 5 - O PROJETO APRESENTADO É DE RESTAURO E NESTE APRESENTA SUJEIÇÕES ARQUITETÔNICAS QUE FORAM BASEADAS EM PESQUISAS DOCUMENTAIS E VISITAS TÉCNICAS. O PROJETO ARQUITETÔNICO DEVERÁ SER FEITO E NÃO É DE RESPONSABILIDADE DA EMPRESA OPUS, POR HORA

REVISÃO	DESCRIÇÃO	TIPO	ELABORADO	VERIFICADO	DATA
00	EMIÇÃO INICIAL	EKE	PRN	ICGL	02/2021

TIPOS DE EMISSÃO	ATP - ANTEPROJETO BSC - BÁSICO EXE - EXECUTIVO	APV - APROVADO POT - P/ CONSTRUÇÃO ASB - "AS BUILT"	CNC - CANCELADO
------------------	--	---	-----------------

OPUS PROJETOS
RUA ARAGUARI, Nº741, SALA 10 - BARRO PRETO
BELO HORIZONTE-MG
TEL.: (31) 3347-4405 / (31) 3347-7079 / (31) 3571-1920
EMAIL: contato@opusprojetosengenharia.com.br

PREFEITURA MUNICIPAL DE LAGOA SANTA
RUA SÃO JOÃO, Nº290 - CENTRO
LAGOA SANTA-MG - CEP: 33400-000
TEL.: (31) 3688-1360

PROJETO DE RESTAURO DA CAPELA NOSSA SENHORA DA CONCEIÇÃO

RUA MORRO DO CRUZEIRO, Nº108-1592, BARRIO SOBRADINHO, CIDADE LAGOA SANTA-MG

PROJETO DE RESTAURO

AUTORA DO PROJETO: PATRÍCIA RODRIGUES NUNES OAB - A171554-3	CONTRATANTE DO PROJETO: ISABELA CRISTINA GONÇALVES LACERDA OAB - A170915-9	RESPONSÁVEL DA CONTRATANTE
---	--	----------------------------

DATA: FEVEREIRO/2021	ESCALA: INDICADA	CÓDIGO: PRJ-RST
-------------------------	---------------------	--------------------

TÍTULO DOS DESENHOS: MAPEAMENTO DE DANOS - PLANTA BAIXA NÍVEL NAVE MAPEAMENTO DE DANOS - PLANTA BAIXA NÍVEL CORO MAPEAMENTO DE DANOS - PLANTA DE CORO	PRANCHAS: 07/14
--	--------------------

DIREITOS AUTORAIS RESERVADOS. PROIBIDO REPRODUÇÃO, DIVULGAÇÃO OU ALTERAÇÃO SEM ORDEM EXPRESSA DO AUTOR. TÍTULO DOS DESENHOS: PRJ-RST-LUS-CONC-003-REV00