



CORTE BB
ESCALA 1:50

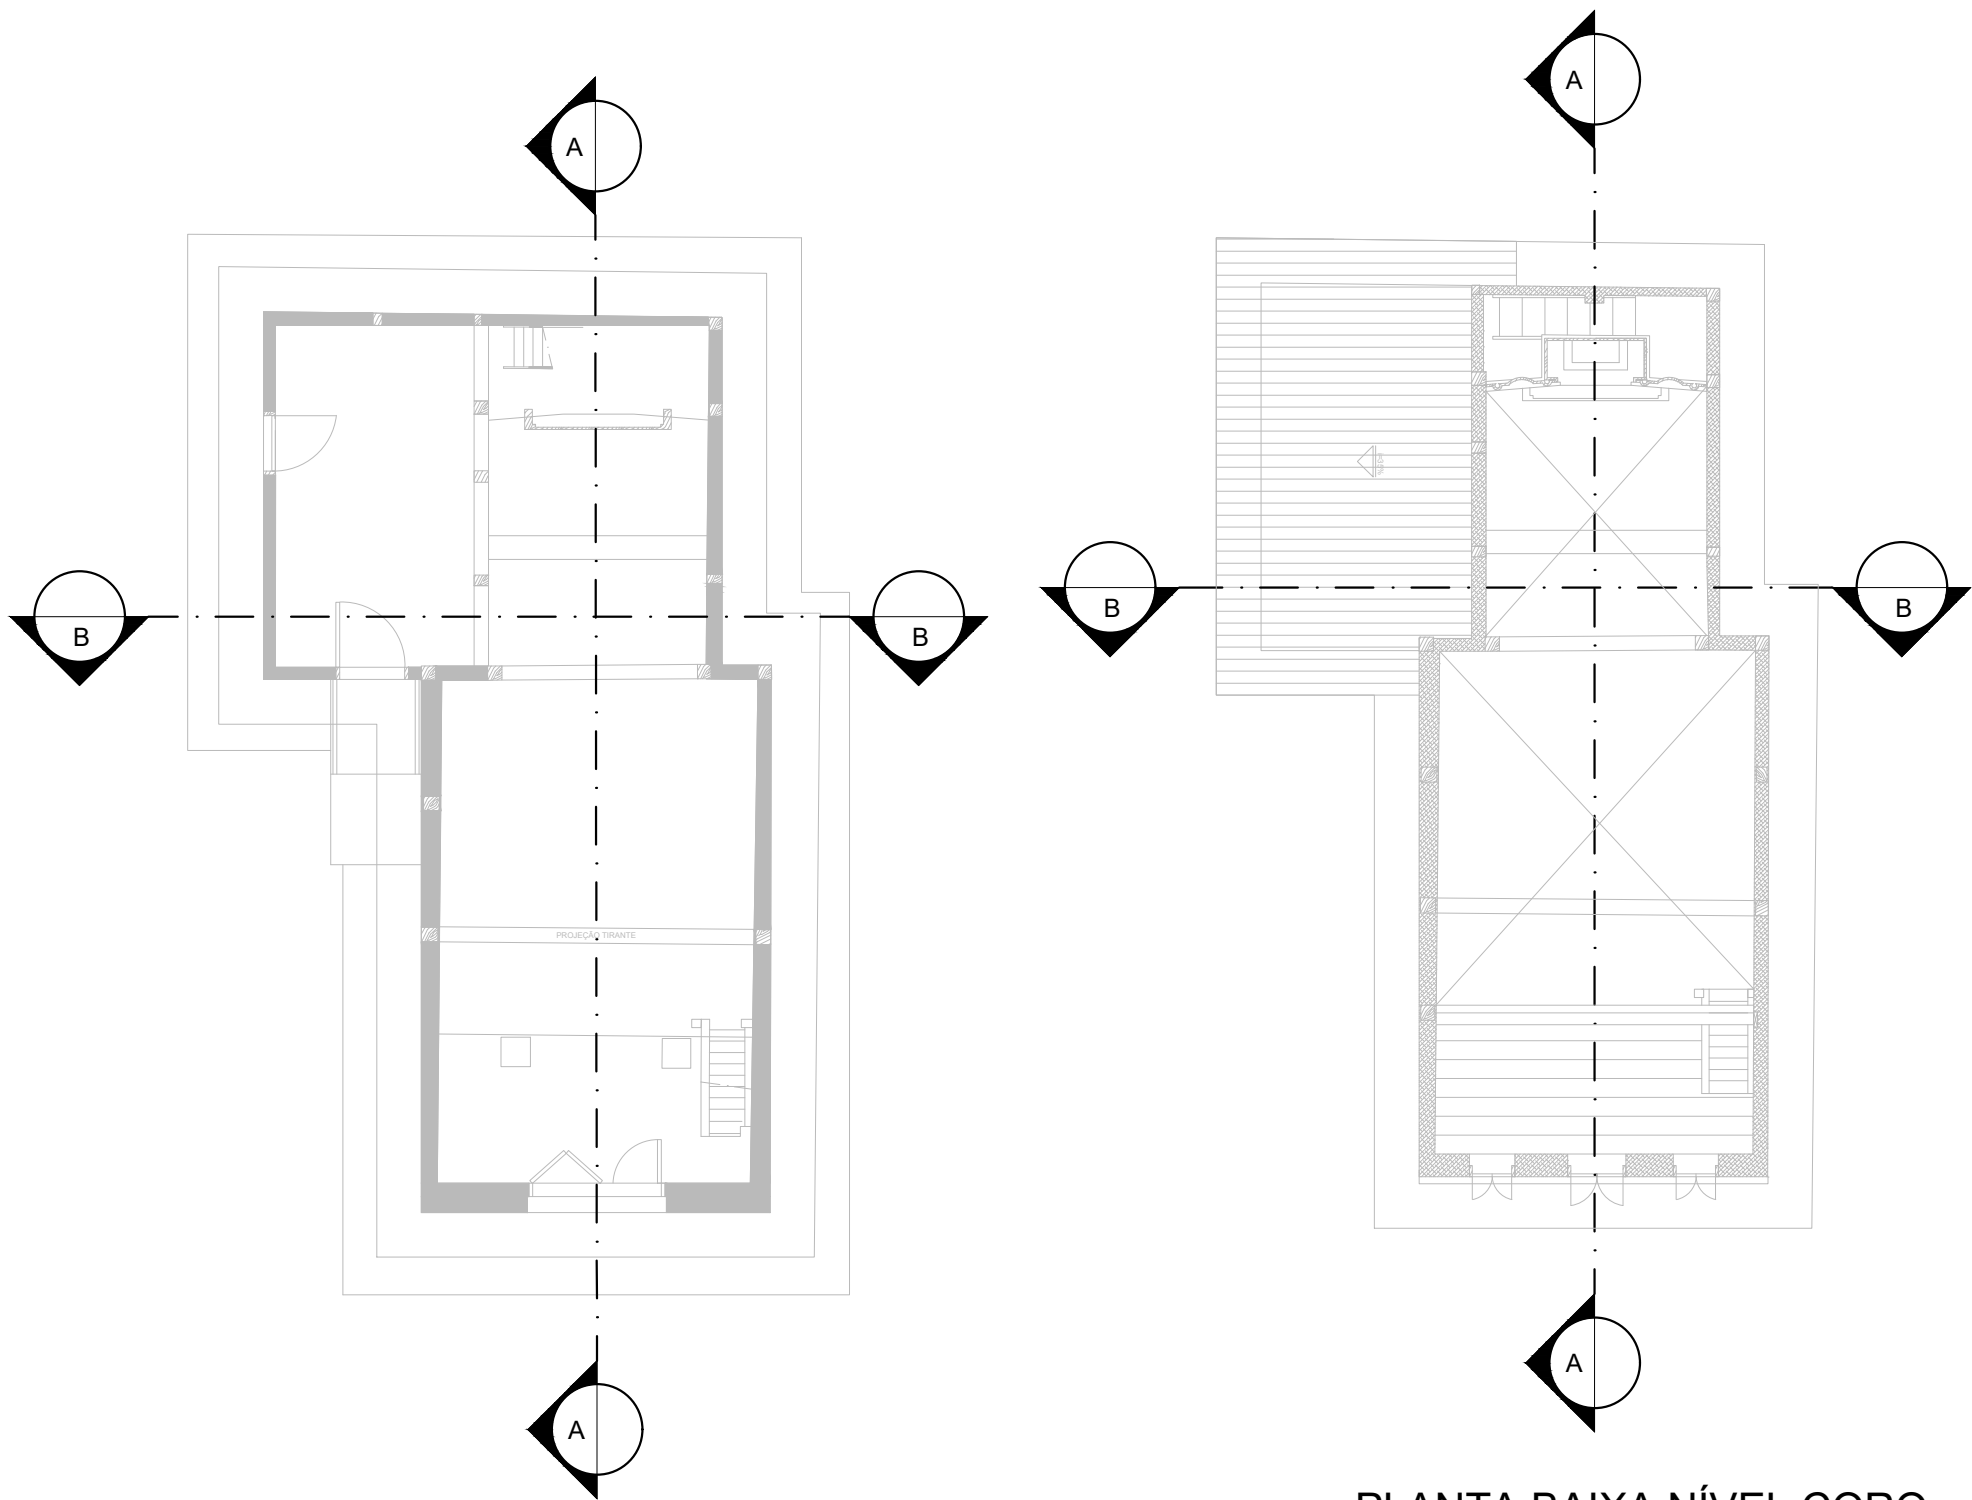


PLANTA BAIXA NÍVEL NAVE

ESCALA 1:100

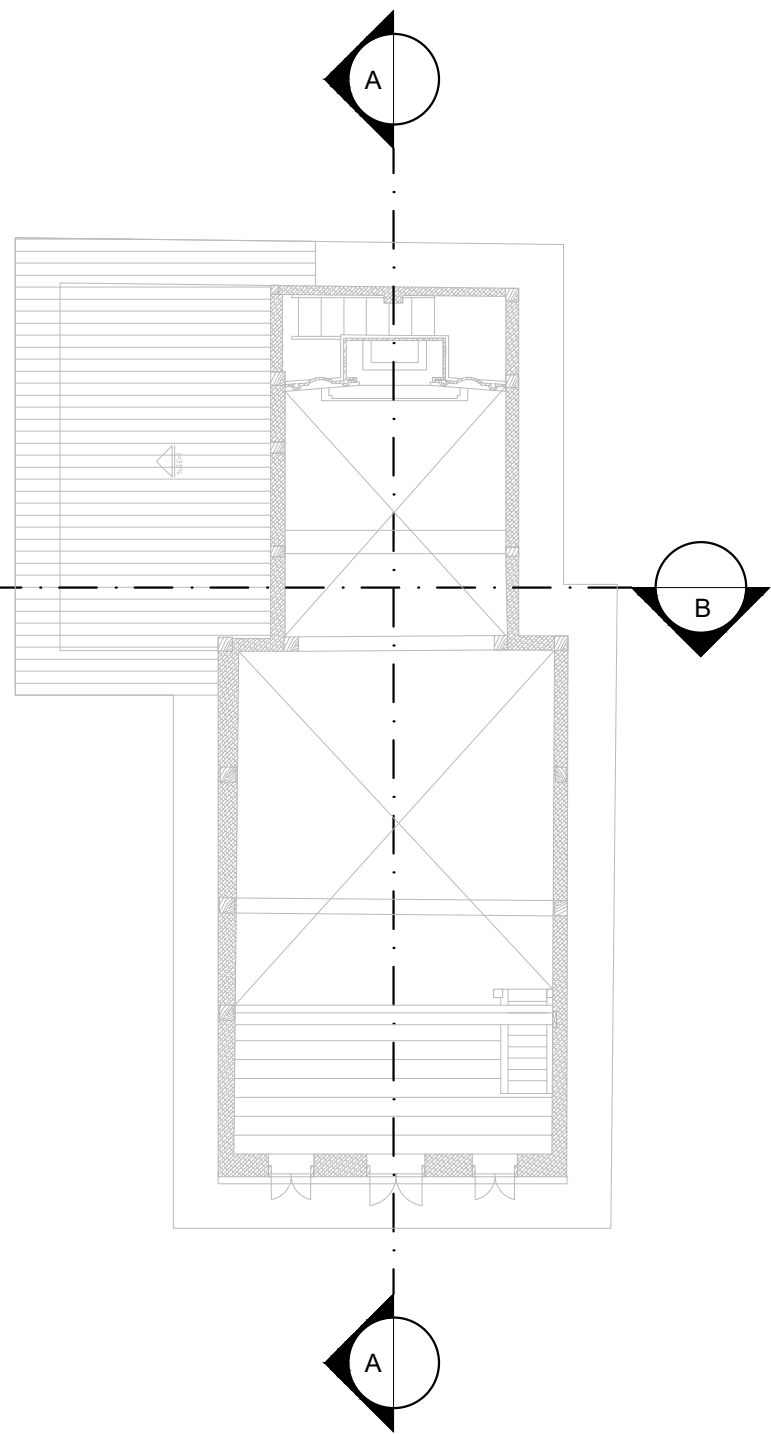

PLANTA BAIXA NÍVEL CORO

ESCALA 1:100

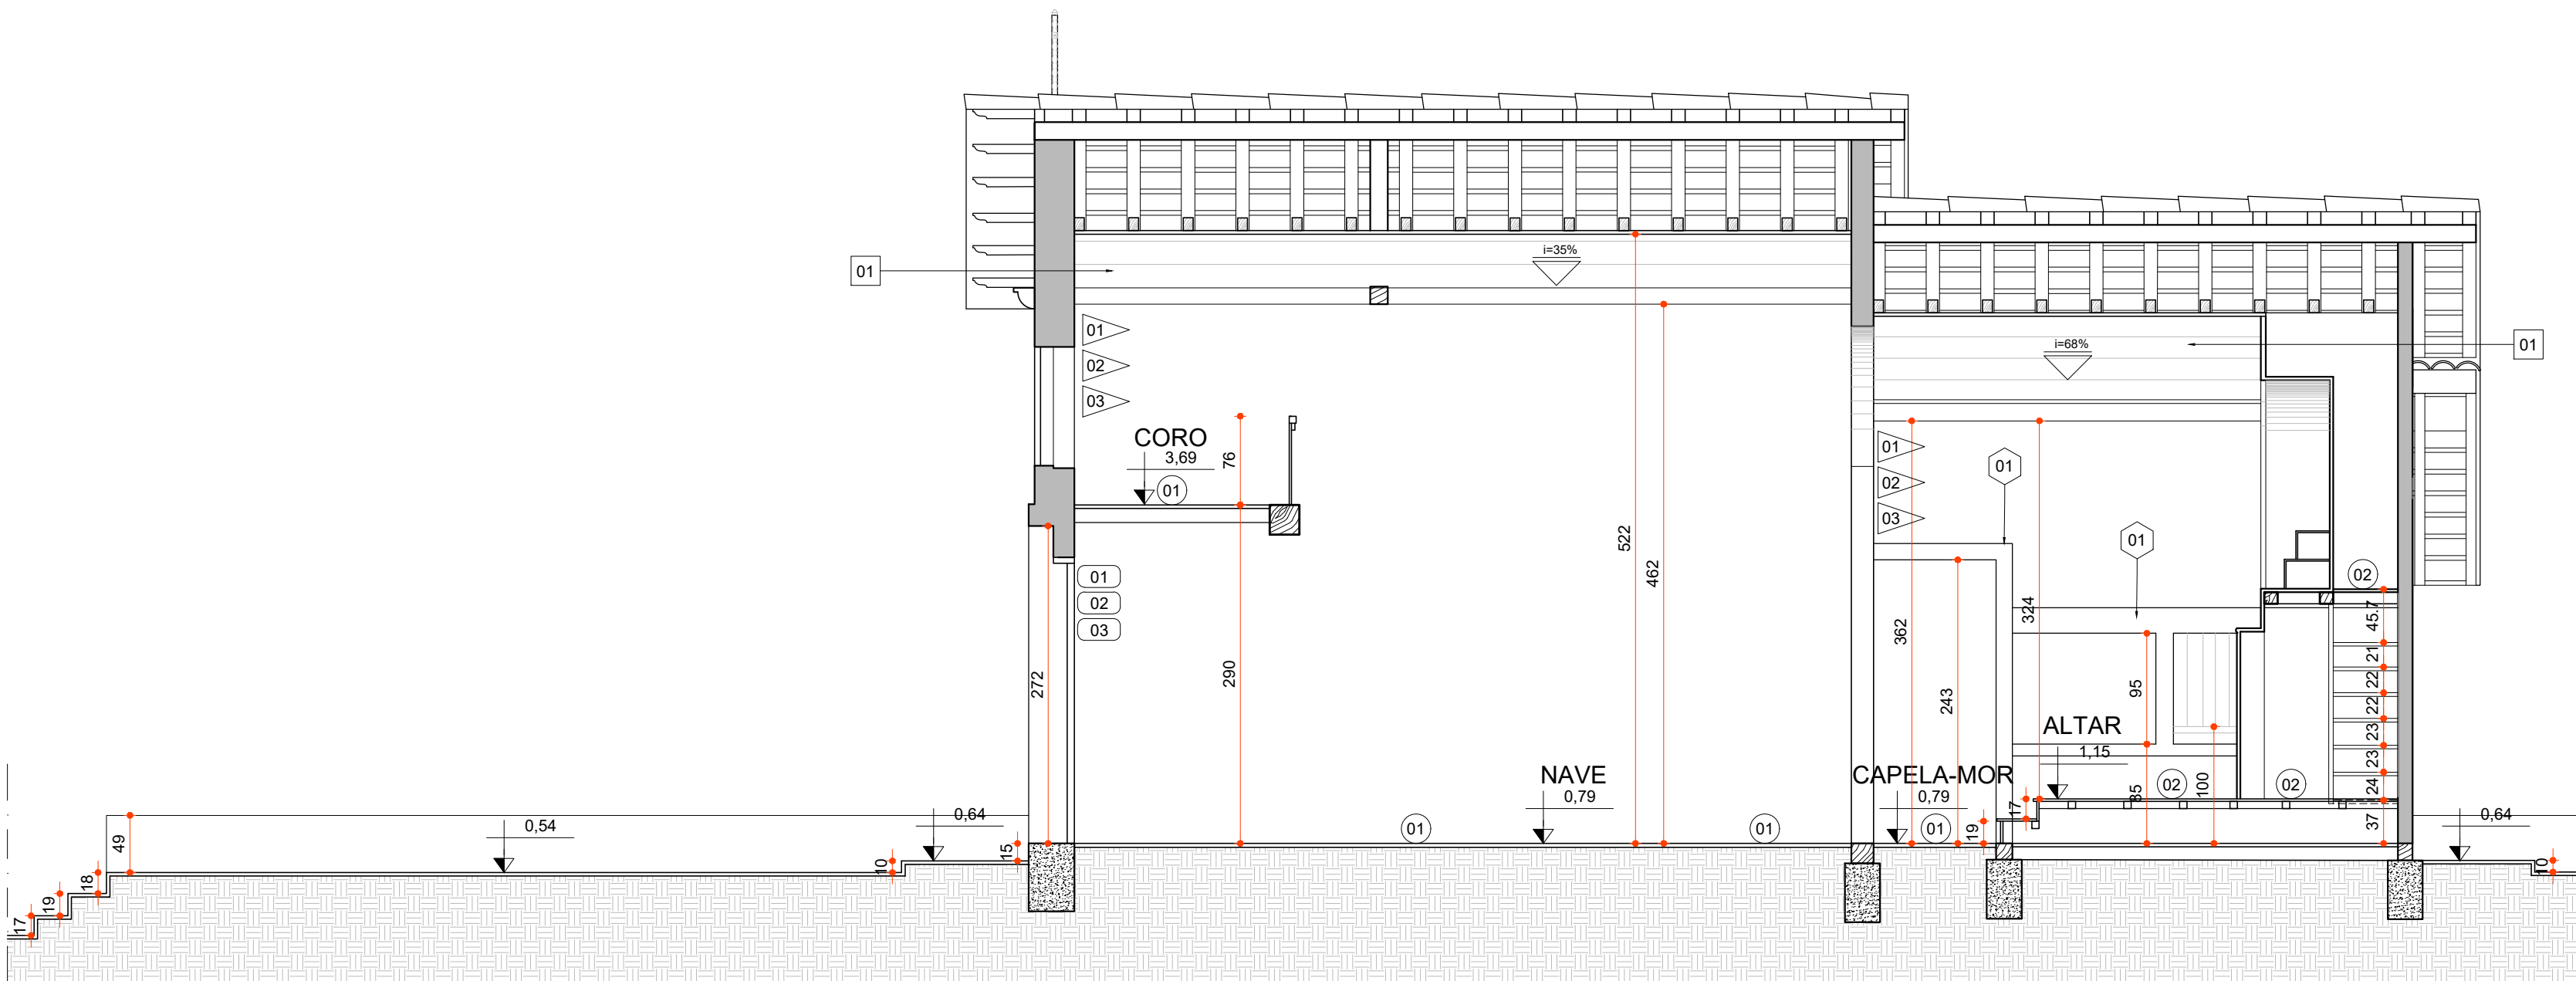

CORTE AA
ESCALA 1:50

ESPECIFICAÇÕES	
ESPECIFICAÇÕES NO LEVANTAMENTO FOTOGRÁFICO E MEMORIAL DESCRITIVO	
PAREDE	
01	NOS PONTOS INDICADOS, DEVERÁ SER RETIRADO E SERÁ NECESSÁRIO O REFAZIMENTO E/OU REPAROS NO REBOCO, UTILIZANDO TERRA, AREIA E CAL. PARA SEU DESCASCAMENTO, A DESEGRAGAÇÃO DEVE OCORRER ATRAVÉS DE UMA PICADEIRA DE DOIS CORTE. O TRAÇO SERÁ DE 1/4 1:4 (BARRO AMARELO, CAL EM PÓ E AREIA FINA). PARA CADA 7 LATAS DE ARGAMASSA (5 A 10 DIAS) ACRESCENTA-SE 1/2 LATA DE CIMENTO.
REVESTIMENTO	
01	LIMPEZA DE TODOS OS REVESTIMENTOS, TIRAR OS PONTOS DE PRUMO E ALINHAMENTO DOS VÃOS ANTES DE QUALQUER PROCEDIMENTO.
02	MOLHAR TODA SUPERFÍCIE DA PAREDE, ATÉ A ÁGUA ESCORRER ABAIXO E AGREGAR O REVESTIMENTO NOVO.
03	APLICAÇÃO DE TINTA MINERAL IMPERMEÁVEL EM PÓ, NA COR BRANCA, TINTA À BASE DE CIMENTO E OUTROS ADITIVOS. CÔD. SINAPI 7342. REF.: KROTEN E COTINTAS OU EQUIVALENTE.
04	COMPLEMENTO DAS PEÇAS FALTANTES EM LAGOA SANTA;
05	RECOMPOSIÇÃO DO MURO INACABADO;
PISO	
01	GRANDE PARTE DE SUA EXTENSÃO, AS PEÇAS EM LADRILOS HIDRÁULICOS, QUE APRESENTAM PARTES DANIFICADAS, DEVEM SER APLICADOS PÓ DE MÁRMORE E PIGMENTO CONFORME A COR DO DESENHO. O PISO LADRILHO HIDRÁULICO DEVERÁ RECEBER LIMPEZA COM LIXAMENTO COM ENCERADEIRA INDUSTRIAL COM DISCO, LOGO DEPOIS APLICAÇÃO DE RESINA POLIÉSTER PARA REAVIVAR SUAS CORES.
02	NO PISO TABUADO DE MADEIRA, ELAS DEVEM RECEBER O TRATAMENTO DE DESCUPINIZAÇÃO E IMUNIZAÇÃO. LOGO APÓS DEVERÃO SER LIXADAS E SUA SUPERFÍCIE HIGIENIZADA. NO PISO TABUADO DE MADEIRA, ELAS DEVEM RECEBER O TRATAMENTO DE CALAFETAÇÃO E LOGO APÓS APLICAÇÃO DE RESINA.
03	ACRÉSCIMO DO PISO LAGO SANTA;
FORRO	
01	FORRO EM GAMELA DE MADEIRA TIPO LAMBRIS, DEVERÁ RECEBER UM TRATAMENTO DE DESCUPINIZAÇÃO E IMUNIZAÇÃO.
COBERTURA	
01	SUBSTITUIÇÃO DE TELHAS QUE FORAM ATACADAS POR AGENTES BIOLÓGICOS.
02	SUBSTITUIÇÃO DE TELHAS QUEBRADAS
03	LIMPEZA DAS TELHAS EXISTENTES
04	ONDE SE ENCONTRA O ABaulAMENTO DA CUMEIRA, A PEÇA DEVERÁ SER SUBSTITUÍDA;
DIVERSOS	
01	OS ELEMENTOS EM MADEIRA, DEVERÃO RECEBER O TRATAMENTO DE DESCUPINIZAÇÃO E IMUNIZAÇÃO;
02	RETIRADA DOS PILARES INADEQUADOS E REFORÇO DO CORO;
03	REMOÇÃO DE ESCRIMENTO DE AVES.
04	EMBUTIMENTO NA ALVENARIA DE CABO PARA ACIONAMENTO DO SINO
05	INSTALAÇÃO DE UM NOVO GRADIL METÁLICO FIXO, PINTADO COM TINTA ESMALTE, COR:BRANCO; GRADIL PINTADO COM TINTA ESMALTE, COR: BRANCO. REF.: SILVIMIL OU EQUIVALENTE.
06	INSTALAÇÃO DE UM GUARDA-CORPO, NO CORO;
ESQUADRIAS	
01	ENXERTO DA MADEIRA
02	DESCUPINIZAÇÃO E IMUNIZAÇÃO;
03	REVISÃO DAS FERRAGENS;
04	RETIRADA DA MASSA NOS VIDRACEIROS;
LEGENDA	
NN	- PISO
NN	- PAREDE
NN	- FORRO
NN	- RODAPÉS
NN	- REVESTIMENTO
NN	- ESQUADRIAS
NN	- COBERTURA
NN	- DIVERSOS
NN	- RESTAURO DO CRUZEIRO
A REMOVER	A SUBSTITUIR

NOTAS

OBSERVAÇÕES GERAIS:

1 - CONFERIR MEDIDAS NO LOCAL

2 - NÃO UTILIZAR ESCALA SOBRE PAPEL

3 - EM CASO DE CONFLITO DE COTAS, PREVALECE A DO DESENHO DE MAIOR ESCALA

4 - EM CASO DE DÚVIDAS, CONSULTE SEMPRE O RESPONSÁVEL TÉCNICO

5 - O PROJETO APRESENTADO É DE RESTAURO E NESTE APRESENTA SUGESTÕES ARQUITETÔNICAS QUE FORAM BASEADAS EM PESQUISAS DOCUMENTAIS E VISITAS TÉCNICAS. O PROJETO ARQUITETÔNICO DEVERÁ SER FEITO E NÃO É DE RESPONSABILIDADE DA EMPRESA OPUS, POR HORAS

REVISÃO	DESCRIÇÃO	TIPO	ELABORADO	VERIFICADO	DATA
00	EMISSIONAL INICIAL	EXE	PRN	ICGL	02/2021

TIPOS
DE
EMISSIONAL

ATP - ANTEPROJETO
BSC - BÁSICO
EXE - EXECUTIVO

APV - APROVADO
PCT - P/ CONSTRUÇÃO
ASB - "AS BUILT"

CNC - CANCELADO

ELABORAÇÃO:

OPUS PROJETOS

RUA ARAGUARI, Nº741, SALA 10 - BARRO PRETO

BELO HORIZONTE - MG

TEL.: (31) 3347-4405 / (31) 3347-7079 / (31) 3571-1920

EMAIL: contato@grupoprojetosengenharia.com.br

REALIZAÇÃO:

PREFEITURA MUNICIPAL DE
LAGOA SANTA

RUA SÃO JOÃO, Nº290 - CENTRO

LAGOA SANTA-MG - CEP: 33400-000

TEL.: (31) 3688-1360

PROJETO DE RESTAURO DA CAPELA NOSSA SENHORA DA CONCEIÇÃO

RUA MORRO DO CRUZEIRO, Nº108-1592, BAIRRO SOBRADINHO, CIDADE LAGOA SANTA-MG

PROJETO DE RESTAURO

AUTORIA DO PROJETO:

Patrícia Rodrigues Nunes
PATRICIA RODRIGUES
NUNES
CAU - A171254-3

CONTRATANTE DO PROJETO:

Isabela Cristina Gonçalves Lacerda
ISABELA CRISTINA
GONÇALVES LACERDA
CAU - A170973-9

RESPONSÁVEL DA CONTRATANTE

DATA:

FEVEREIRO/2021

ESCALA:

INDICADA

CÓDIGO:

PRJ-RST

TÍTULO DOS DESENHOS:

PROJETO EXECUTIVO - CORTE AA
PROJETO EXECUTIVO - CORTE BB

PRANCHIA:

13/14

DIREITOS AUTORAIS RESERVADOS. PROIBIDO REPRODUÇÃO, DIVULGAÇÃO OU ALTERAÇÃO SEM ORDEM EXPRESSA DO AUTOR.

TÍTULO DOS DESENHOS:
PRJ-EXE-RST4-GS-CNC-0303-REV00