


HALL TERREO	13,70m²	PEDAGOGIA	12,70m²	BANHEIRO PNE	4,00m²	SALA DE REUNIÃO MULTIMÍDIA	29,60m²	DEPÓSITO DE LENÇÓIS	6,30m²
ACESSOS	18,60m²	SECRETARIA / RECEPÇÃO	22,20m²	BANHEIRO FUNCIONÁRIOS	11,80m²	BRINQUEDOTECA	61,60m²	DEPÓSITO DE ALIMENTOS	7,40m²
CIRCULAÇÃO	44,80m²	DEPÓSITO	3,20m²	BANHEIRO INFANTIL	15,55m²	REFEITÓRIO	57,50m²	ÁREA DE SERVIÇO	3,35m²
SALA DOS PROFESSORES	34,75m²	BANHEIRO SECRETARIA	3,30m²	DIRETORIA	16,20m²	COZINHA	19,00m²	LAVABO	1,85m²

térreo

ESCALA 1:75

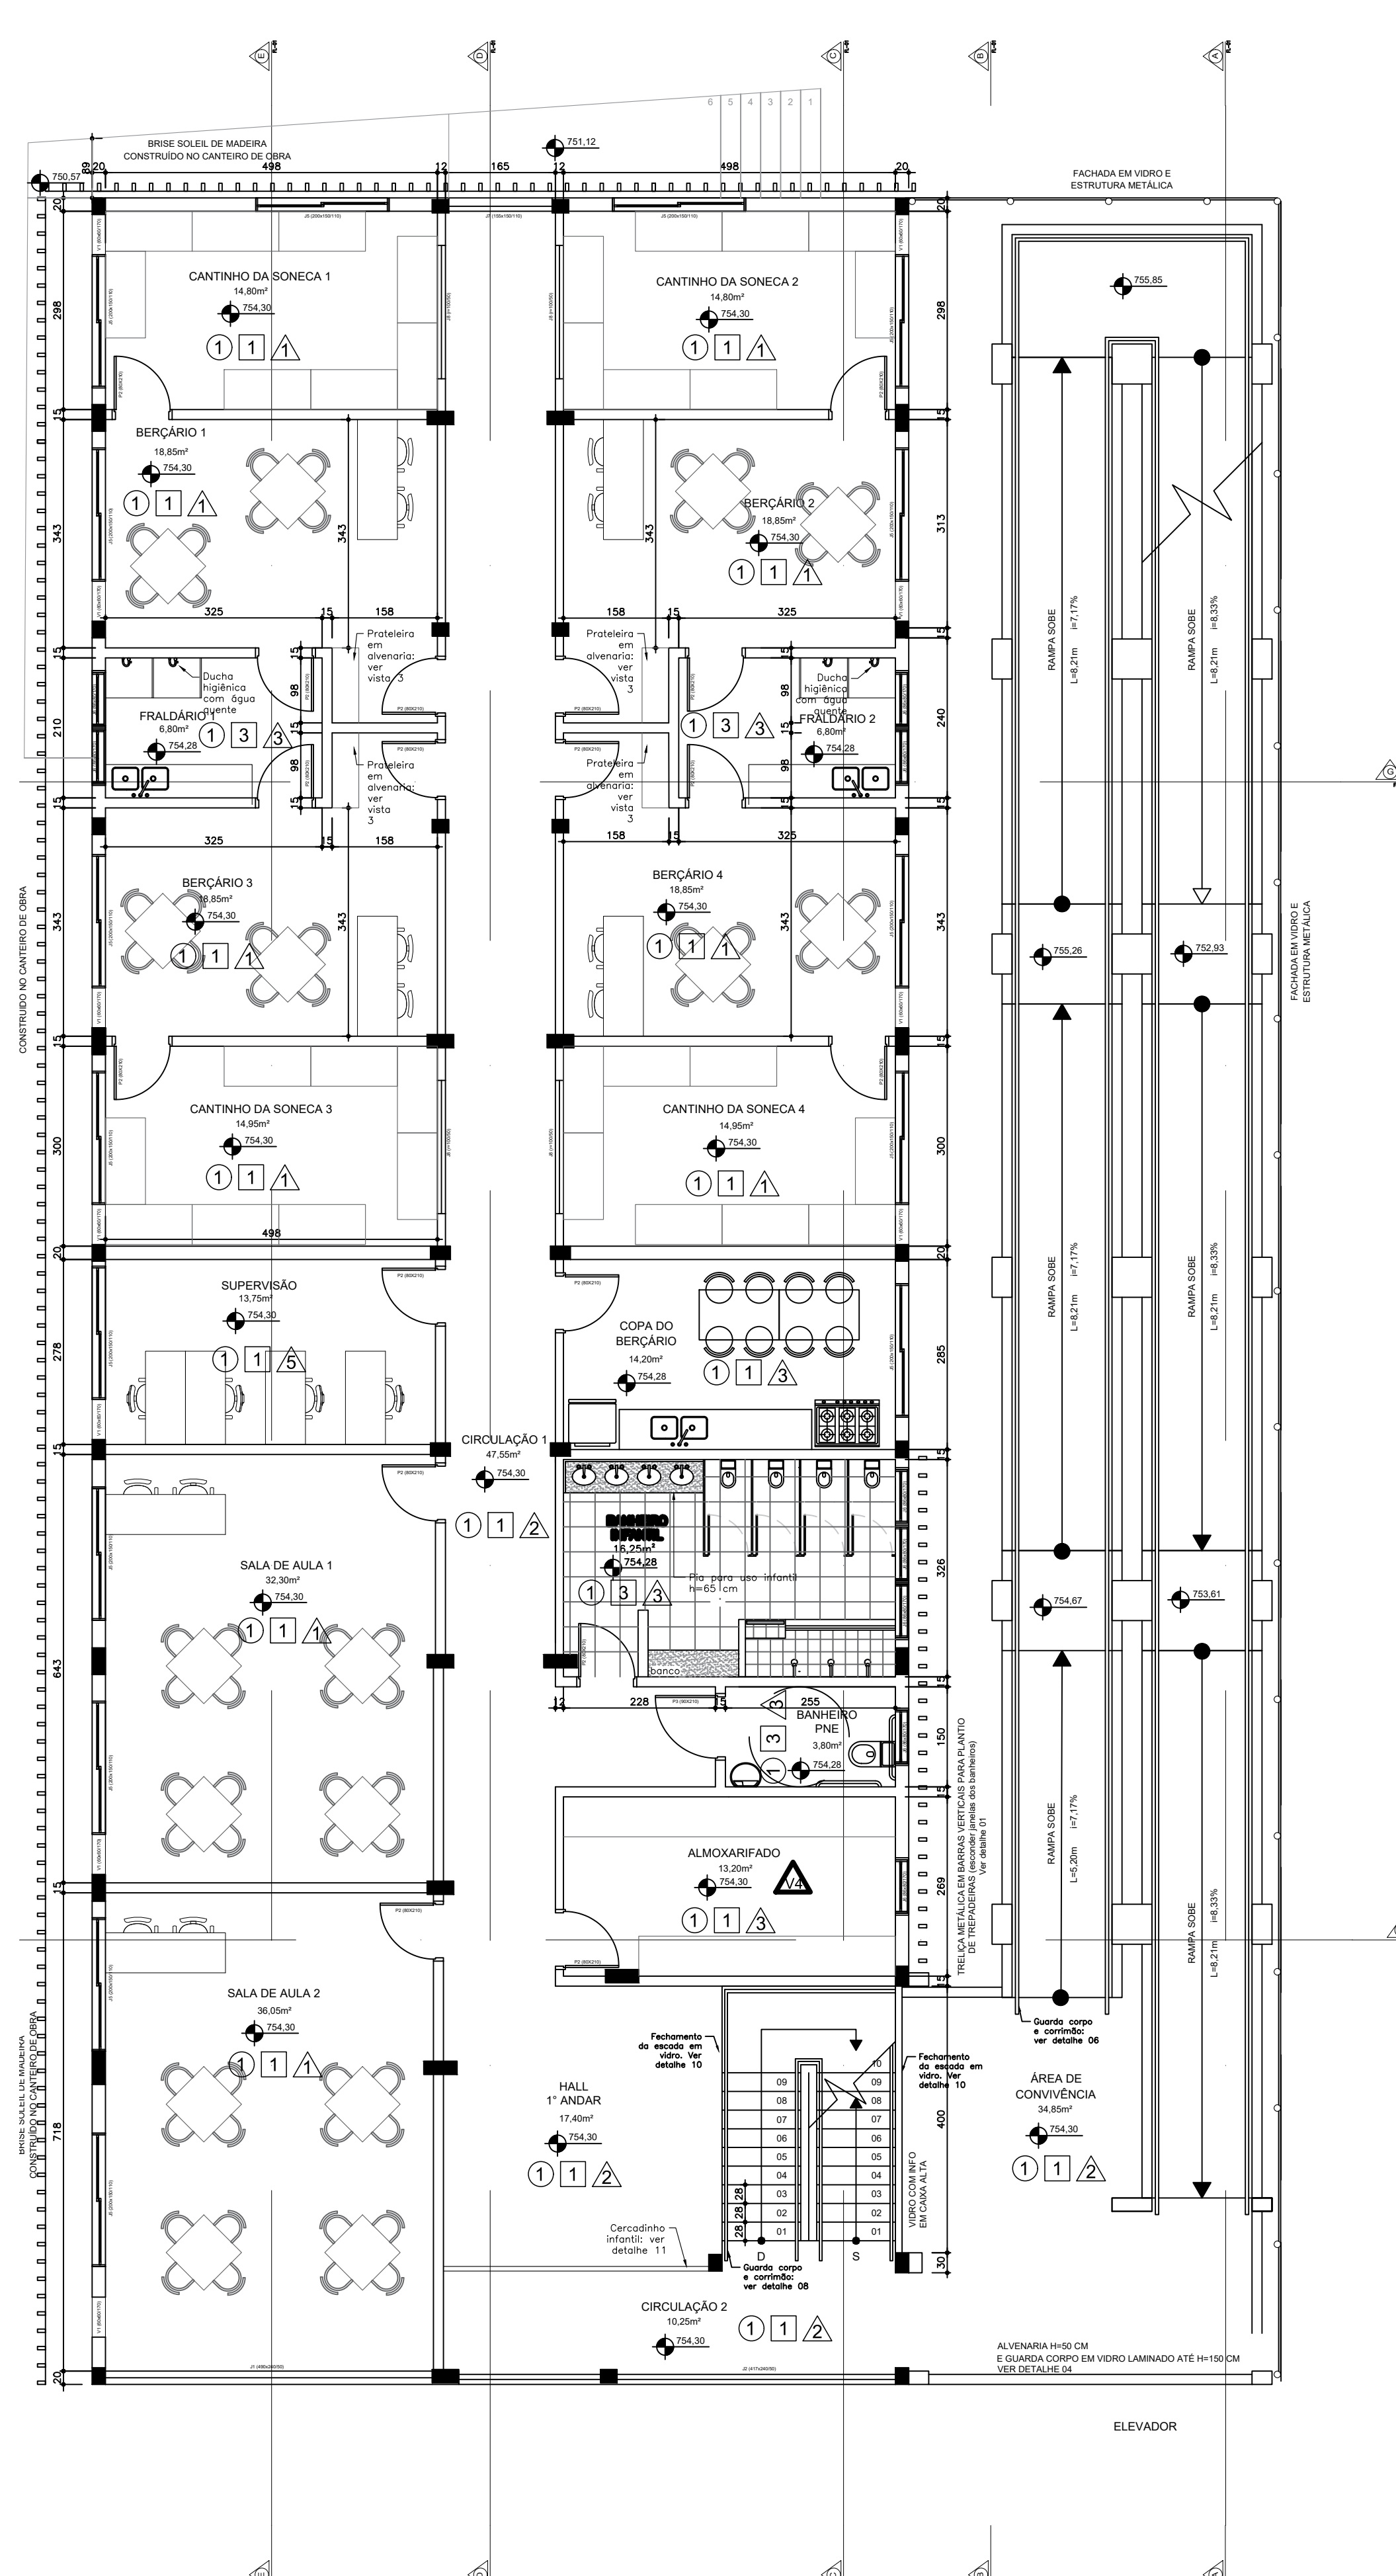

1º pavimento

ESCALA 1:75

CANTINHO DA SONECA 1	14,80m²	BERÇÁRIO 1	18,85m²	FRALDÁRIO 1	6,80m²	SALA DE AULA 2	36,05m²	CIRCULAÇÃO 1	47,55m²	SUPERVISÃO	13,75m²
CANTINHO DA SONECA 2	14,80m²	BERÇÁRIO 2	18,85m²	FRALDÁRIO 2	6,80m²	BANHEIRO INFANTIL	16,25m²	CIRCULAÇÃO 2	10,25m²		
CANTINHO DA SONECA 3	14,95m²	BERÇÁRIO 3	18,85m²	COPA DO BERÇÁRIO	14,20m²	BANHEIRO PNE	3,80m²	HALL 1º ANDAR	17,40m²		
CANTINHO DA SONECA 4	14,95m²	BERÇÁRIO 4	18,85m²	SALA DE AULA 1	32,30m²	ALMOXARIFADO	13,20m²	ÁREA DE CONVIVÊNCIA	26,50m²		

TÍTULO

PROJETO DE REFORMA DO HOTEL PARA ESCOLA COM CRECHE

DETALHES DO PROJETO

PROJETO ARQUITETÔNICO HOTEL ESCOLA HEITOR VILLA LOBOS

FASES 1 e 2

PLANTA BAIXA PAVIMENTO TERREO
PLANTA BAIXA PAVIMENTO 1º ANDAR

LOCAL

MISTO

TRECHO 1

1:75

ESCALA

OBSERVAÇÕES

AUTORES

SDU

Proprietário(a):
SECRETARIA DE DESENVOLVIMENTO URBANO / SDU
PREFEITURA MUNICIPAL DE LAGOA SANTA

VISTOS

FOLHA

02/12

RESPONSÁVEL TÉCNICO/DIRETORA DE OBRAS:
DORGENES DE SOUZA BARBOSA
CREA: 147.846/D