


C
cobertura
ESCALA 1:75

DIRETORIA 15m²
AUDITÓRIO PEQUENO 61,63m²
BIBLIOTECA 61,75m²
DEPÓSITO DA BIBLIOTECA 15m²

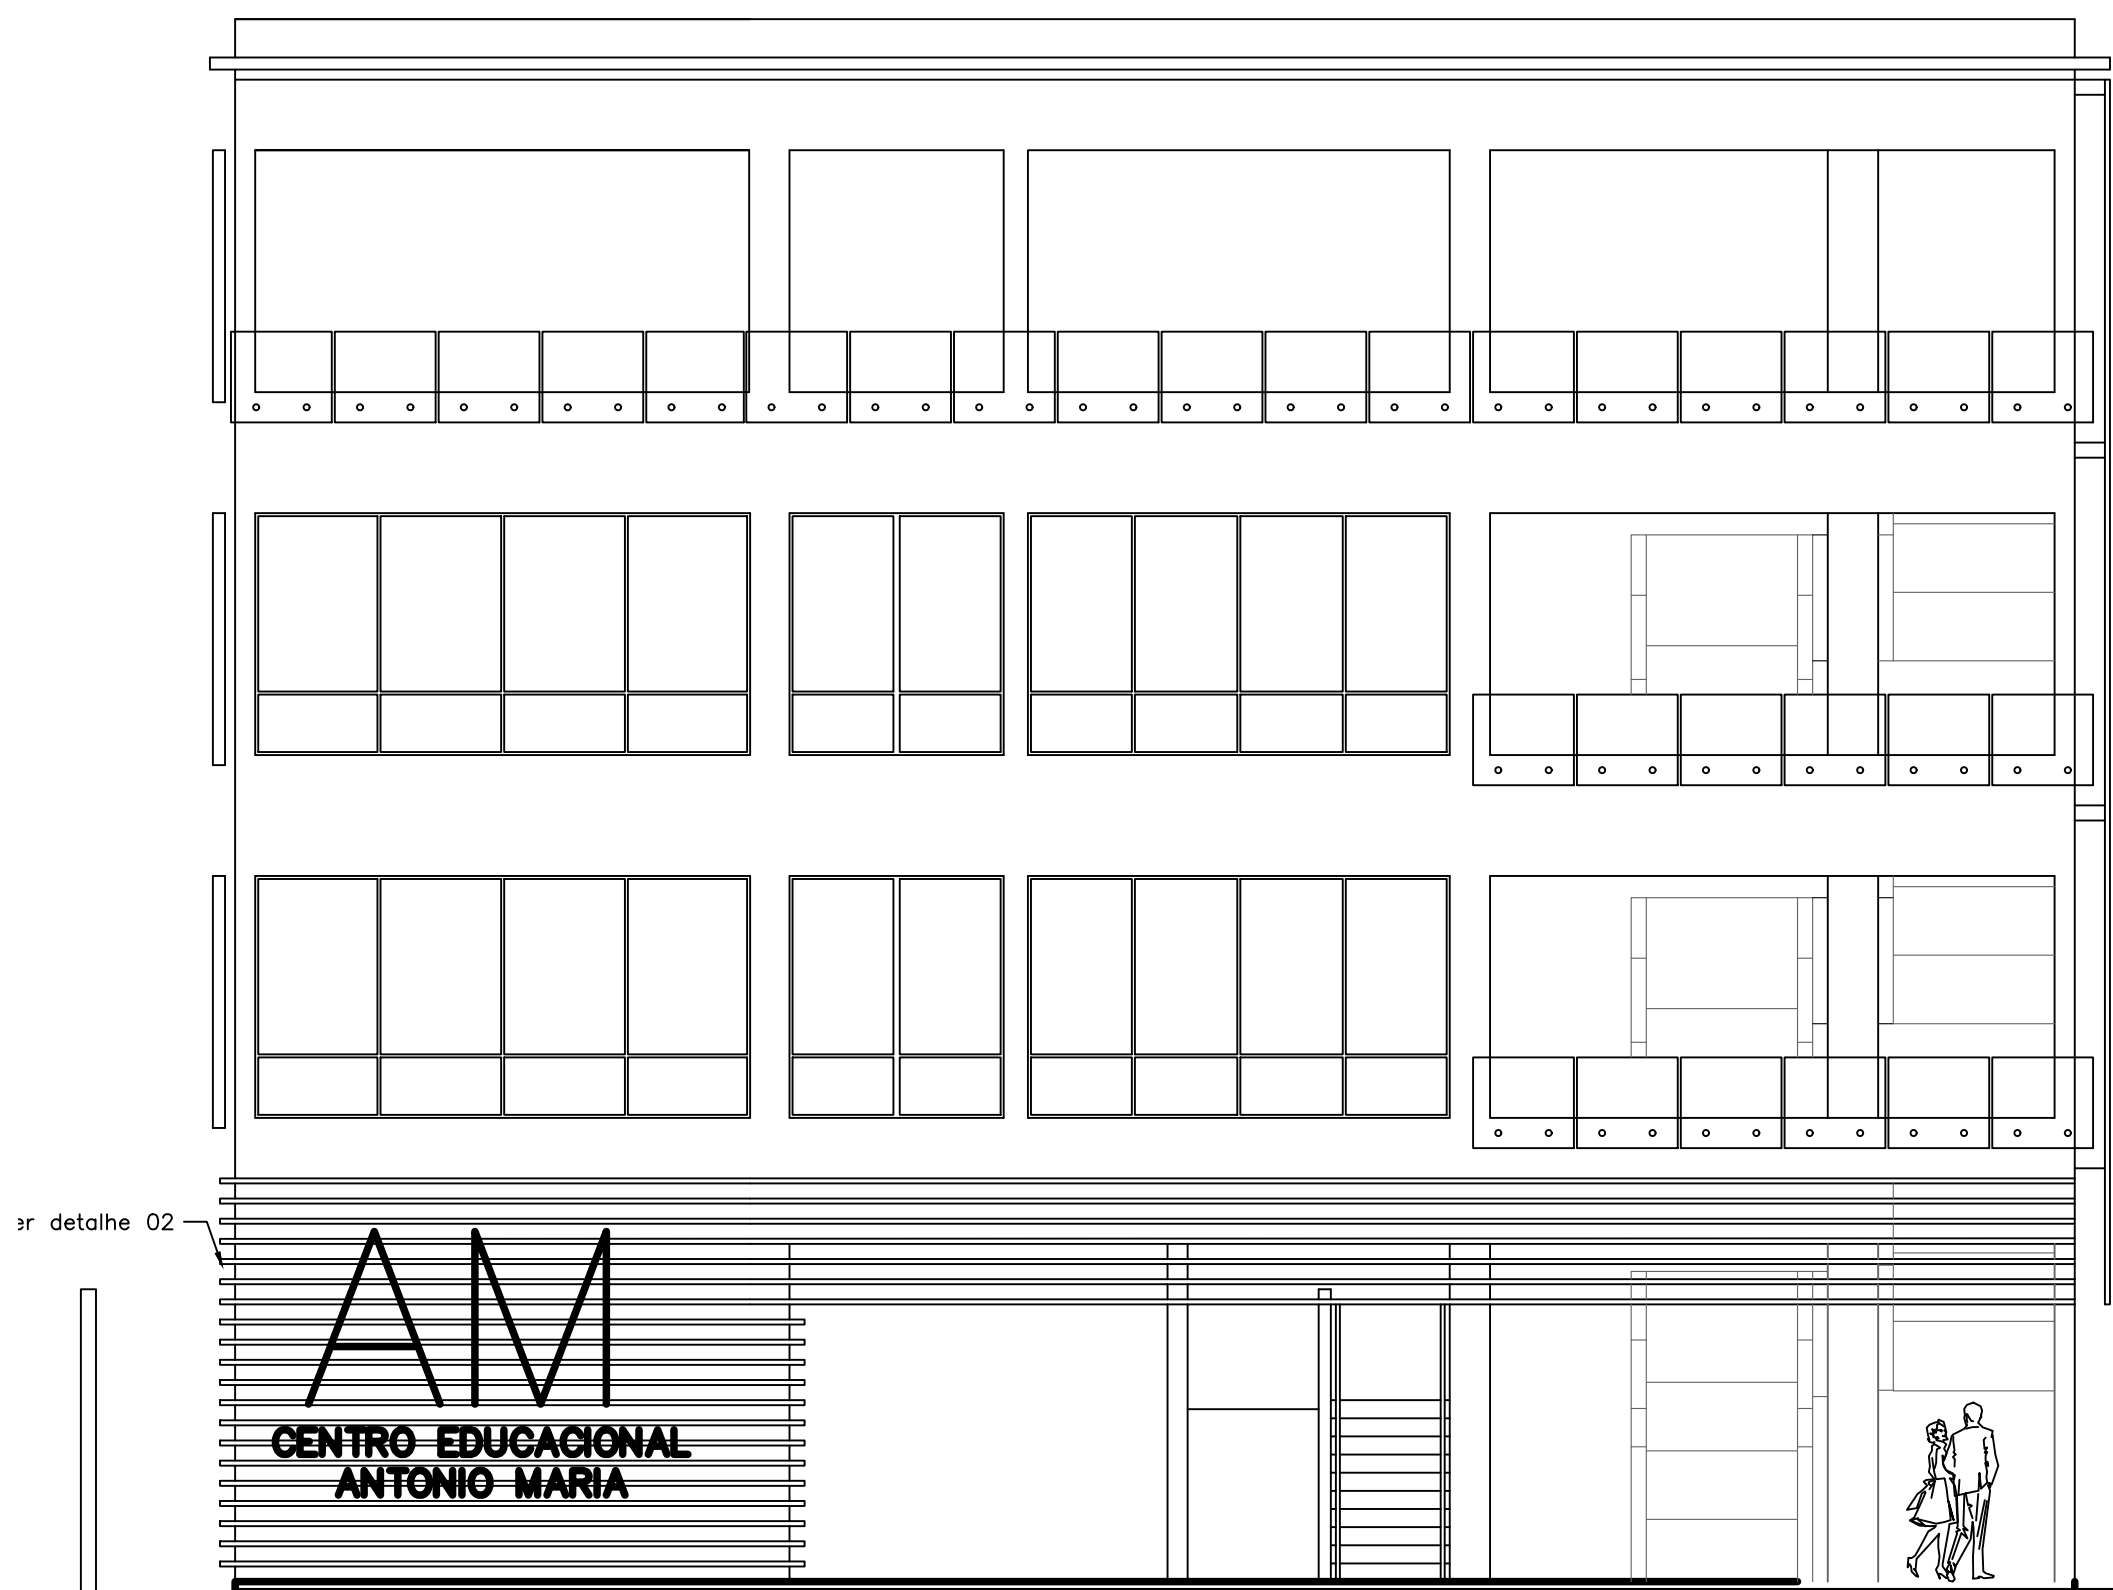

fachada frontal sem paisagismo
ESCALA 1:75

TÍTULO
PROJETO DE REFORMA DO HOTEL
PARA ESCOLA COM CRECHE

DETALHES DO PROJETO

PROJETO ARQUITETÔNICO HOTEL ESCOLA HEITOR VILLA LOBOS

FASES 1 e 2

PLANTA BAIXA COBERTURA
FACHADA FRONTAL

LOCAL
CATEGORIA DA VIA

MISTO
CATEGORIA DE USO

TRECHO 1
TECHO EM PLANTA

1:75
ESCALA

OBSERVAÇÕES

AUTORES

SDU

Proprietário(a):
SECRETARIA DE DESENVOLVIMENTO URBANO / SDU
PREFEITURA MUNICIPAL DE LAGOA SANTA

VISTOS

FOLHA

04/12

RESPONSÁVEL TÉCNICO/DIRETOR DE OBRAS:
DIÓGENES DE SOUZA BARBOSA
CREA: 147.846/D