




PLANTA SITUAÇÃO
ESCALA 1/50

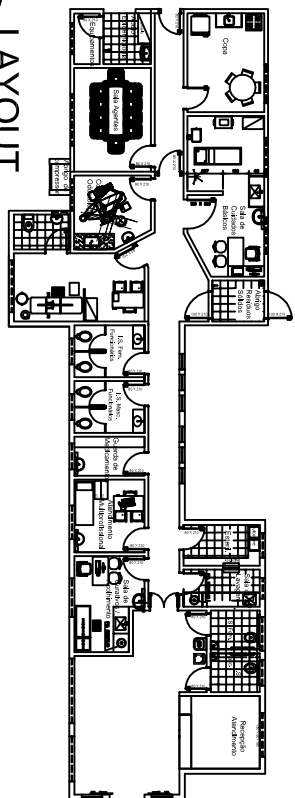

LAYOUT
ESCALA 1/100

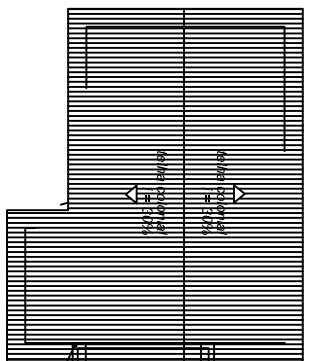

PLANTA COBERTURA
ESCALA 1/100

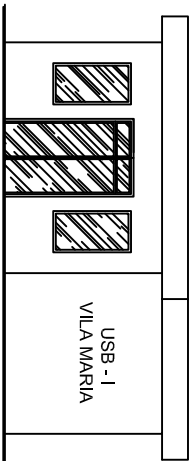

FACHADA FRONTAL
ESCALA 1/50

| | |
|--|-------------------------------|
| PREFEITURA MUNICIPAL DE LAGOA SANTA | |
| Secretaria Municipal de Saúde e Vigilância Sanitária | |
| UBS VILA MARIA | |
| RUA JOSÉ VITAL | |
| ANDRÉ LUIZ CUSTÓDIO DE PAULA | |
| SECRETÁRIO MUNICIPAL DE SAÚDE | |
| PROPOSTA | CONCEITO |
| GERENCIAR BASTANTE MANEJO - TELA 1/1/7-9/2 | CONCEITO: BASTANTE CONSTATADO |
| UBS TIPO I - VILA MARIA | DATA: ABRIL/2016 |
| PLANO DE TRABALHO: CONHECIMENTO, LAVOR | FECHA: 02/05 |