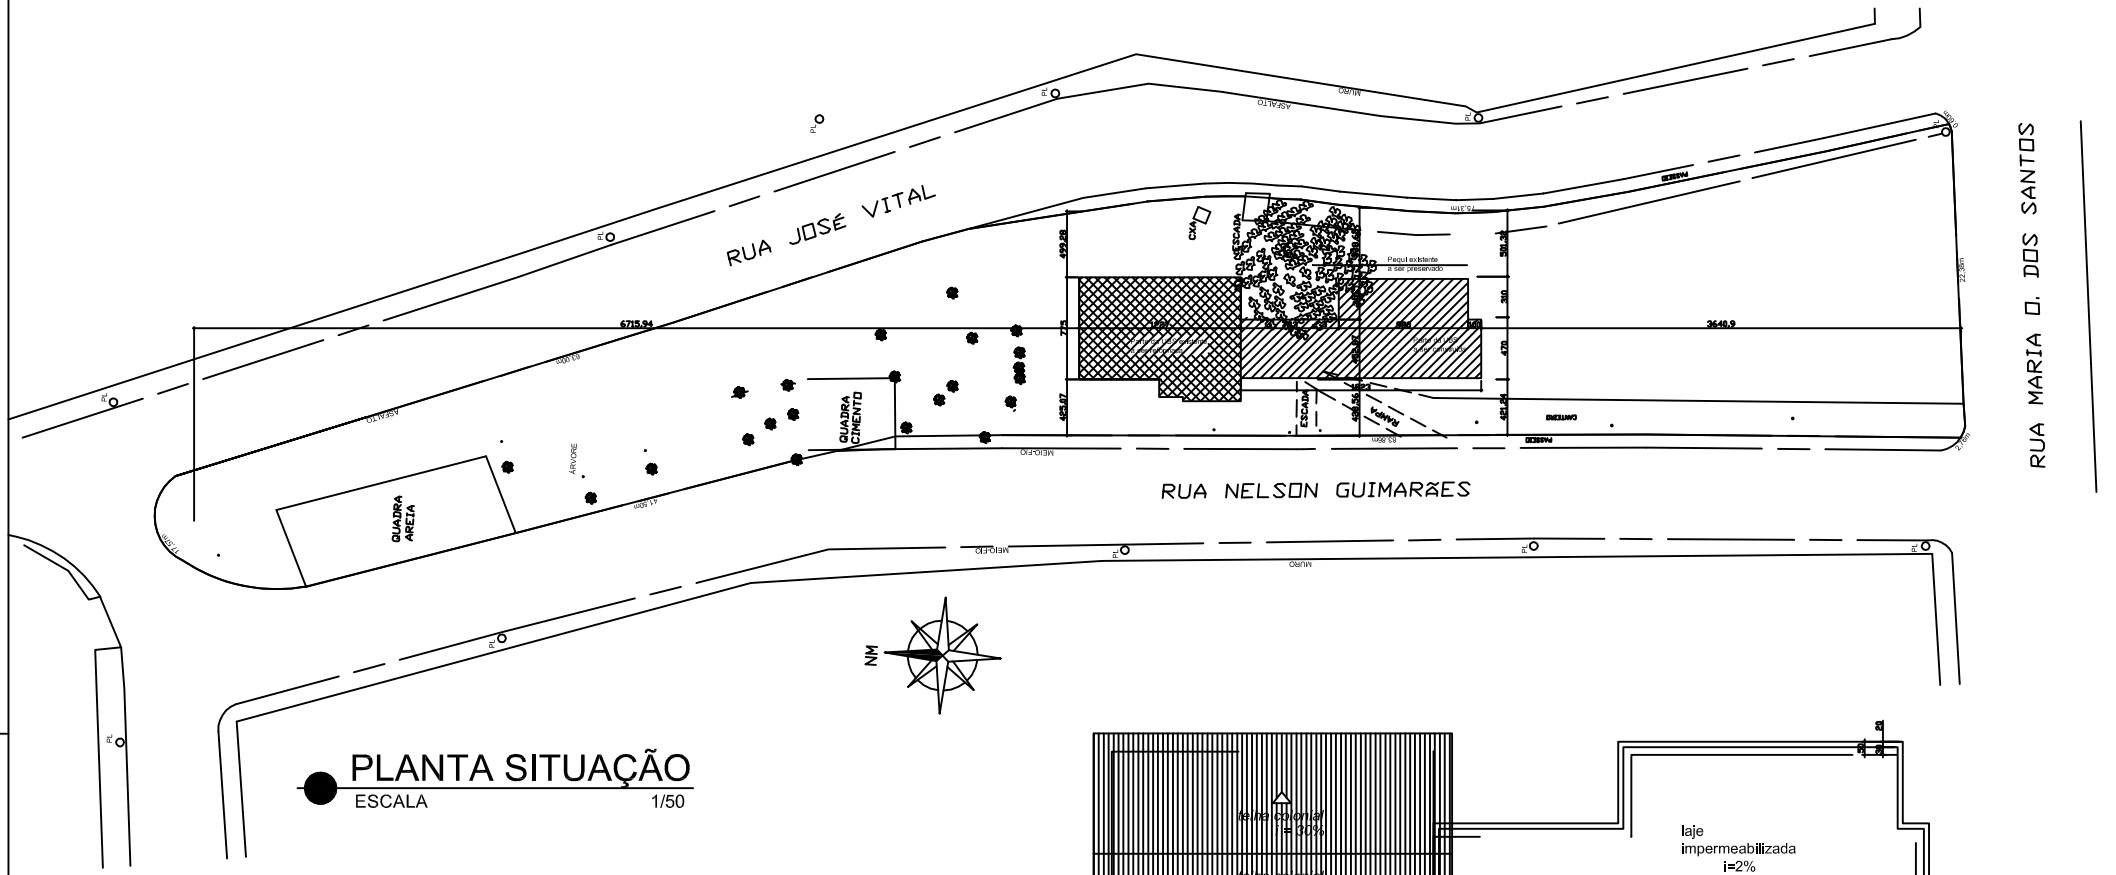

PLANTA SITUAÇÃO
ESCALA 1/50

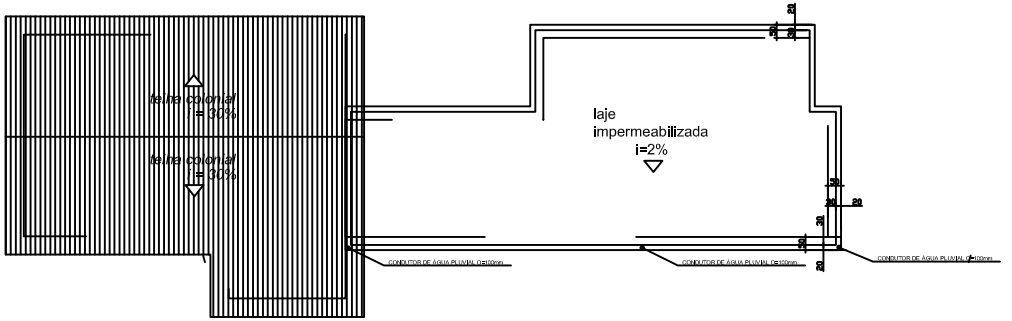

PLANTA COBERTURA
ESCALA 1/100

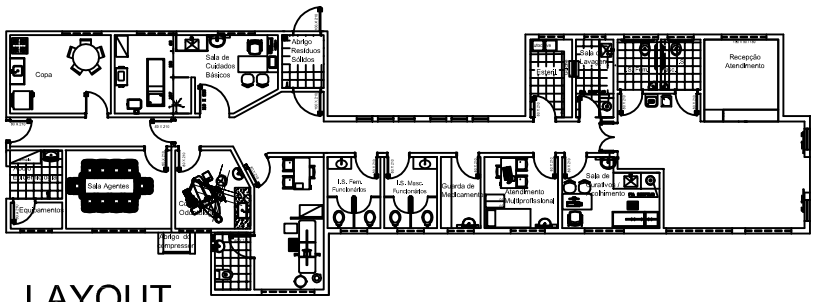

LAYOUT
ESCALA 1/100

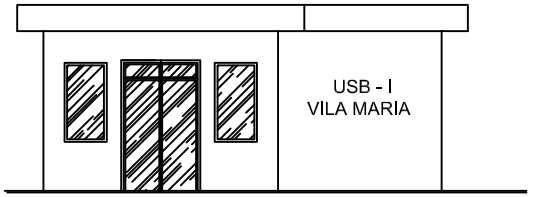

FACHADA FRONTAL
ESCALA 1/50

PREFEITURA MUNICIPAL DE LAGOA SANTA
Secretaria Municipal de Saúde e Vigilância Sanitária

UBS VILA MARIA
RUA JOSÉ VITAL

ANDRÉ LUIZ CUSTÓDIO DE PAULA
SECRETÁRIO MUNICIPAL DE SAÚDE

RESPONSÁVEL TÉCNICO: GUSTAVO BATISTA MARIANO–CREA 86611/D–MG	PROJETO: CAROLINA PONTES GUIMARÃES
ASSUNTO: UBS TIPO I – VILA MARIA	DATA: ABRIL/2016
CONTEÚDO: PLANTAS SITUAÇÃO, COBERTURA, LAYOUT	ESCALA: Escala Indicada / FOLHA: 02/03