



FACHADA FRONTAL  
ESCALA 1/75

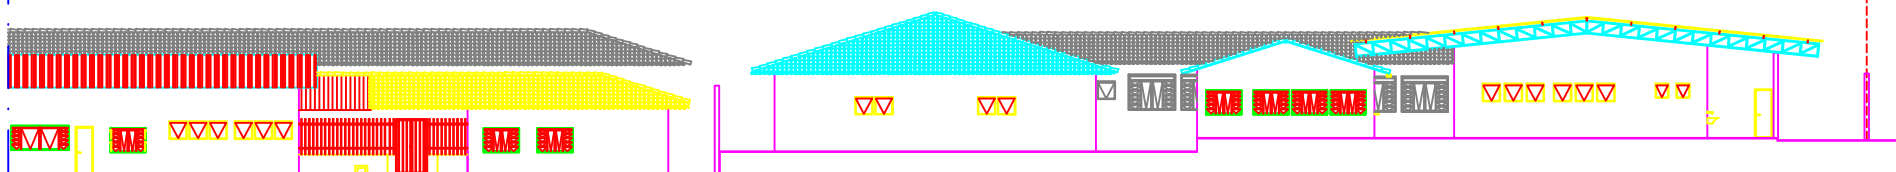

FAÇADA LATERAL  
ESCALA 1/75

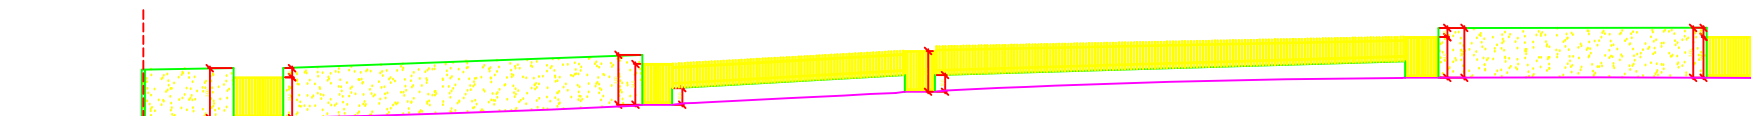

GRADIL  
ESCALA 1/100

ALTERAÇÕES	DATA	DESCRIÇÃO	FEITO POR	APROVADO POR
1				
2				
3				

NOTAS:

 <b>PREFEITURA MUNICIPAL DE LAGOA SANTA</b> RUA DO COMÉRCIO, 100 - CENTRO - LAGOA SANTA - MG	
<b>ESCOLAS INFÂNCIA E FUNDAMENTAL</b> <b>ABANDONADAS</b>	
<b>UNIV. DE PROJETOS</b>	
<b>MANO AURELIO FERREIRA</b> ARQUITETO - CREA/MG 000000000000000000	
PROJETISTA _____ DATA DE ENTREGA	REVISOR _____ DATA DE ENTREGA
ESPECIALISTAS E RESPONSÁVEIS _____ DATA DE ENTREGA	OUTROS _____ DATA DE ENTREGA