




 CORTE AB
ESCALA 1/75

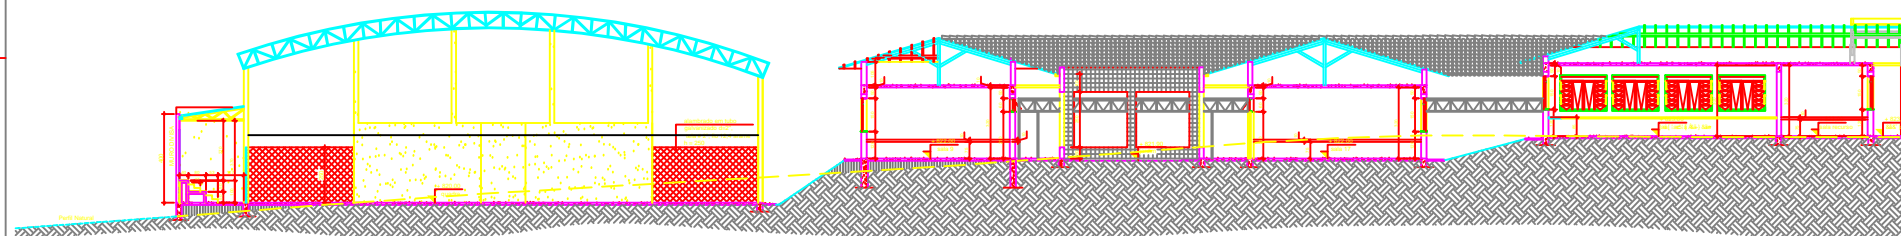


 ÔUÛVÒ/ÁÉ/Á } ç ~ æè[D
 ESCALA 1/75

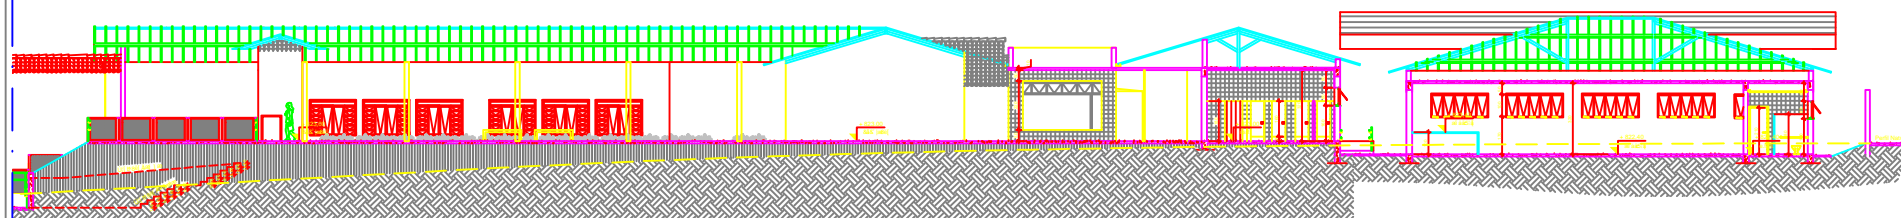

 CORTE CD
ESCALA 1/75

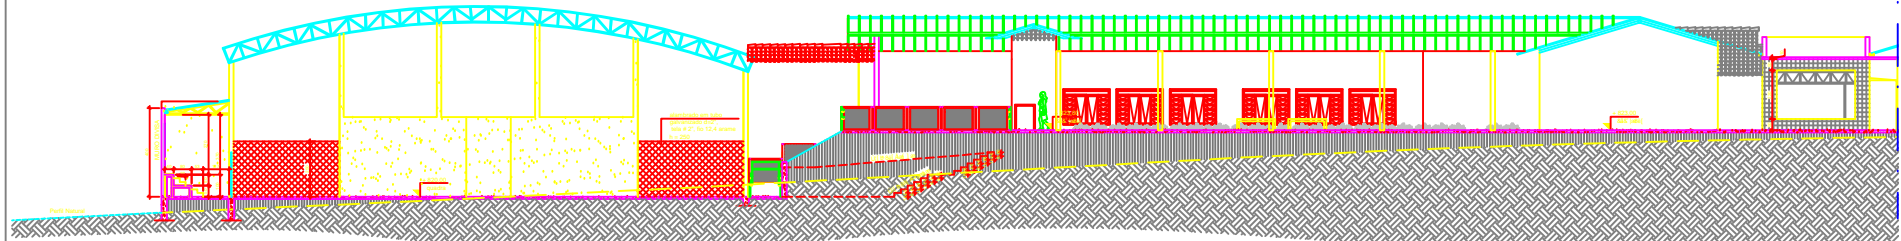

ESCALA 1/75

■	Wlands por 1				
■	Wlands por 1				
■	Wlands por 1				
	DALL	CORREI	WIND	APRIL	
ALTERAÇÕES					

NOTAS:



PREFEITURA MUNICIPAL DE LAGOA SANTA
Secretaria Municipal de Desenvolvimento Urbano
ESCOLAS INFANTIL E FUNDAMENTAL
ARONAVITAS

SECTOR DE PROJETOS **MARCO AUGUSTO PEREIRA**

[illegible]