

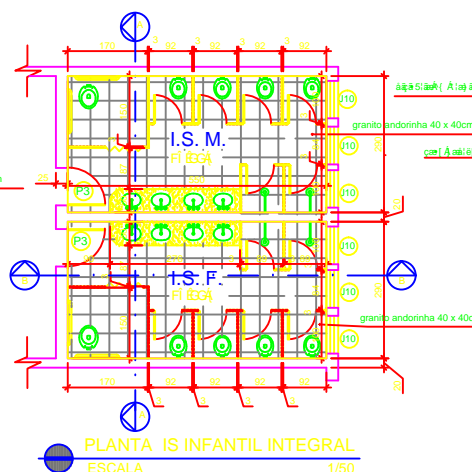



PLANTA IS INFANTIL
ESCALA 1/50

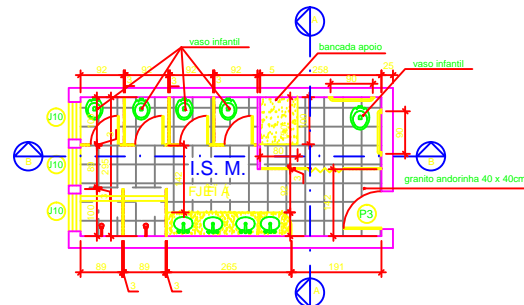


PLANTA IS INFANTIL INTEGRAL
ESCALA 1/50

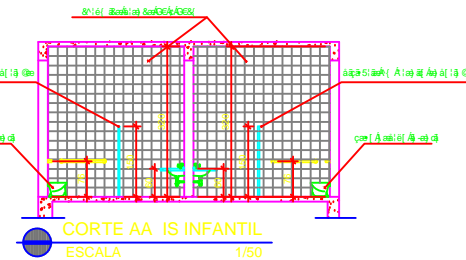


CORTE AA IS INFANTIL
ESCALA 1/50

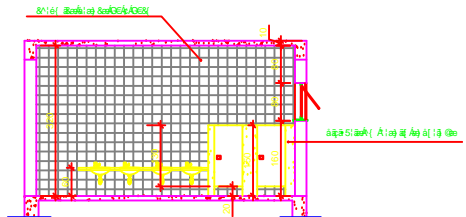

CORTE BB IS INFANTIL
ESCALA 1/50

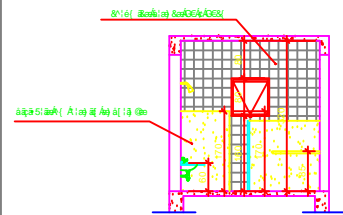


CORTE AA IS INFANTIL
ESCALA 1/50

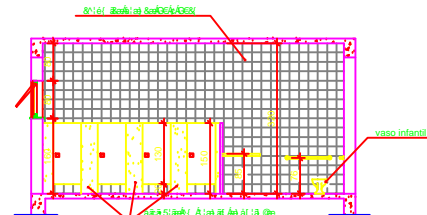


CORTE BB IS INFANTIL
ESCALA 1/50




DETALHE TIPO BANCADA
ESCALA 1/50

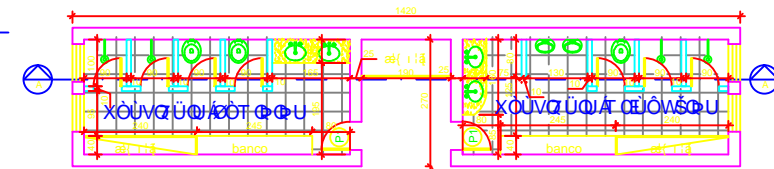


IS FUNDAMENTAL
ESCALA 1/50

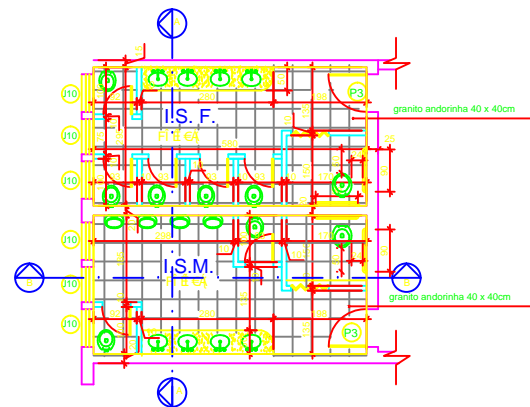


PLANTA IS FUNDAMENTAL
ESCALA 1/50

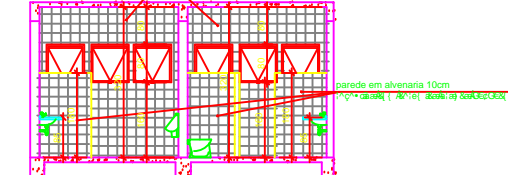


CORTE AA IS FUNDAMENTAL
ESCALA 1/50

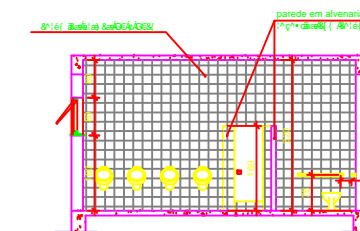

CORTE BB IS FUNDAMENTAL
ESCALA 1/50

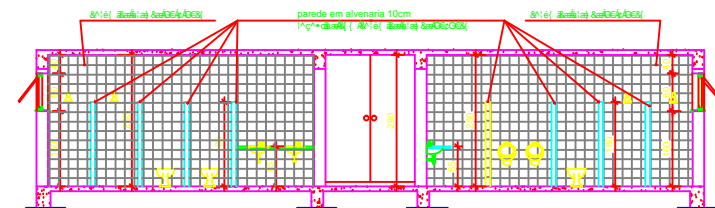

IS FUNDAMENTAL
ESCALA 1/50

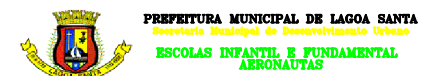

SETOR DE PROJETOS			
MARCO AURÉLIO PEREIRA			
PROFESSOR RESPONSÁVEL PELO DESENVOLVIMENTO TÉCNICO			
PROFESSOR RESPONSÁVEL	PROFESSOR RESPONSÁVEL	PROFESSOR RESPONSÁVEL	PROFESSOR RESPONSÁVEL
PROFESSOR RESPONSÁVEL	PROFESSOR RESPONSÁVEL	PROFESSOR RESPONSÁVEL	PROFESSOR RESPONSÁVEL
ALTERAÇÕES			
a	Modificado por		
b	Modificado por		
c	Modificado por		
DATA	EXEQUI	REVIS	APROV

NOTAS: