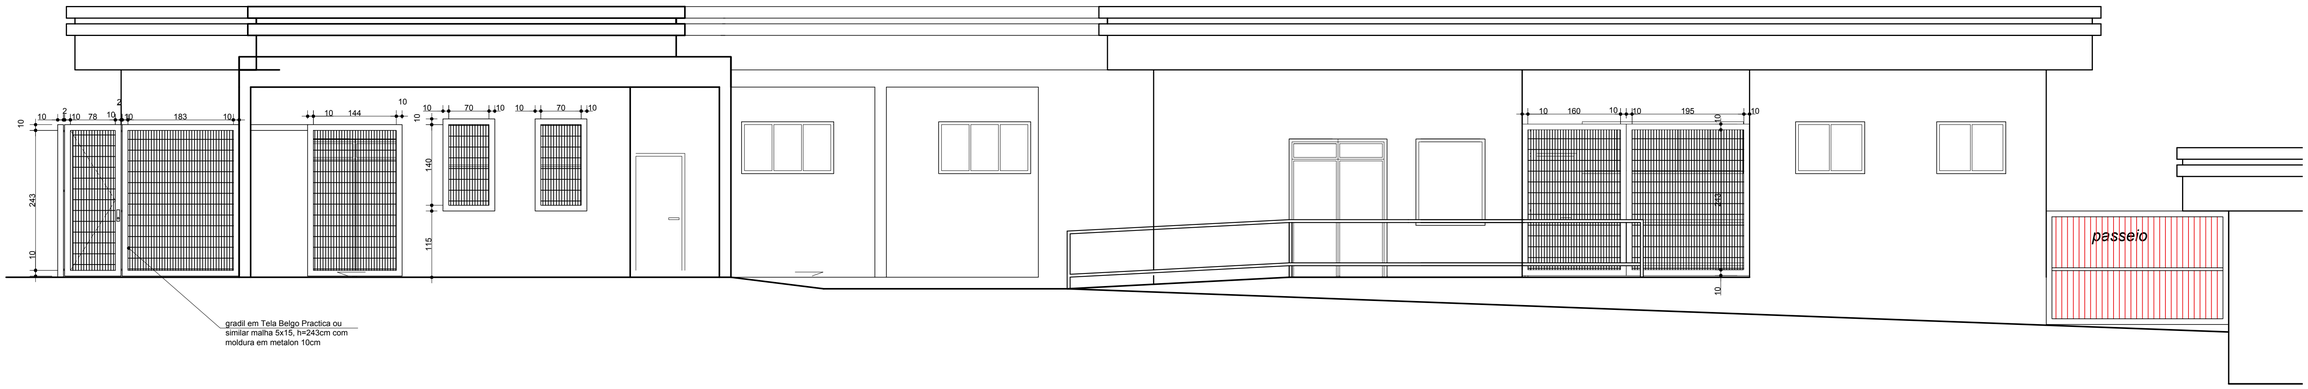

FACHADA RUA PINTO ALVES

ESCALA ---------- 1/50

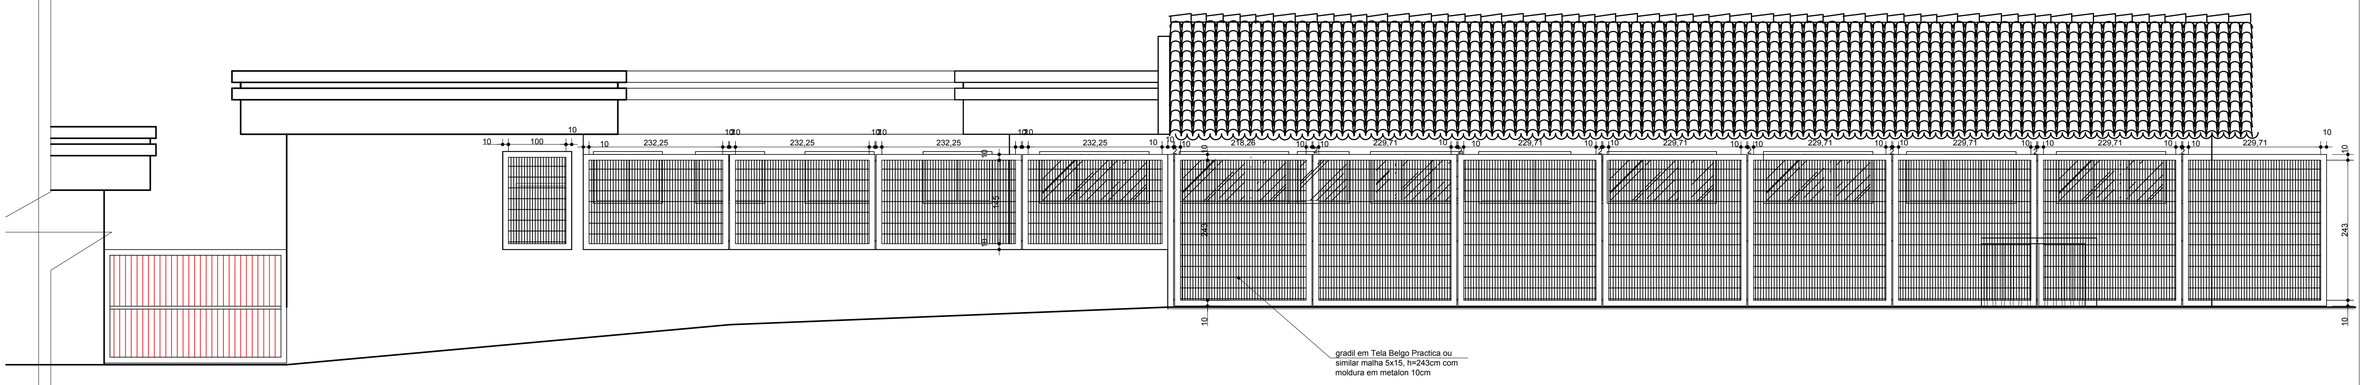

FACHADA RUA CIO DA TERRA

ESCALA ---------- 1/50

PREFEITURA MUNICIPAL DE LAGOA SANTA

UBS – MORADAS DA LAPINHA

ASSUNTO REVITALIZAÇÃO AREA EXTERNA E FECHAMENTO COM GRADIL – FACHADAS	*DATA* JUNHO/2019
RESPONSAVEL TÉCNICO BRENO SALOMÃO GOMES – CREA: 71915/D	*ESCALA* Escala Indicada / *FOLHA* 02/02