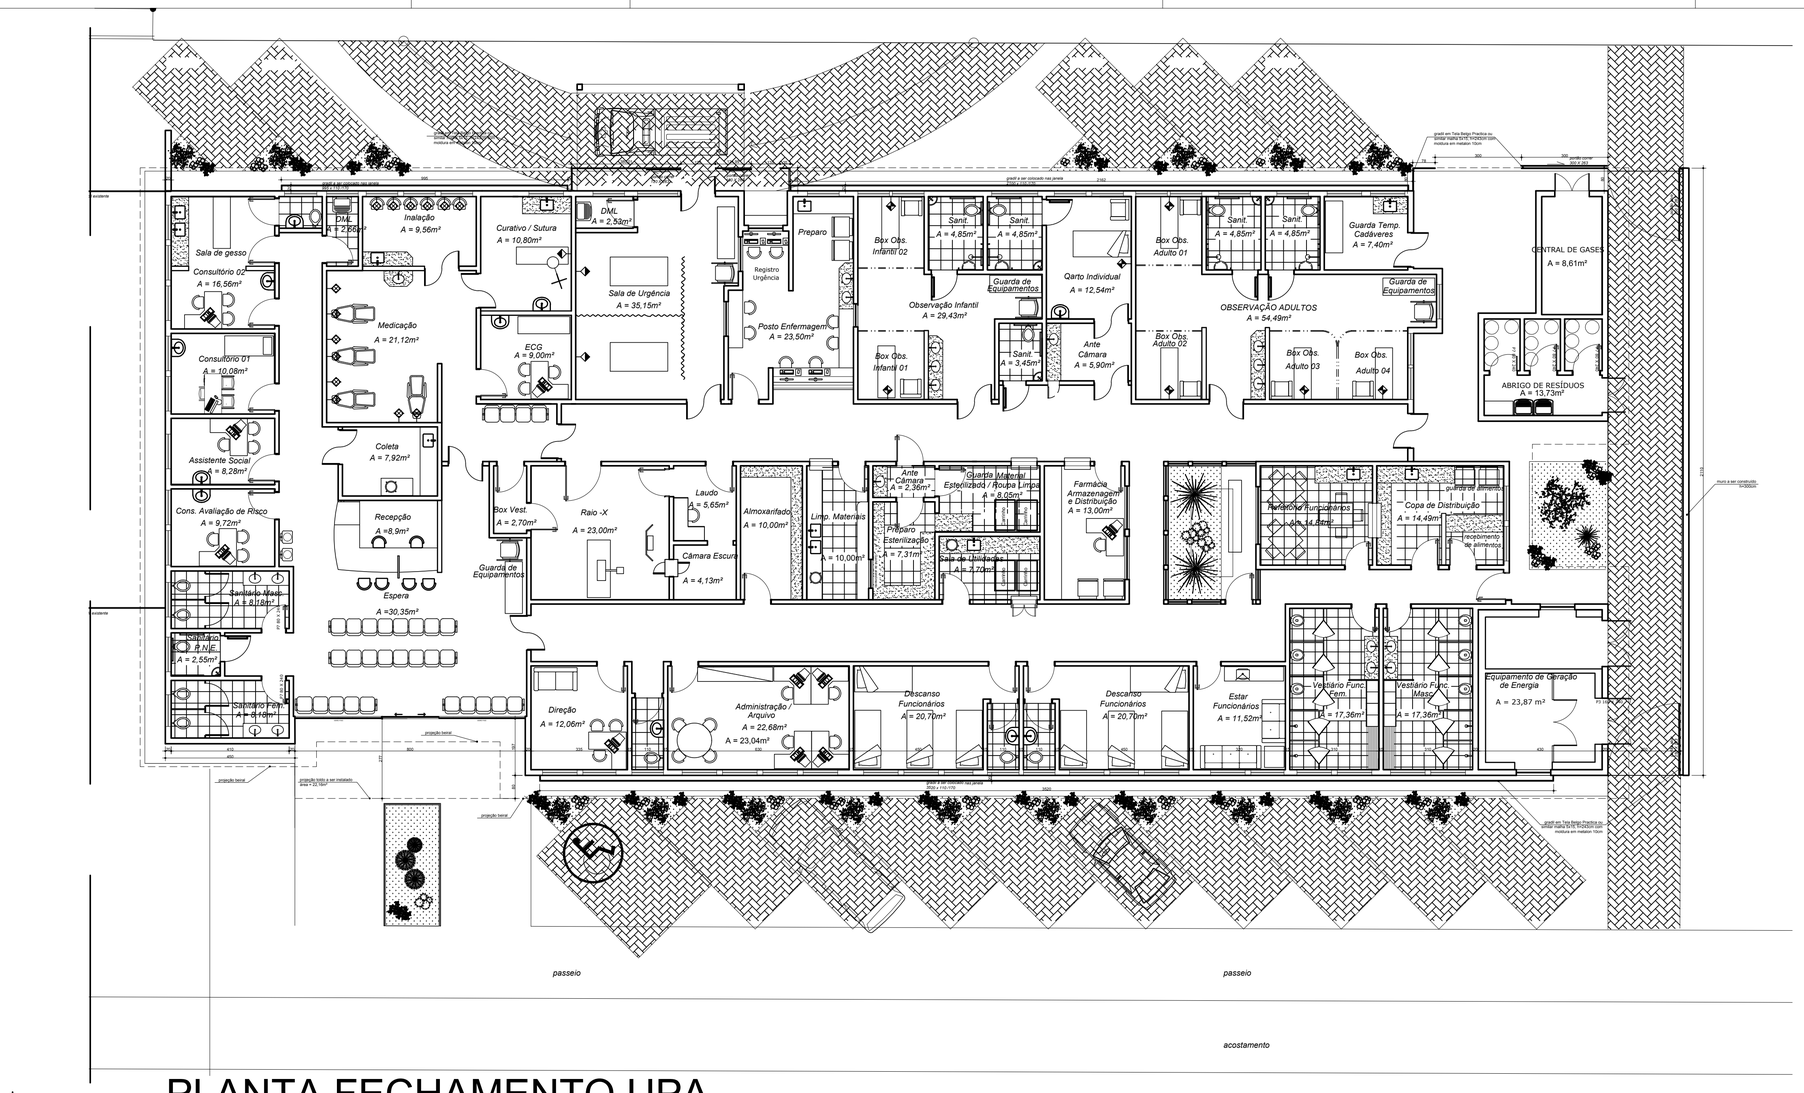

PLANTA FECHAMENTO UPA

ESCALA ---------- 1/100

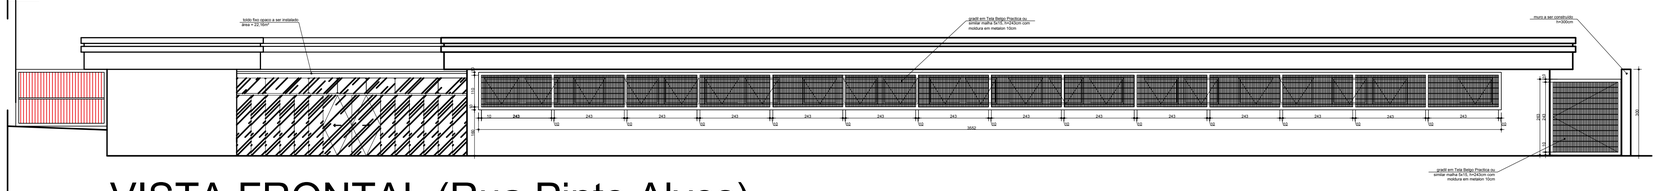

VISTA FRONTAL (Rua Pinto Alves)

ESCALA ---------- 1/100

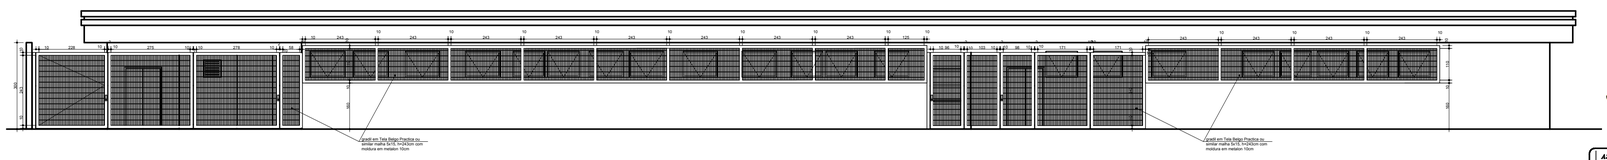

VISTA POSTERIOR (Rua Cio da Terra)

ESCALA ---------- 1/100

PREFEITURA MUNICIPAL DE LAGOA SANTA

UPA – MORADAS DA LAPINHA

ASSUNTO REVITALIZAÇÃO AREA EXTERNA E FECHAMENTO COM GRADIL	*DATA* JUNHO/2019	
RESPONSAVEL TECNICO BRENO SALOMÃO GOMES – CREA: 71915/D	*ESCALA* Escala Indicada	*FOLHA* 01/01