

RESERVA DE CAPACIDADE DO SISTEMA ASSEGURADA POR 100 DIAS CORRIDOS.

Após instalação ou substituição de equipamentos de IP, a Prefeitura Municipal deverá reapresentar projeto com carimbo de "CONFORME CONSTRUÍDO", diretamente ao agente de Relacionamento Comercial Poder Público da RC/PP.


OBS: Havendo desistência da prefeitura na execução da obra, deverá ser enviado um pedido formal da prefeitura.

Marion Soares da Silva
Téc. Projetos Rede Distribuição - ERRO
NP: 057271

ESCOLA MUNICIPAL MESSIAS PINTO ALVES

ALAMEDA DOS JATOBÁS
BAIRRO FLOR DO CERRADO
LAGOA SANTA – MG
80128

CALCULO DO VÃO REGULADOR					
POSTES	COMP. TRECHO(m)	VÃO MEDIO(m)	VÃO MÁX.(m)	VÃO REG. BT(m)	VÃO REG. MT(m)
1 ao 3	62.0000	31.00	32.0000	31.05	-
3 ao 5	43.0000	21.50	31.0000	27.07	-

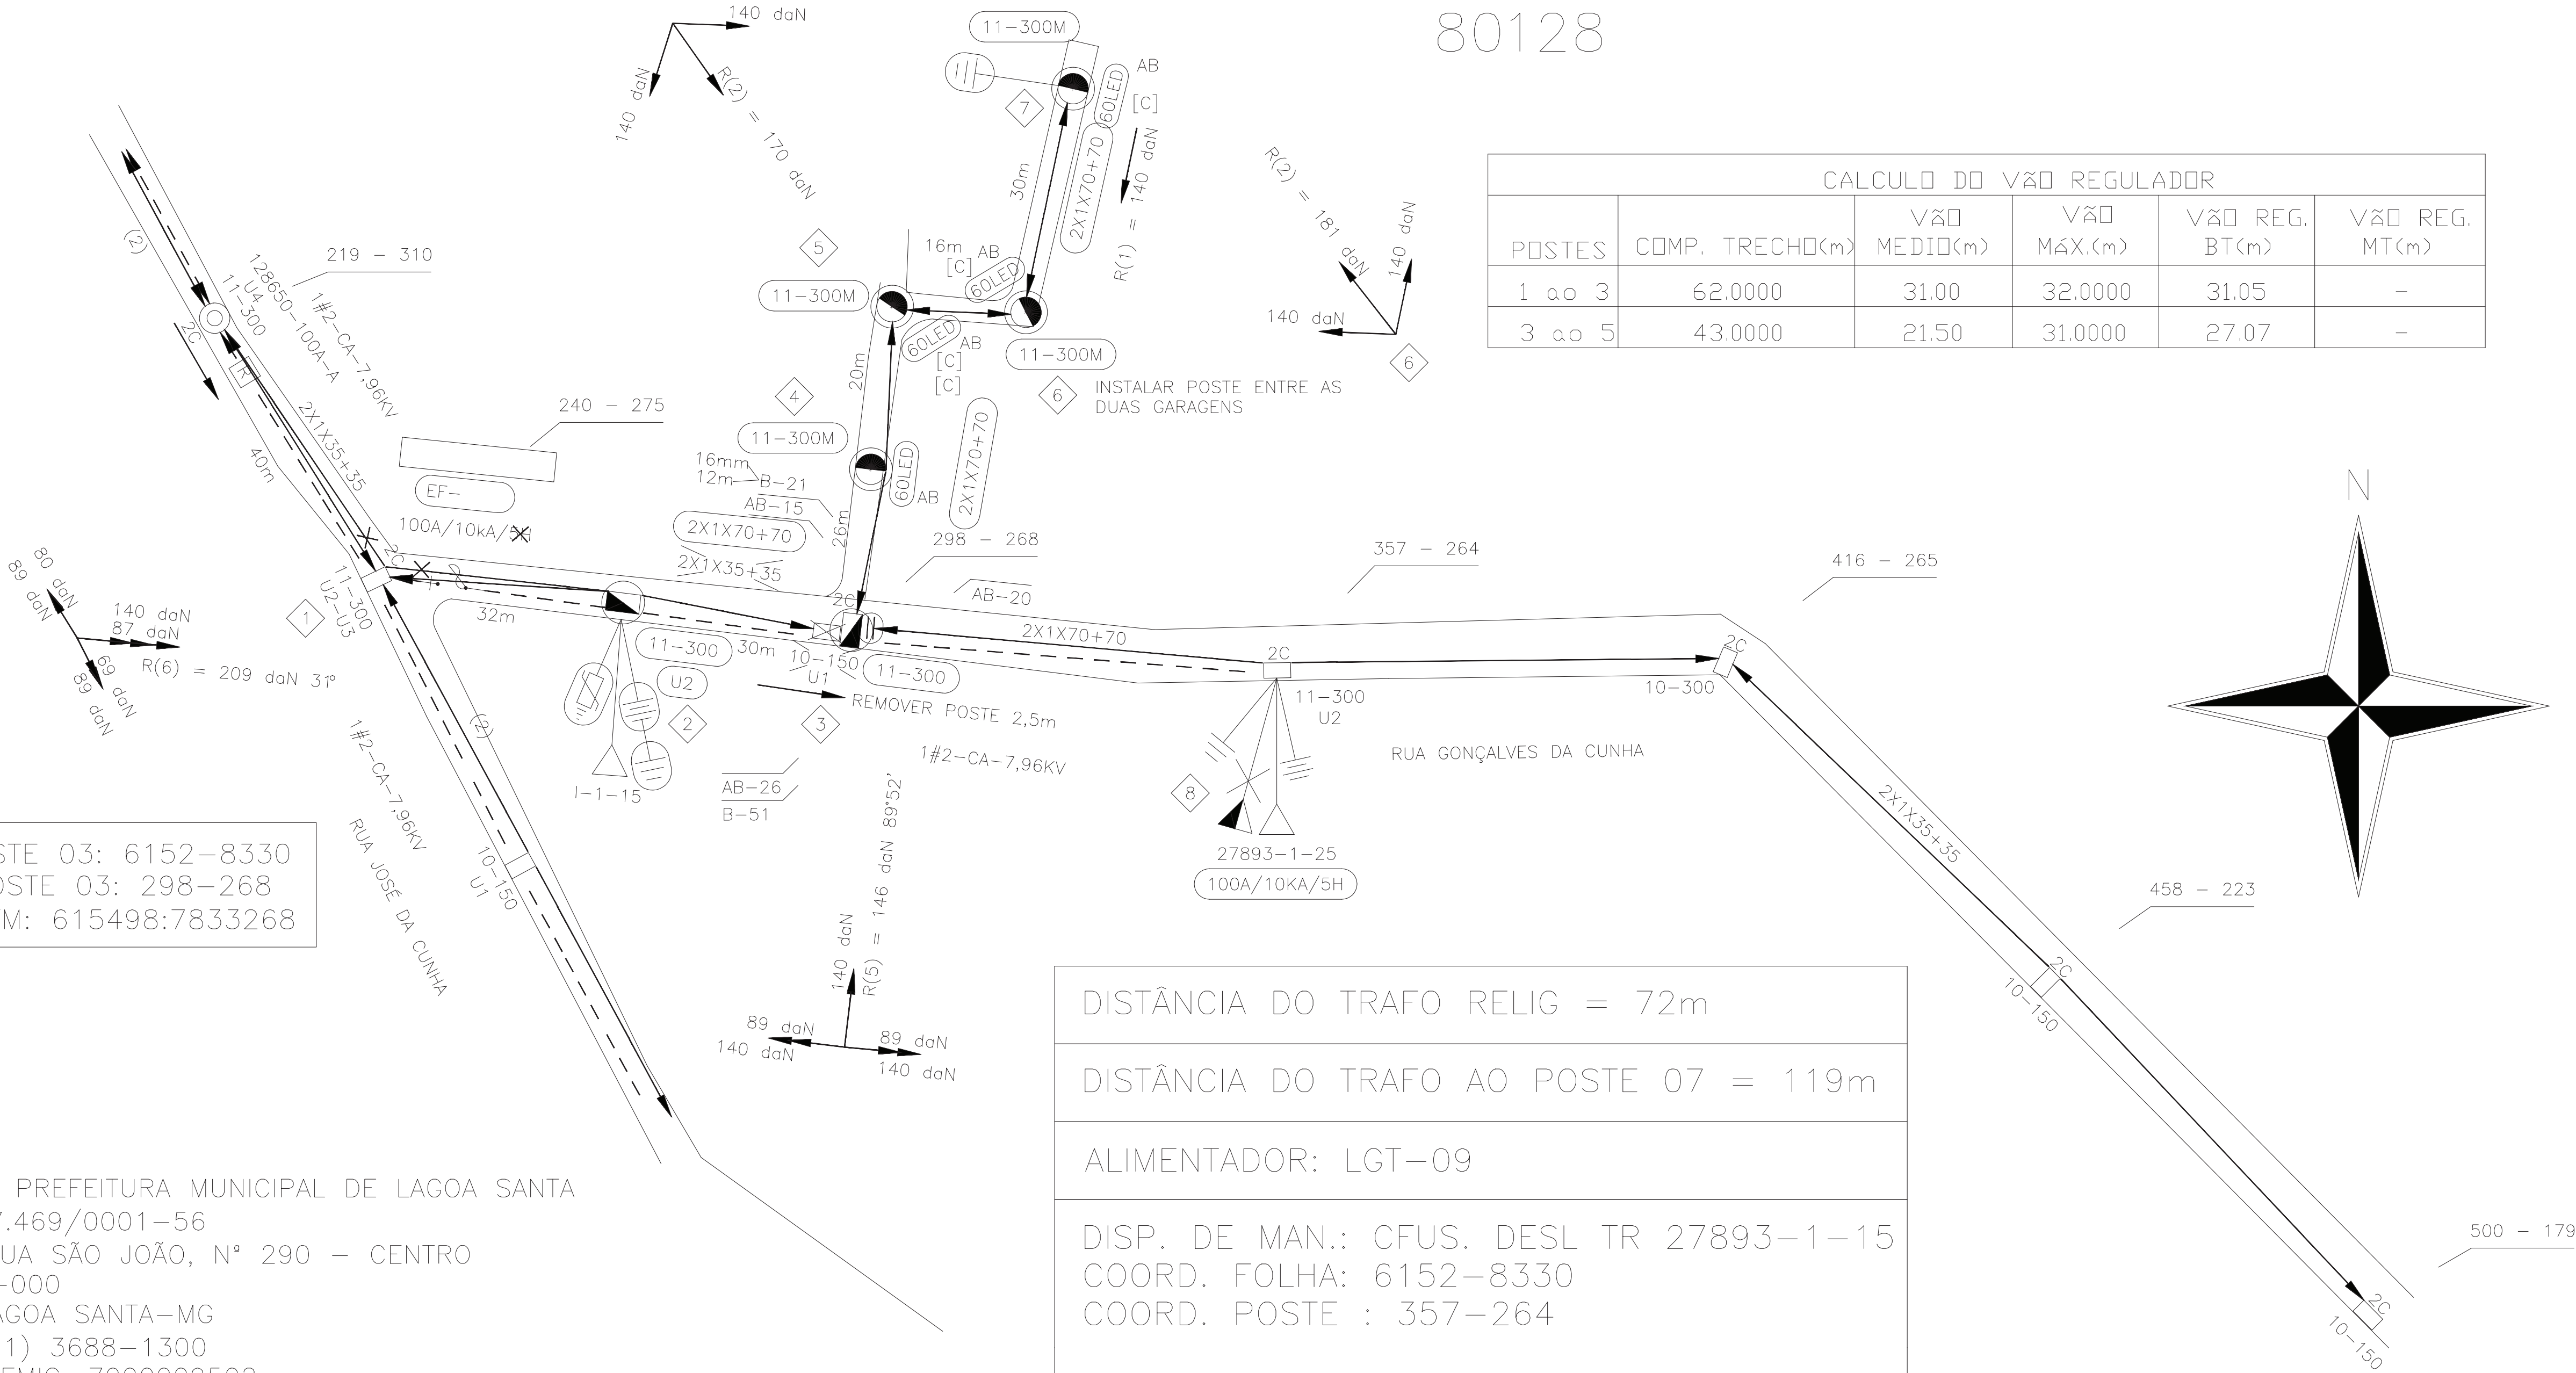

FOLHA POSTE 03: 6152-8330
COORD. POSTE 03: 298-268
COORD. UTM: 615498:7833268

CONSUMIDOR: PREFEITURA MUNICIPAL DE LAGOA SANTA
CNPJ: 73.357.469/0001-56
ENDEREÇO: RUA SÃO JOÃO, N° 290 – CENTRO
CEP: 33.400-000
MUNICIPIO: LAGOA SANTA-MG
TELEFONE: (31) 3688-1300
N. CLIENTE CEMIG: 7000009502

PROJETO SOMENTE PARA APROVAÇÃO
POSTERIORMENTE SERÁ EXECUTADO POR OUTRA EMPREITEIRA.

"NOSSO MELHOR PROJETO E GARANTIR A SEGUURA DE TODOS"

CLASSIFICAÇÃO	A				NOTAS: 1 – NÃO HÁ IMPACTO AMBIENTAL QUE JUSTIFIQUE QUALQUER LICENÇA. 2 – OS POSTES PROJETADOS E NÃO ESPECIFICADOS SÃO DE 11m 300daN. 3 – OBRIGATÓRIO ENGASTAMENTO COM PROFUNDIDADE AUMENTADA (PA=1,8m) PARA POSTES PROJETADOS COM RESISTÊNCIA NOMINAL DE 300daN. 4 – PROJETO SEM INTERFERENCIA COM OUTRAS EMPRESAS DE SERVIÇO PÚBLICO.	 André Gomes Engenharia	RUA JUNGUILHOS, 1033 - APTD 302 - NOVA SUISSA - BH - MG CEP 30421-300 Tel: (31) 99788-8780 / 3243-7339 CNPJ: 19.556.837/0001-40		MODIFICAÇÃO E EXTENSÃO DE REDE NA ALAMEDA DOS JATOBÁS NO BAIRRO FLOR DO CERRADO – NO MUNICÍPIO DE LAGOA SANTA MG. OBRA PARTICULAR	ESC: 1:1000	OS14LS1 ARQ
	B										
	C										
	APROV.						VISTO	FEITO		DATA	
	ALTERAÇÕES										
								DATA DE ELABORAÇÃO DO PROJETO: 08/07/2018		FOLHA ÚNICA	