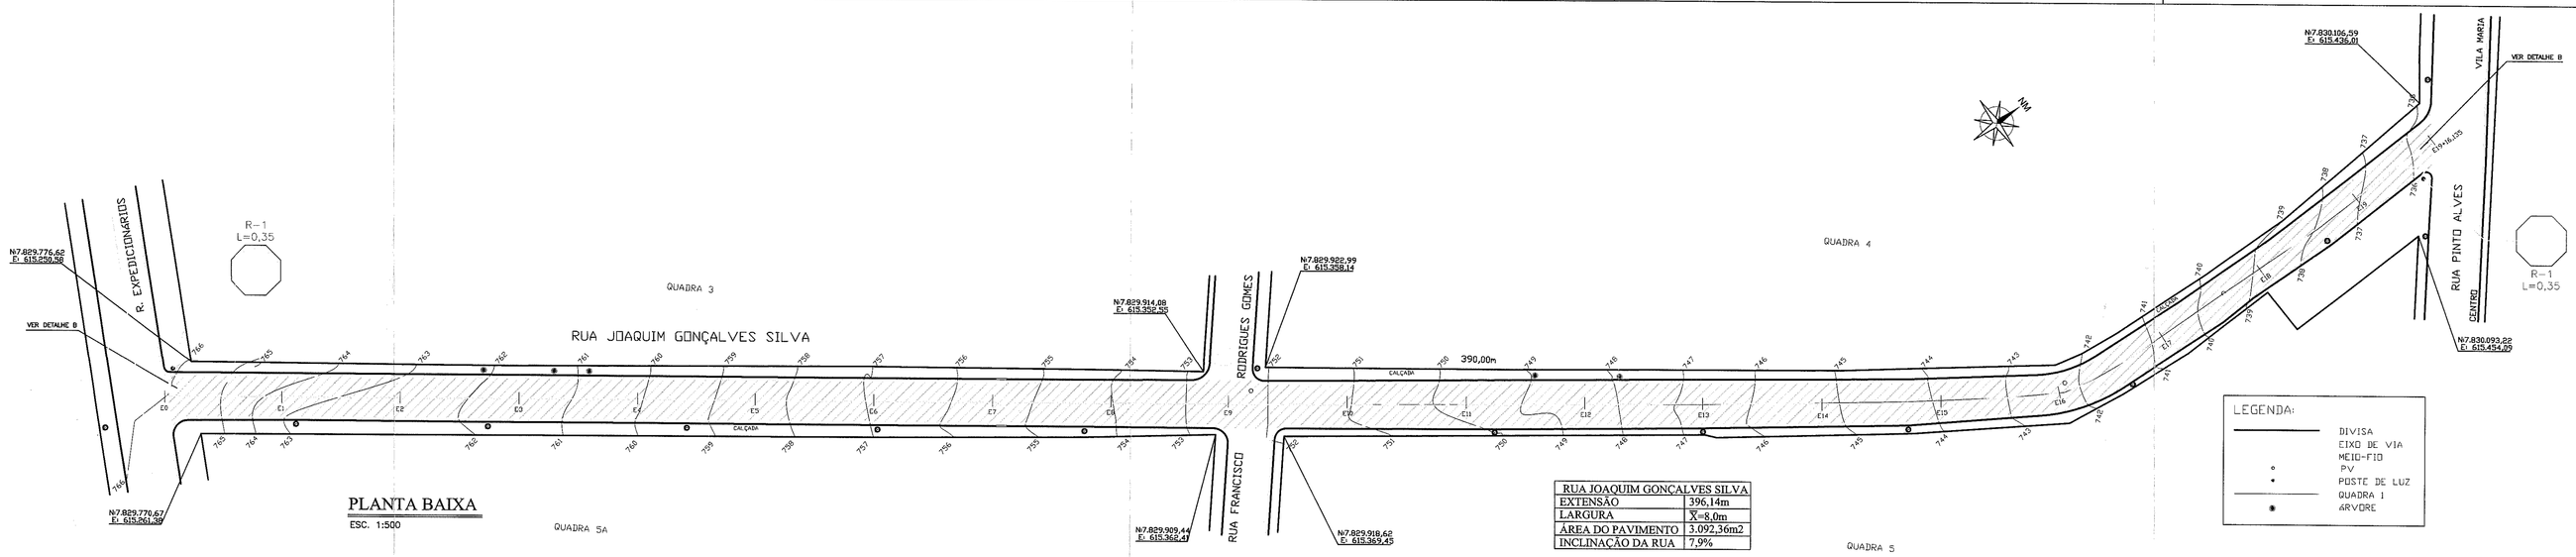

RUA JOAQUIM GONÇALVES SILVA	
EXTENSÃO	396,14m
LARGURA	M=8,0m
ÁREA DO PAVIMENTO	3.092,36m2
INCLINAÇÃO DA RUA	7,9%

PLANTA BAIXA
ESC. 1:500

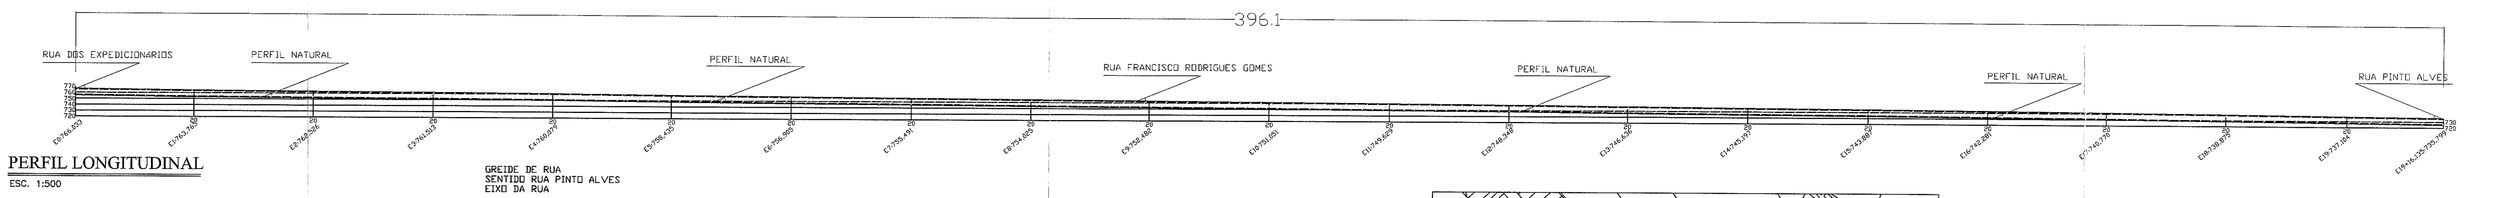

PERFIL LONGITUDINAL
ESC. 1:500

LEGENDA PARE

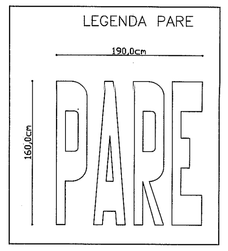

DETALHE PLACA "PARE"			
Forma	Código	Cor	
	R-1	Fundo	Vermelha
		Orla Interna	Branca
		Orla Externa	Vermelha
		Letra	Branca

Via	Lado (m)	Orla Interna (m)	Orla Externa (m)
Urbana	0,35	0,028	0,050

Nota:
Este projeto foi elaborado de acordo com as Normas do CONTRAN.

INSTALAÇÃO DAS PLACAS

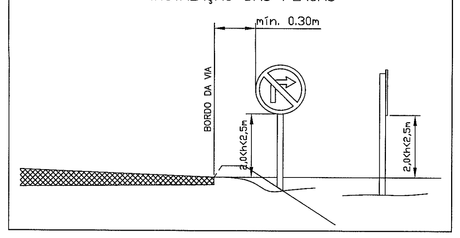

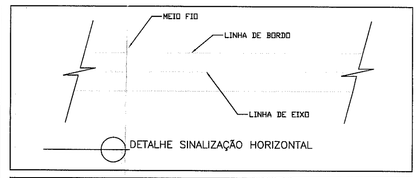

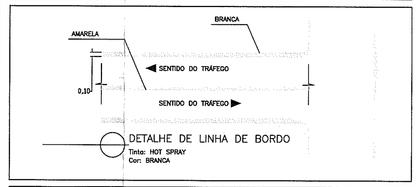

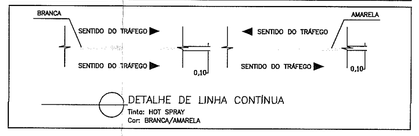

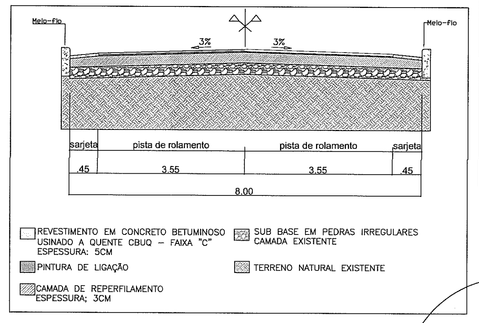

DETALHAMENTOS
S/ ESC

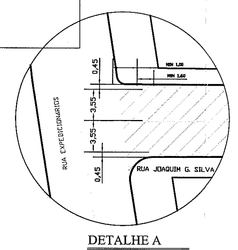

DETALHE A
ESC. 1/250

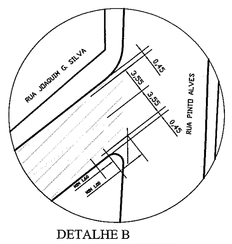

DETALHE B
ESC. 1/250

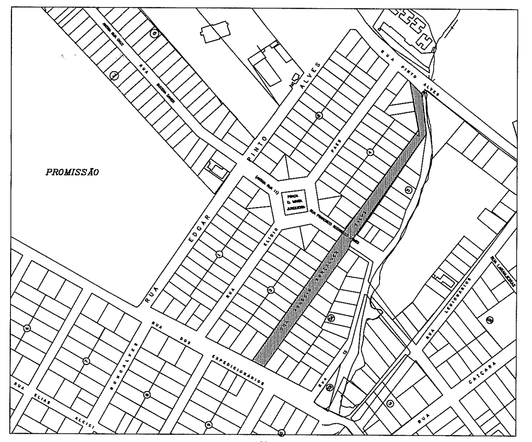

MAPA DE LOCALIZAÇÃO
S/ ESC.

TERMO DE APROVAÇÃO DE PROJETO

Projeto submetido a análise e apto a aprovação com base na legislação do CTB, analisado e aprovado pelo DEMUTRAN/Translago, órgão municipal de trânsito, integrante do SNT – Sistema Nacional de Trânsito, nos termos do artigo 24 do CTB – Código de Trânsito Brasileiro.

APROVADO EM 21 / 05 / 2019.

Analista

Diretor – DEMUTRAN

BRENO SALOMÃO GOMES
Secretário Municipal de Desenvolvimento Urbano
Prefeitura Municipal de Lagoa Santa/MG

PREFEITURA MUNICIPAL DE LAGOA SANTA
Secretaria Municipal de Desenvolvimento Urbano

PROJETO DE RECAPEAMENTO
E SINALIZAÇÃO VIÁRIA URBANA

PREFEITO MUNICIPAL: ROGÉRIO CÉSAR DE MATOS	DIRETOR DE TRANSPORTES E TRÂNSITO: DALMAR AFONSO DUARTE
RESPONSÁVEL TÉCNICO: BRENO SALOMÃO GOMES – CREA MG-179915/D	
ASSUNTO: PROJETO DE RECAPEAMENTO E SINALIZAÇÃO VIÁRIA HORIZONTAL E VERTICAL	NÚMERO DO CONTRATO:
DETALHE: RUA JOAQUIM GONÇALVES SILVA BAIRRO: PROMISSÃO	ESCALA: Escala Indicada / DATA: DEZ/2018