


IDENTIDADE VISUAL: LOGO ILUMINADA EM LED
DETALHAMENTO DO TOTEM / APARADOR COM
O NOME E A MARCA DO PROJETO

vista superior

escala 1 : 10

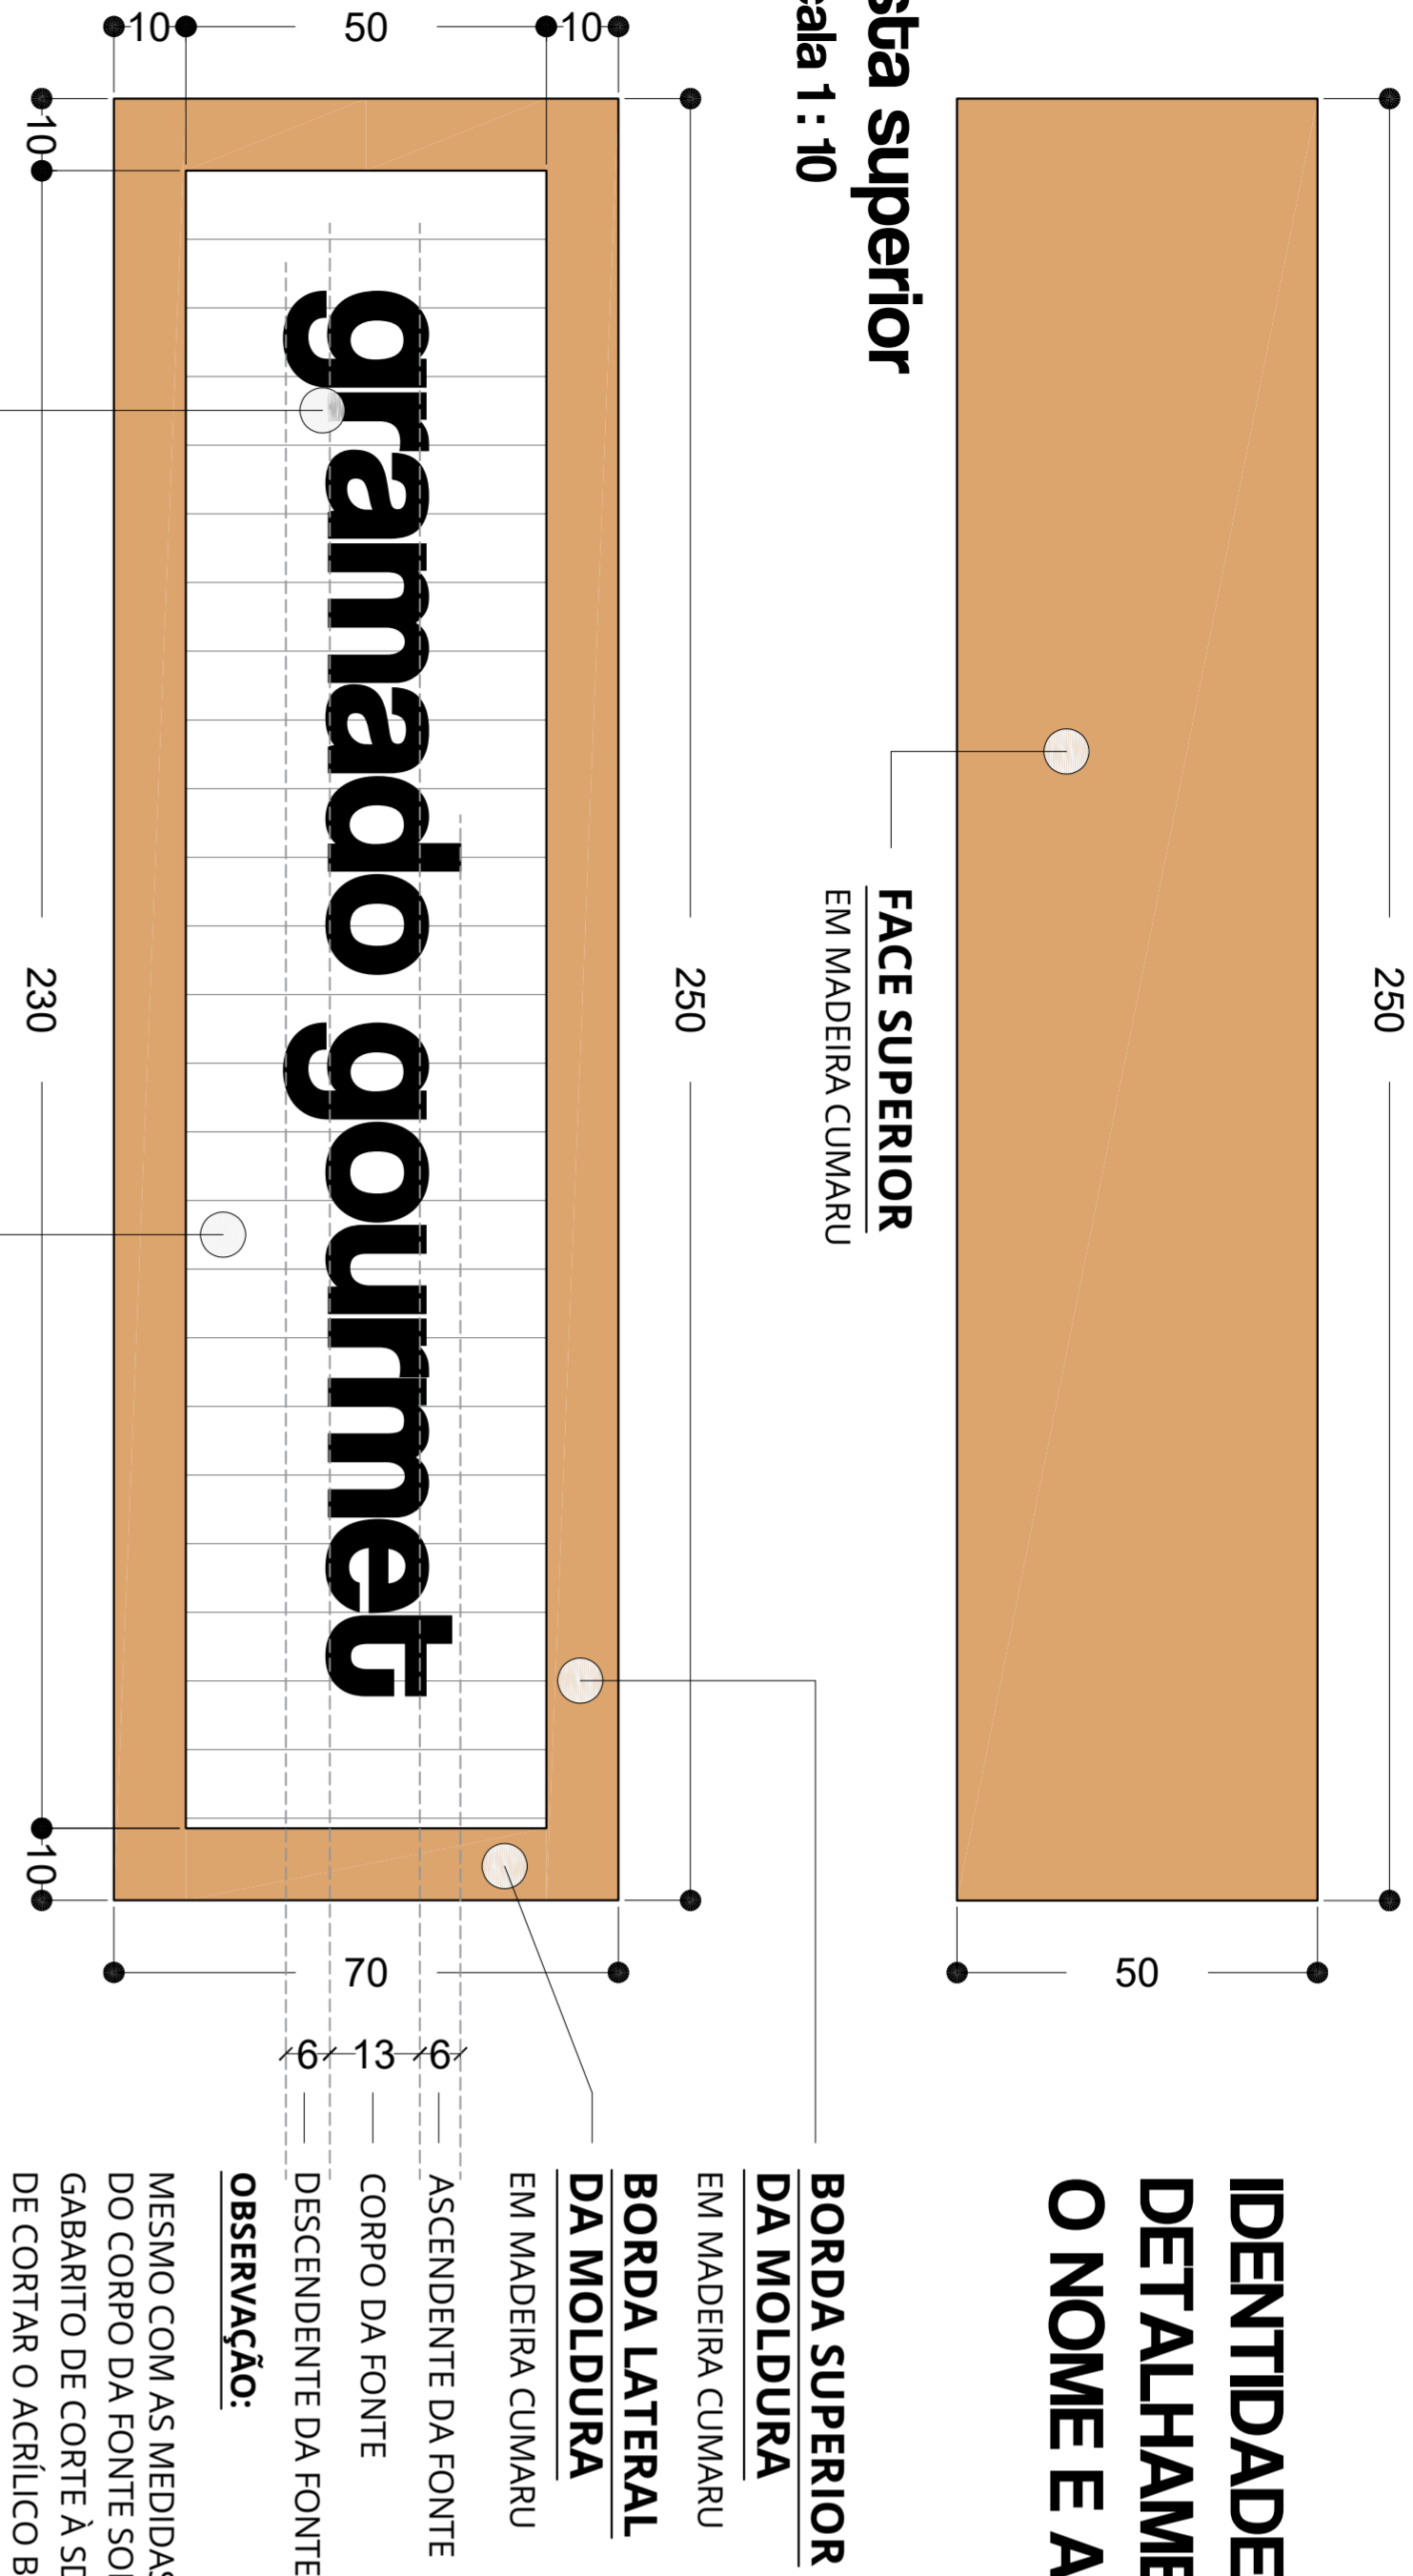

vista frontal

escala 1 : 10

Fonte Tipográfica

Letra caixa tipografia e medidas da logo

Fonte: Coolvetica RG

Para execução do corte e montagem da letra caixa em acrílico branco, favor solicitar o gabarito impresso em tamanho real junto à SDU e enviar para o profissional que irá realizar o corte.

Atenção:

Não será aceito outra fonte tipográfica que não seja a especificada acima: Coolvetica RG. Solicitar o gabarito executivo junto à SDU.

Fundo falso com régua

Ver detalhamento na perspectiva isométrica 1

Face superior

em madeira cumaru

Borda superior da moldura


em madeira cumaru

Face lateral

em madeira cumaru

Borda lateral da moldura

em madeira cumaru

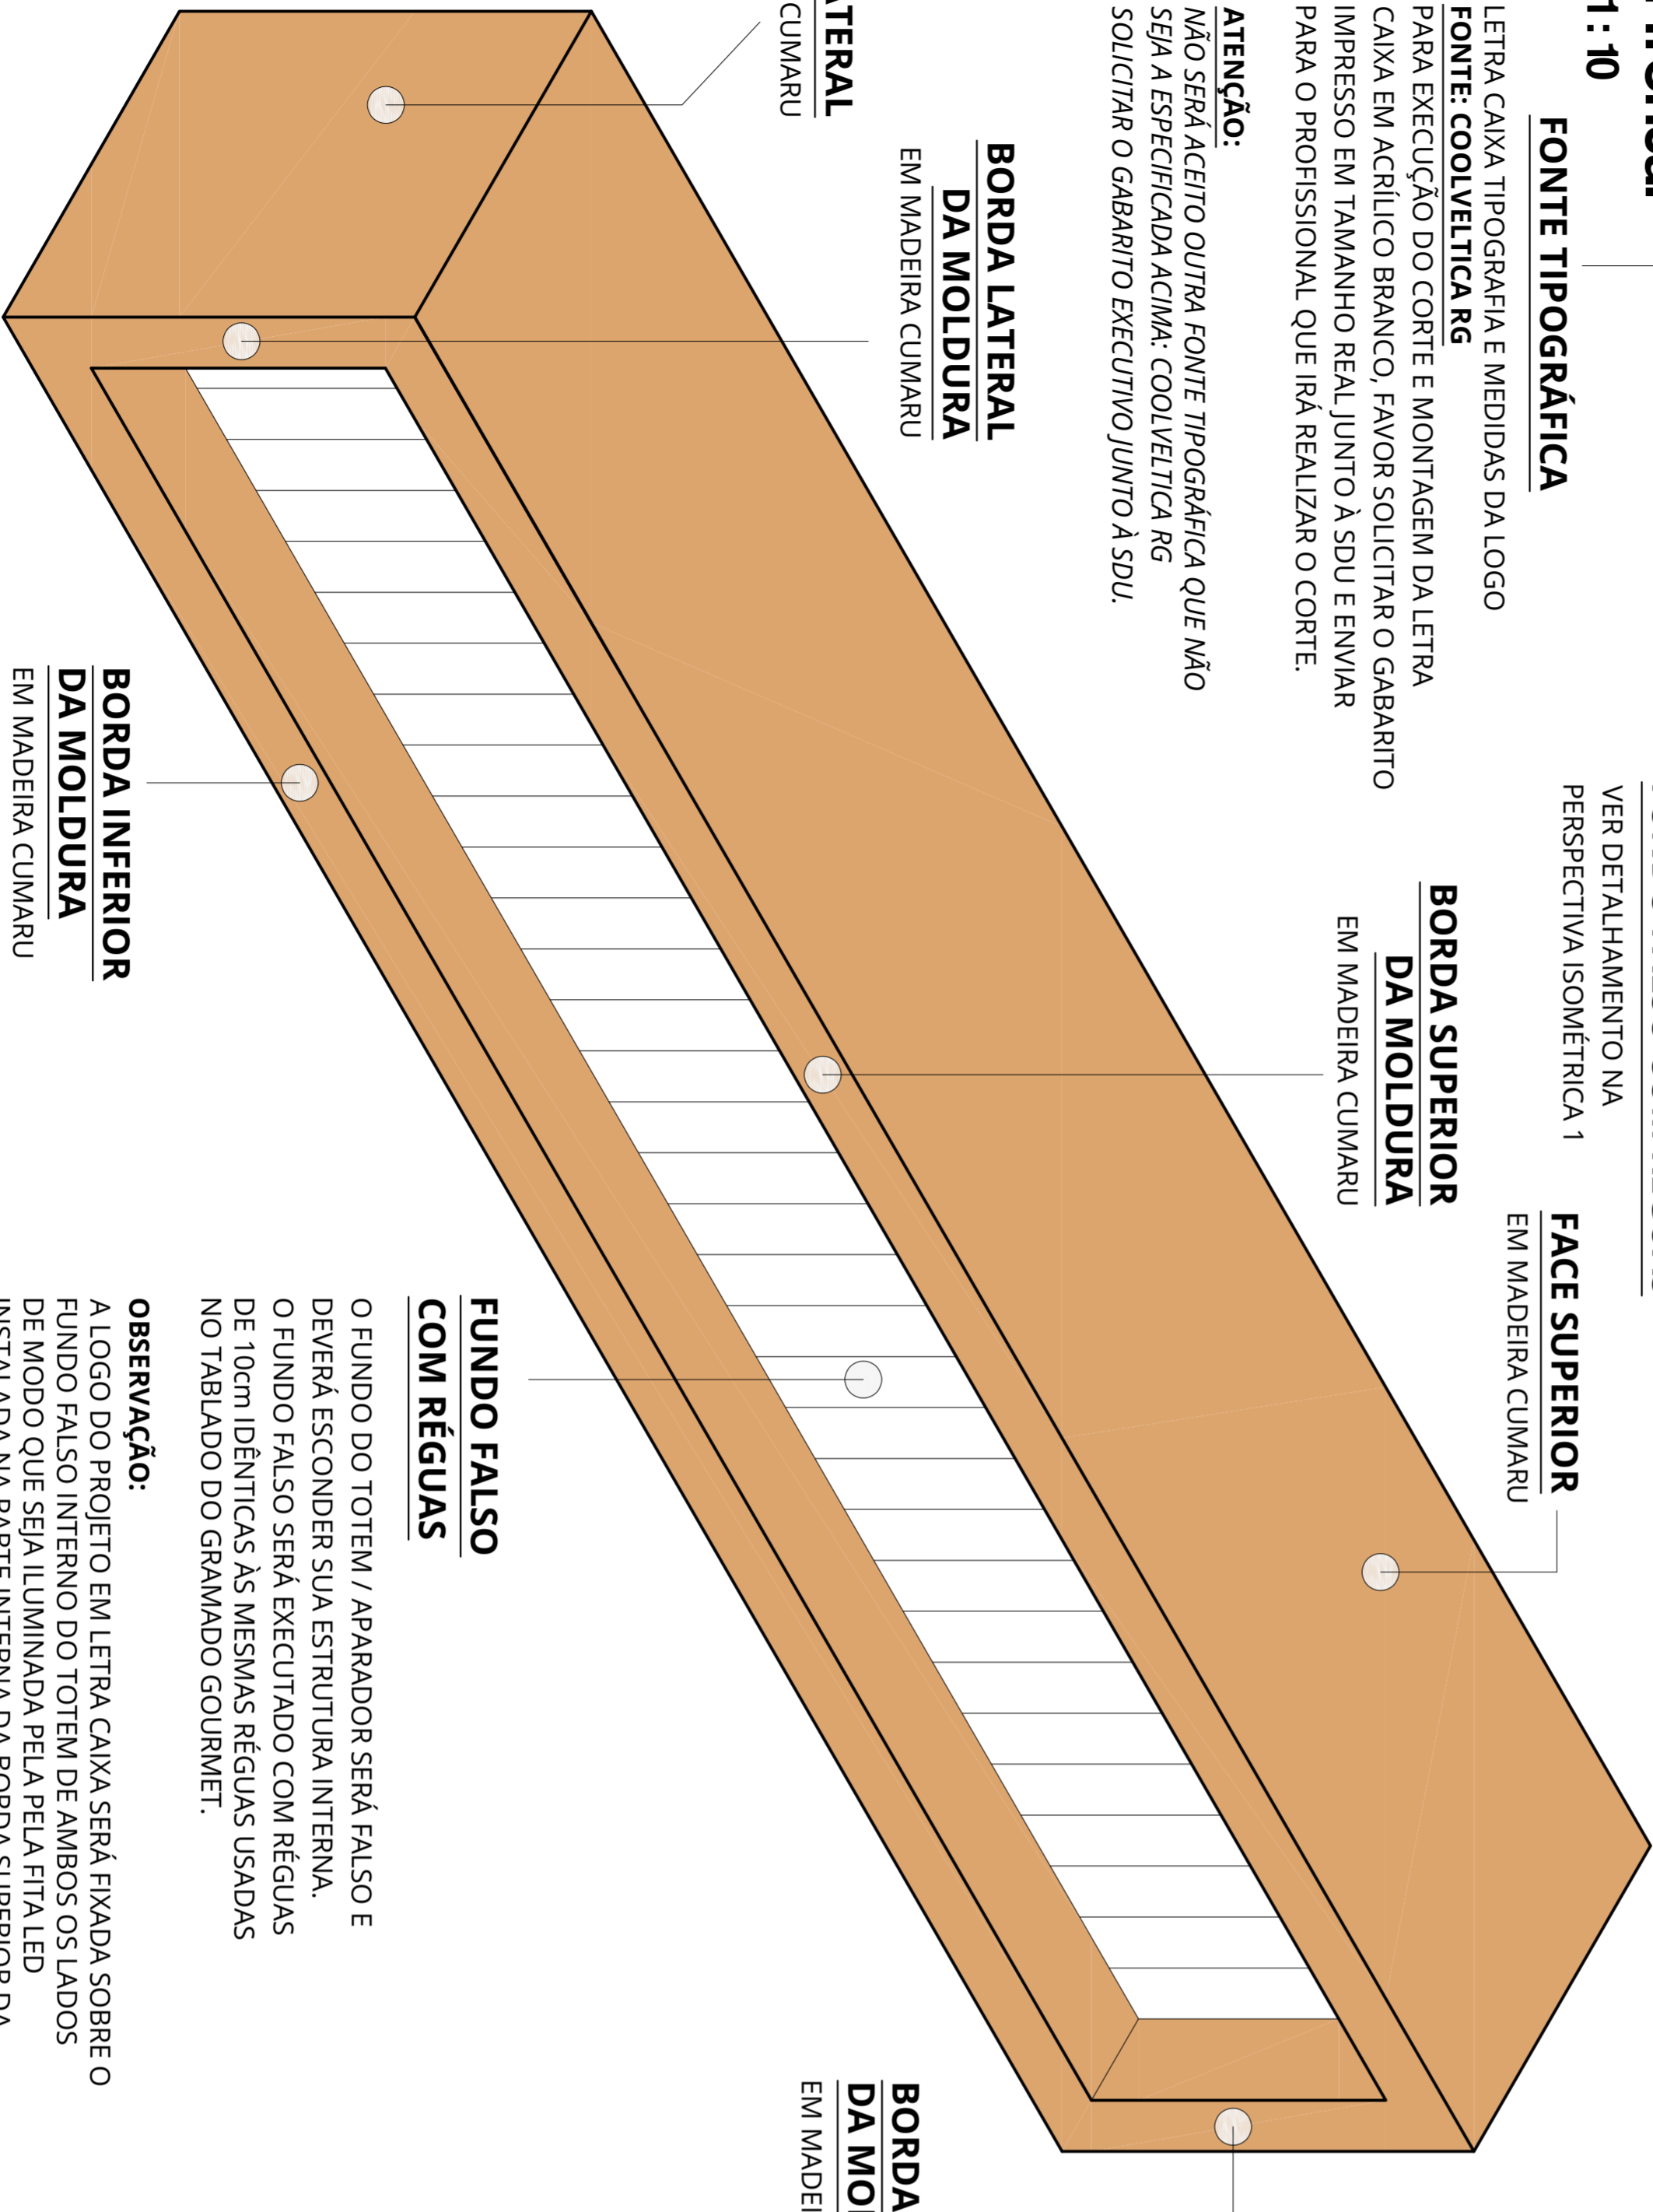


perspectiva isométrica 1

escala 1 : 10


Face lateral

em madeira cumaru

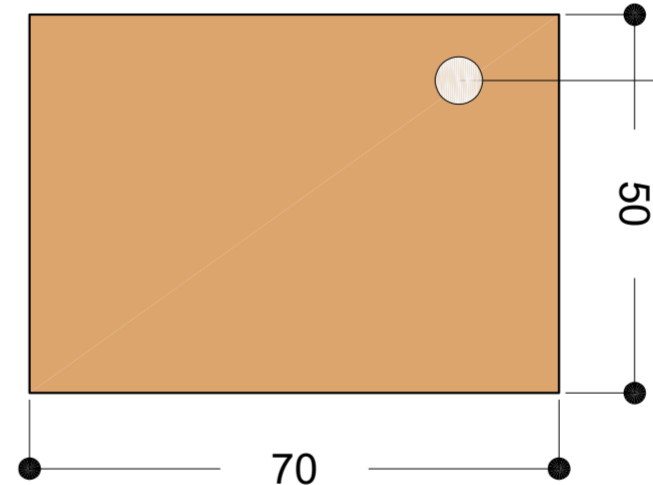

vista lateral

escala 1 : 10

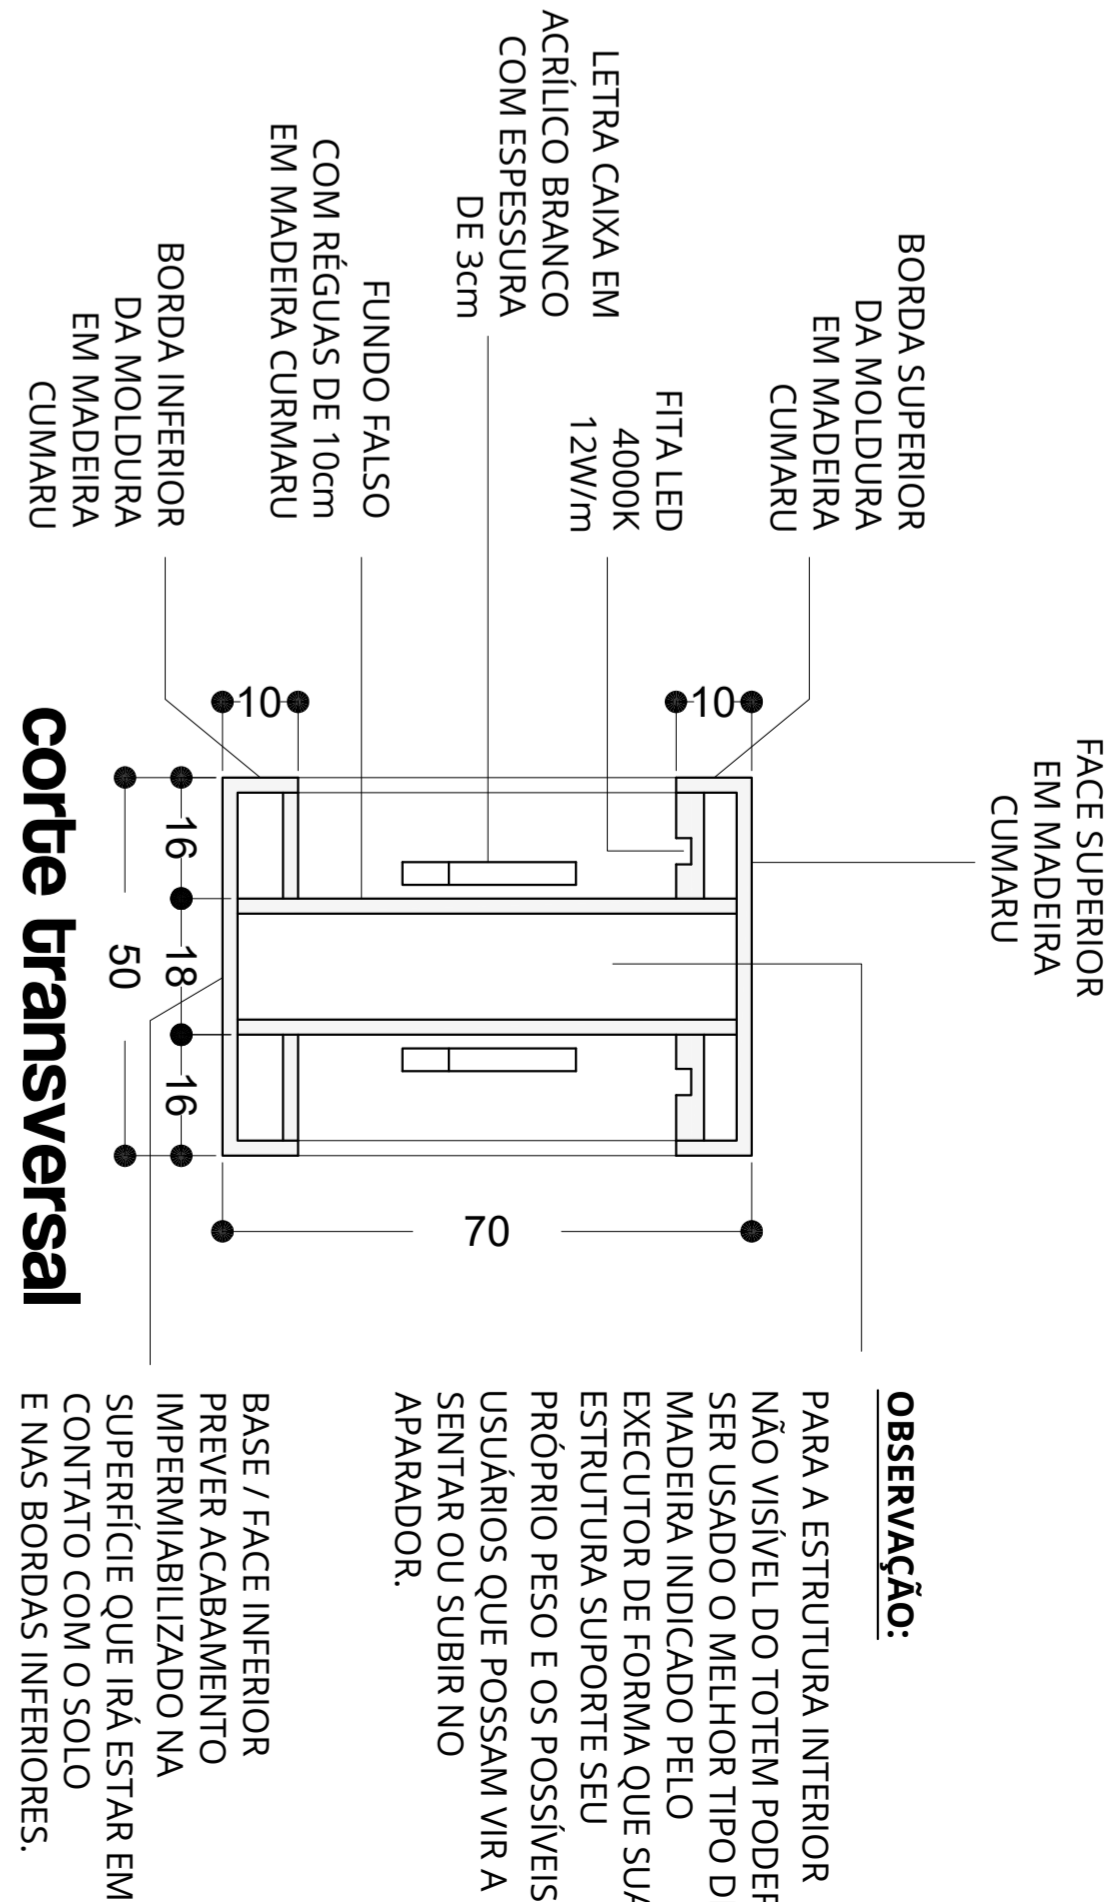


OBSERVAÇÃO:

Moldura - bordas e acabamento em madeira cumaru

perspectiva isométrica 2

escala 1 : 10

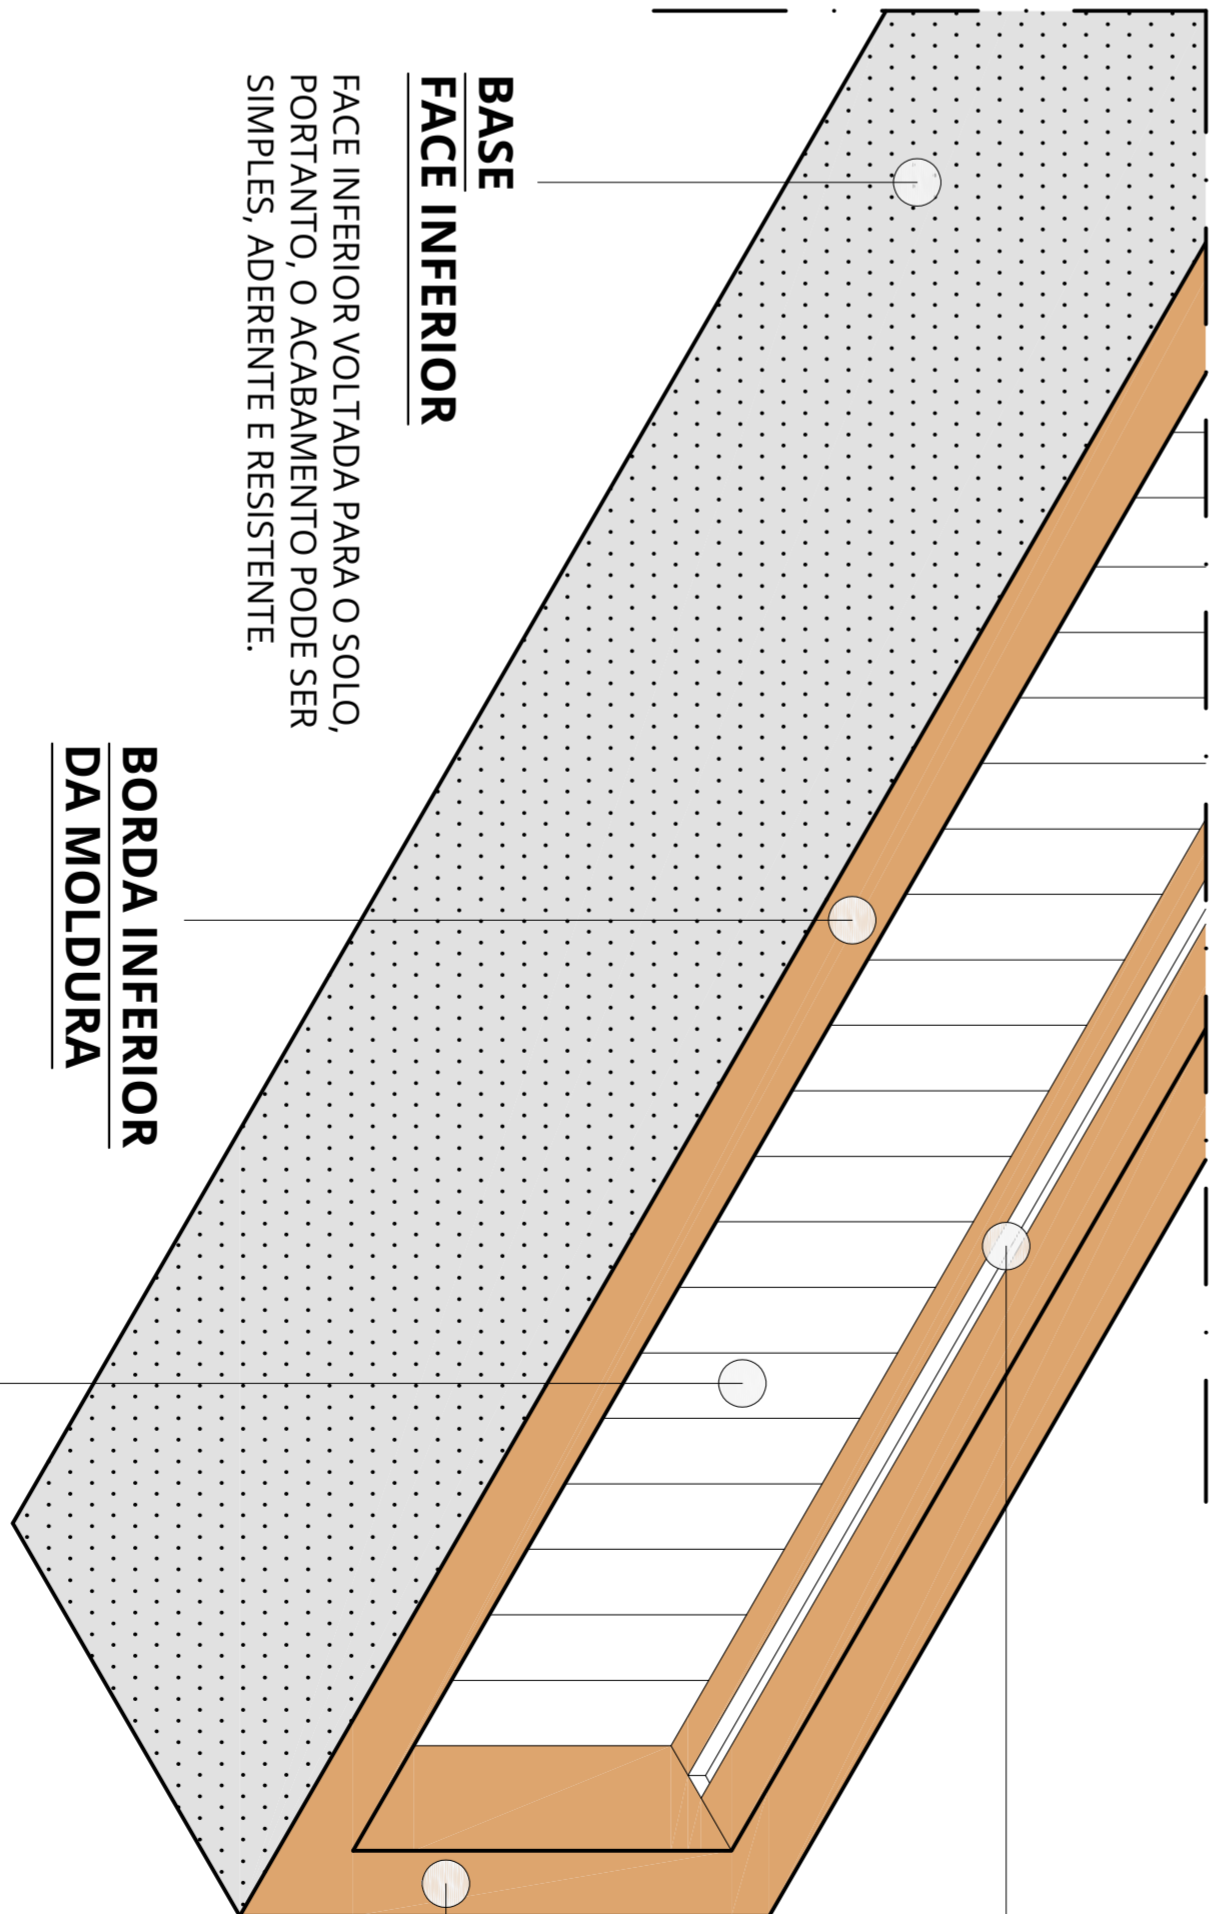

Base

Face inferior voltada para o solo, portanto, o acabamento pode ser simples, aderente e resistente.

Borda inferior da moldura

Borda lateral da moldura

em madeira cumaru

Fundo falso com régua

Ver detalhamento na perspectiva isométrica 1

Observações

Autores

SDU

Propriedade: Desenvolvimento Urbano / SDU Prefeitura Municipal de Lagoa Santa

Vistos

DIRETOR DE VED. AMBIENTE
SRA. JESSICA VIANA
DIRETOR DE REGULAÇÃO URBANA
SR. DALLAR DUARTE MORAIS
SECRETÁRIO DE DESENVOLVIMENTO URBANO
SR. BRUNO SALGADO

Folha

5/5

TÍTULO
PROJETO DE TABLADO DE MADEIRA SOBRE
GRAMADO EM NÍVEL COM O PASSEIO PÚBLICO

Detalhes do Projeto

ASSUNTO
DETALHAMENTO DO TOTEM HORIZONTAL E LOGO DO PROJETO
ELEVações, Corte e Perspectiva Isométrica

LOCAL
CATEGORIA DA OBRA
MISTO
INDICADA