



GUARDA CORPO EM VIDRO BLINDEX
TRANSPARENTE NAS MEDIDAS
100x90cm COM PEÇAS DE FIÇAÇÃO EM
ALUMÍNIO CONFORME ESPECIFICADO
NO MEMORIAL DESCRITIVO.

TABLADE DE MADEIRA CUMARU COM RÉGUS DE
10cm A 12cm COM ESPACAMENTO DE 3mm
E FIXADAS AO BARROTE COM PREGOS E PARAFUSOS
INOX, SEGUNDO O MEMORIAL DESCRITIVO.

PASSEIO PÚBLICO
NBR 9050
RN = 0

gramado gourmet



TOTEM HORIZONTAL: APARADOR EM MADEIRA 250x70x50cm
COM LOGO DO PROJETO EM LETRA CAIXA NO INTERIOR:
IDENTIDADE VISUAL DO PROJETO.

elevação lateral

escala 1 : 25

VER DETALHAMENTO DESTA PEÇA NA FOLHA 5

SERÃO 3 UNIDADES: UMA PEÇA EM CADA LATERAL E UMA NO
CENTRO NA PRAÇA DE CONVIVÊNCIA.

TELA VAZADA DE VEDAÇÃO

PREVER TELA VAZADA DE VEDAÇÃO
AO LONGO DE TODA EXTENSÃO DO
TABLADE DO GRAMADO GOURMET.




OBS 1: A INSTALAÇÃO DA TELA DEVE
SER FEITA LOGO ABAIXO DA PEÇA
PERIMETRAL SE ESTENDENDO DA
FACE INFERIOR DO DECK ATÉ O CHÃO
ISOLANDO A ÁREA GRAMADA ABAIXO
DO TABLADE EVITANDO ASSIM O
ACÚMULO DE LIXO ABAIXO DO
TABLADE, PERMITINDO AO MESMO
TEMPO A VISUALIZAÇÃO E
MANUTENÇÃO DO LOCAL.

OBS 2: A TELA VAZADA PERMITE QUE
EM PERÍODOS DE CHEIA DA LAGOA, O
NÍVEL D'ÁGUA ACESSE A PARTE
INFERIOR DO TABLADE SEM
PREJUDICAR O FLUXO NATURAL DA
LAGOA E A ESTRUTURA DO TABLADE.

OBS 3: NO ENTORNO DO TABLADE,
JUNTO AO SOLO E EM FRENTE À TELA
VAZADA SERÁ PLANTADA UMA
VEGETAÇÃO ARBUSTIVA QUE IRÁ
ATUAR COMO UM FILTRO E UM
ELEMENTO DE ESTÉTICA.

APARADOR DE MADEIRA COM A LOGO
DO PROJETO EM ACRÍLICO BRANCO E
ILUMINADO INTERNAMENTE POR LED,
VER DETALHAMENTO NA FOLHA 5.

gramado gourmet

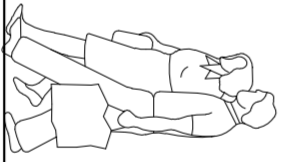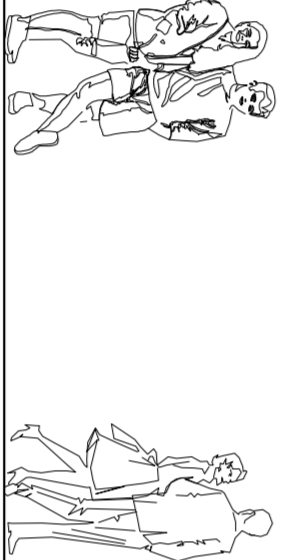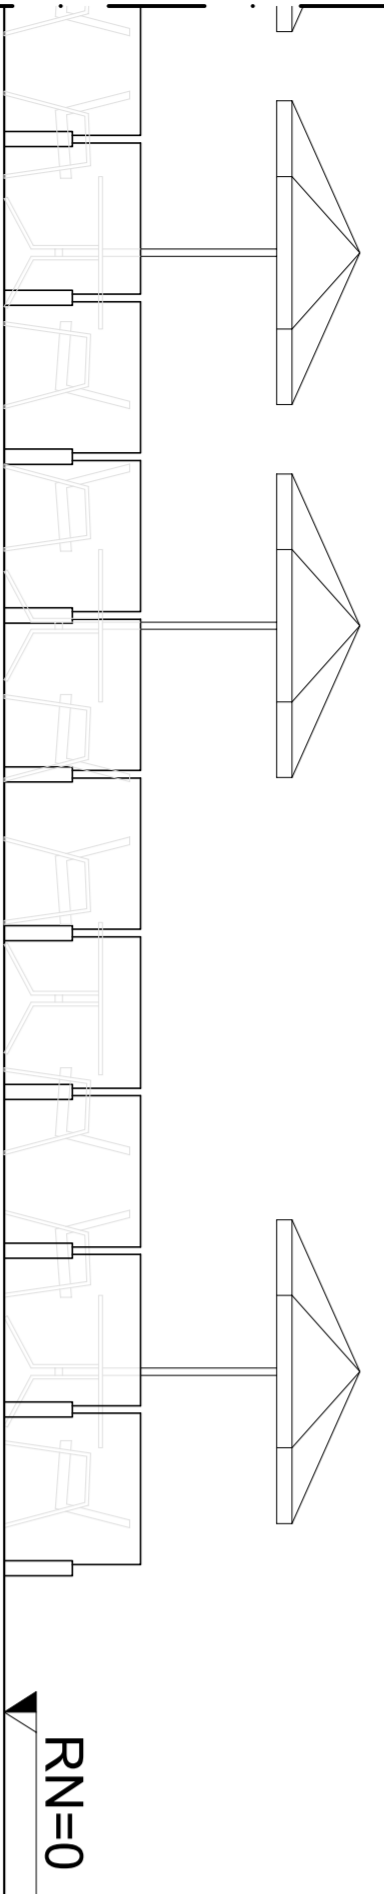

500


PASSEIO PÚBLICO
NBR 9050
RN = 0



75 90

corde transversal passeio e tablado

escala 1 : 50

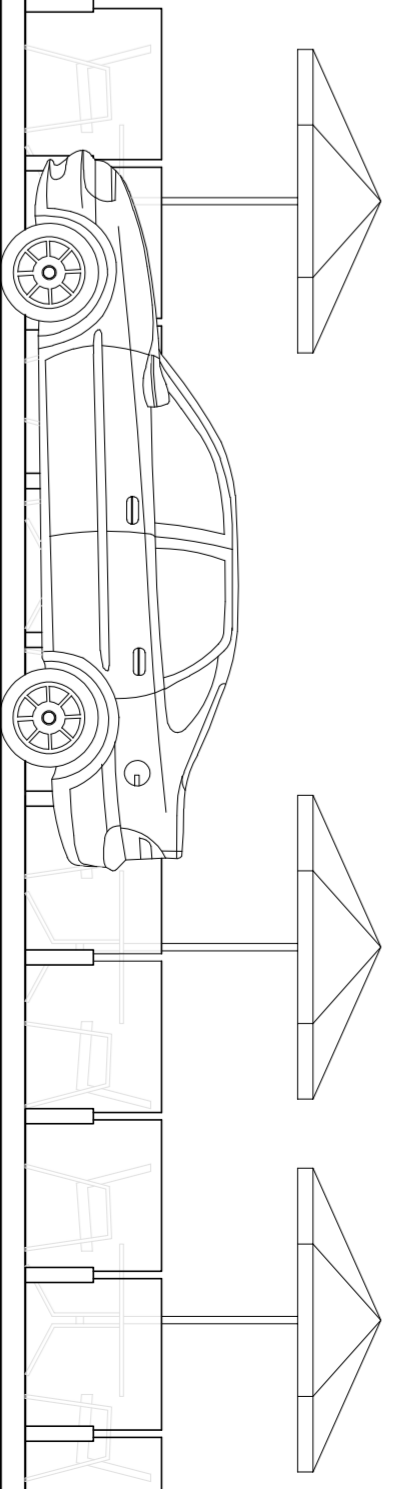

Z3 elevação do trecho cental visto a partir da Av. Getúlio Vargas

escala 1 : 50

TÍTULO		OBSERVAÇÕES	AUTORES	VISTOS	FOLHA
PROJETO DE TABLADE DE MADEIRA SOBRE GRAMADO EM NÍVEL COM O PASSEIO PÚBLICO					
DETALHES DO PROJETO					
PROJETO ARQUITETÔNICO GRAMADO GOURMET					
ASSINADO					
LOCAL					
CATEGORIA DA VILA					
MISTO					
INDICADA					
ORIENTAR DE 180º					
ESCALA					