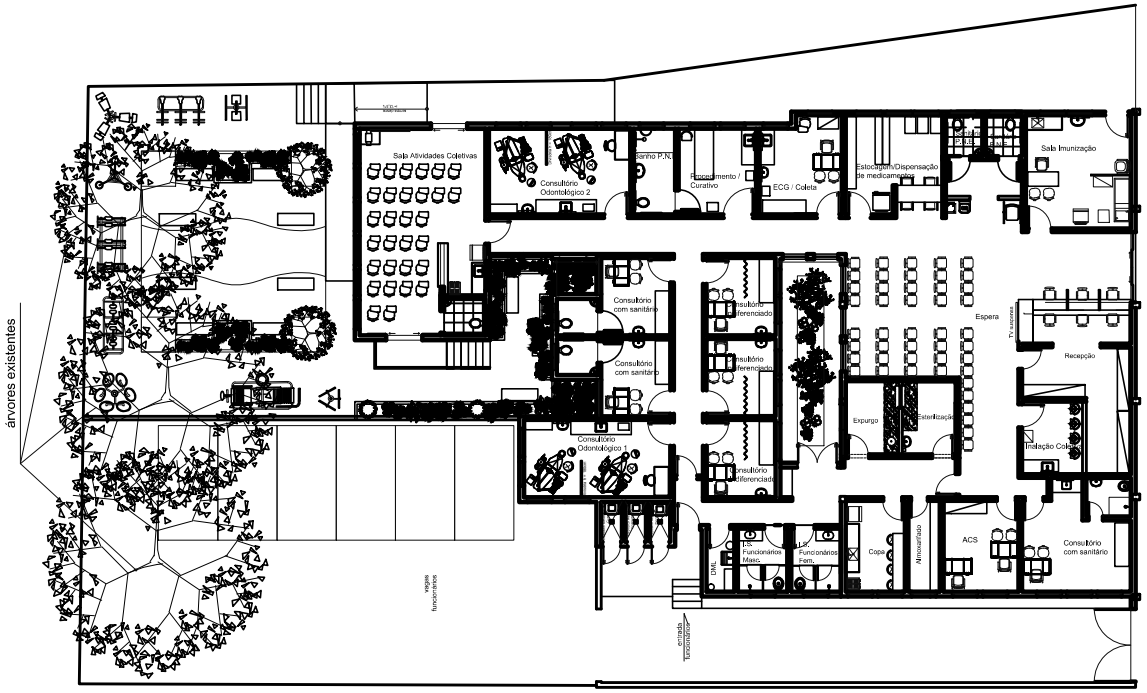

LAYOUT

ESCALA ---1/100

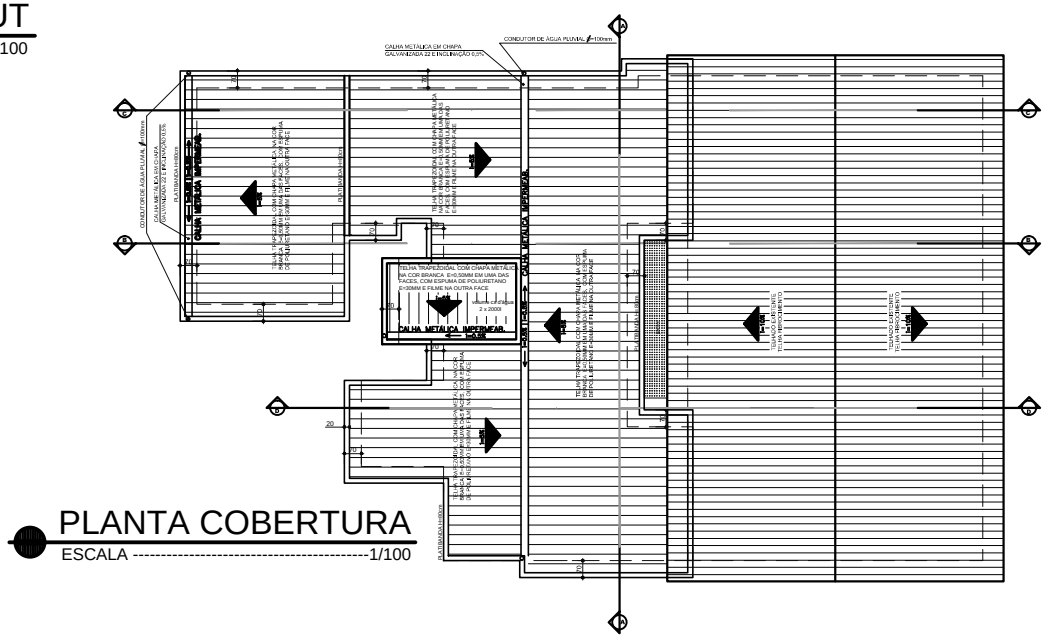

PLANTA COBERTURA

ESCALA ----------1/100

QUADRO ESQUADRIAS

PD1	PORTA 60X160X3CM DE FOLHA ÚNICA DE ABRIR COM ACABAMENTO EM LAMINADO MELAMÍNICO NA COR BRANCA EM AMBAS AS FACES.	04
P1	PORTA 80X210X3CM DE FOLHA ÚNICA DE ABRIR DE MADEIRA E PINTURA EM ESMALTE SINTÉTICO NA COR BRANCA.	14
P2	PORTA 90X210X3CM DE FOLHA ÚNICA DE ABRIR DE MADEIRA E PINTURA EM ESMALTE SINTÉTICO NA COR BRANCA.	15
P2B	PORTA 90X210X3CM DE FOLHA ÚNICA DE ABRIR DE MADEIRA E PINTURA EM ESMALTE SINTÉTICO NA COR BRANCA, COM BARRA.	03
P2C	PORTA 90X210X3CM DE FOLHA ÚNICA DE CORRER DE MADEIRA E PINTURA EM ESMALTE SINTÉTICO NA COR BRANCA.	01
P3	PORTA 100X210CM UMA FOLHA DE ABRIR DE MADEIRA E PINTURA EM ESMALTE SINTÉTICO NA COR BRANCA.	01
P4	PORTA 280X210CM DUAS FOLHAS CORRER (70CM CADA), DUAS FOLHAS FIXAS (70CM CADA) COM BANDEIRA H=50CM, EM VIDRO TRANSPARENTE TEMPERADO E = 10MM.	01
P5	PORTA 150X210CM DUAS FOLHAS CORRER (75CM CADA), COM BANDEIRA H=50CM, EM VIDRO TRANSPARENTE TEMPERADO E = 10MM.	02
P6	PORTA DUAS FOLHAS (80+80CM) MEDINDO 160X210CM COM BANDEIRA H=50CM, EM VIDRO TRANSPARENTE TEMPERADO E = 10MM.	01
PA1	PORTA 70X210 DE UMA FOLHA EM ALUMINIO ANODIZADO E VENEZIANA NA COR NATURAL	03
J1	JANELA MAXIMAR METÁLICA COM PERFIS TUBULARES TIPO METALON E ACABAMENTO EM PINTURA ESMALTE SINTÉTICO BRANCA E VIDRO 4MM MEDINDO 100X80X20CM COM PEITORIL H=180CM.	15
J2	JANELA MAXIMAR METÁLICA COM PERFIS TUBULARES TIPO METALON E ACABAMENTO EM PINTURA ESMALTE SINTÉTICO BRANCA E VIDRO 4MM MEDINDO 120X80X20CM COM PEITORIL H=180CM.	26
J3	JANELA MAXIMAR DUPLA METÁLICA COM PERFIS TUBULARES TIPO METALON E ACABAMENTO EM PINTURA ESMALTE SINTÉTICO BRANCA E VIDRO 4MM MEDINDO 145X100X20CM COM PEITORIL H=160CM.	03
J4	JANELA MAXIMAR METÁLICA COM PERFIS TUBULARES TIPO METALON E ACABAMENTO EM PINTURA ESMALTE SINTÉTICO E VIDRO 4MM MEDINDO 120X180X20CM COM PEITORIL H=80CM.	06
G1	GUICHÊ H=100CM PARA JANELA GUILHOTINA DE 90X100CM	01

PREFEITURA MUNICIPAL DE LAGOA SANTA

UBS CAMPINHO

ASSUNTO: REFORMA UNIDADE DE SAÚDE CAMPINHO	DATA: OUTUBRO/2019	
ASSUNTO: PLANTA COBERTURA. LAYOUT. QUADRO ESQUADRIAS	ESCALA: Escala Indicada	FOLHA: 04/06