


LAYOUT MODIFICAÇÕES

ESCALA

1/100

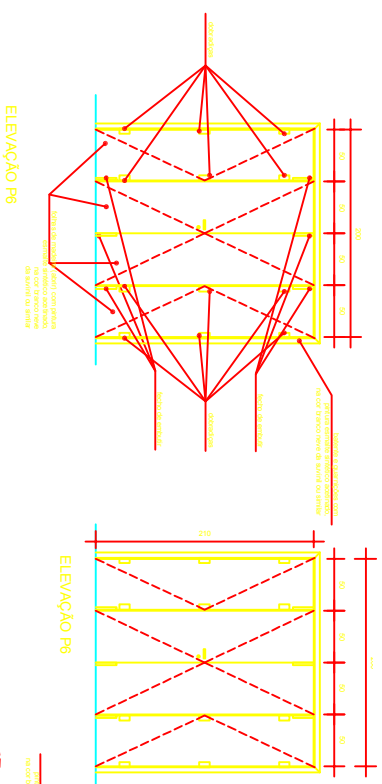

DETALHE 1 - P6

ESCALA


1/25



FACHADA FRONTAL

ESCALA


1/50

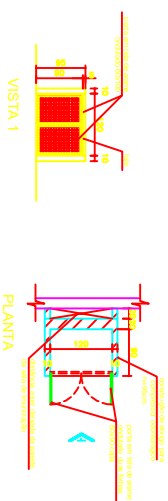

DETALHE 2 - ABRIGO COMPRESSOR

ESCALA


1/50

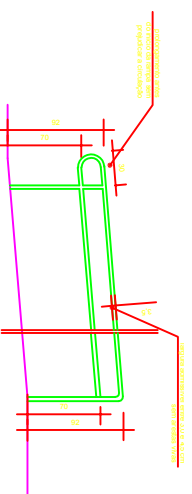

DETALHE 3 - CORRIMÃO RAMPA

ESCALA


1/25

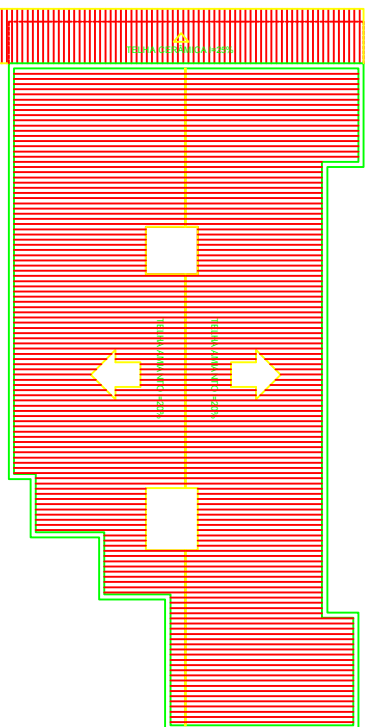

PLANTA COBERTURA EXISTENTE

ESCALA

1/100

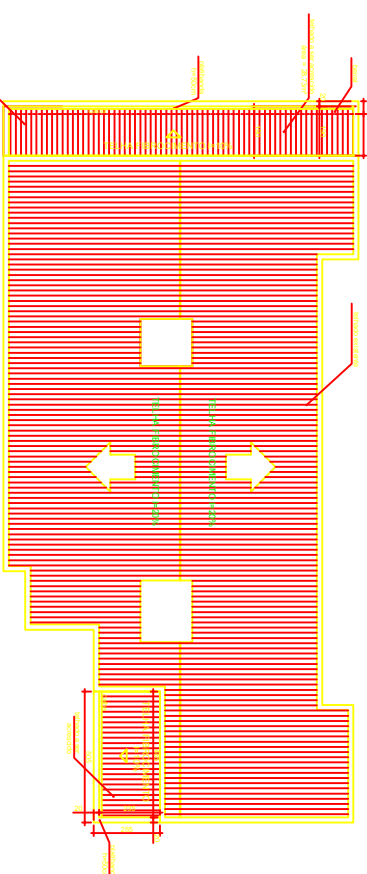

PLANTA COBERTURA MODIFICAÇÕES

ESCALA

1/100



PREFEITURA MUNICIPAL DE LAGOA SANTA

UBS LAPINHA

| | |
|--|---------------|
| IDENTIFICAÇÃO UBS LAPINHA | ABRIL/2018 |
| ELABORAR: FÁBIO, DRA. FÁBIO, COBERTURA | ESCALA: 1/100 |
| | DATA: 02/02 |