



## FACHADA PRINCIPAL INTEGRAL

ESCALA: 1 : 200

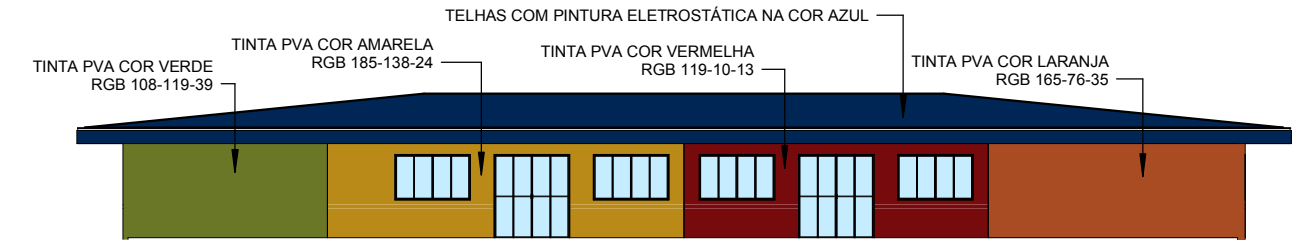


## FACHADA POSTERIOR INTEGRAL

ESCALA: 1 : 200

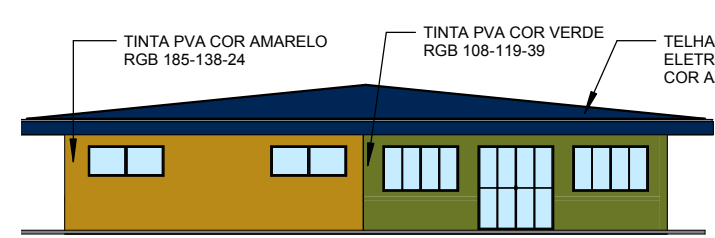

## FACHADA BANHEIROS INTEGRAL

ESCALA: 1 : 200

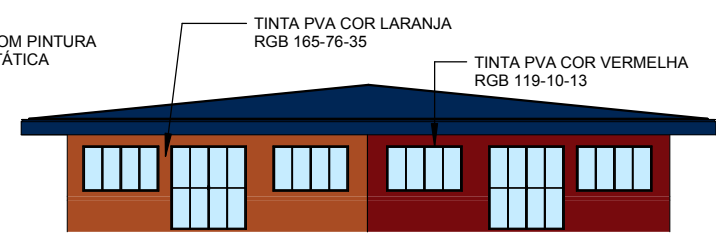

## FACHADA SALAS INTEGRAL

ESCALA: 1 : 200



## FACHADA ANEXO

ESCALA: 1 : 1



## FACHADA POSTERIOR ED. INFANTIL

ESCALA: 1 : 1



## FACHADA ESTACIONAMENTO

ESCALA: 1 : 1



### PREFEITURA MUNICIPAL DE LAGOA SANTA SECRETARIA DE DESENVOLVIMENTO URBANO

BRENO SALOMÃO GOMES  
SECRETÁRIO MUNICIPAL DE DESENVOLVIMENTO URBANO

Identificação da Obra / Serviço: CONSTRUÇÃO CRECHE - EDUCAÇÃO INFANTIL DO BAIRRO AERONAUTAS

RT:

05			
04			
03			
02			
01			
Modificação:	RT:	Descrição:	Data:
Endereço: BAIRRO AERONAUTAS		Data: FEV / 2020	Folha: ARQ 03
Projeto: PROJETO ARQUITETÔNICO - READEQUAÇÃO		Escala: Como indicado	