


PRAÇA PALMITAL - PLANTA
ESCALA 1 : 200

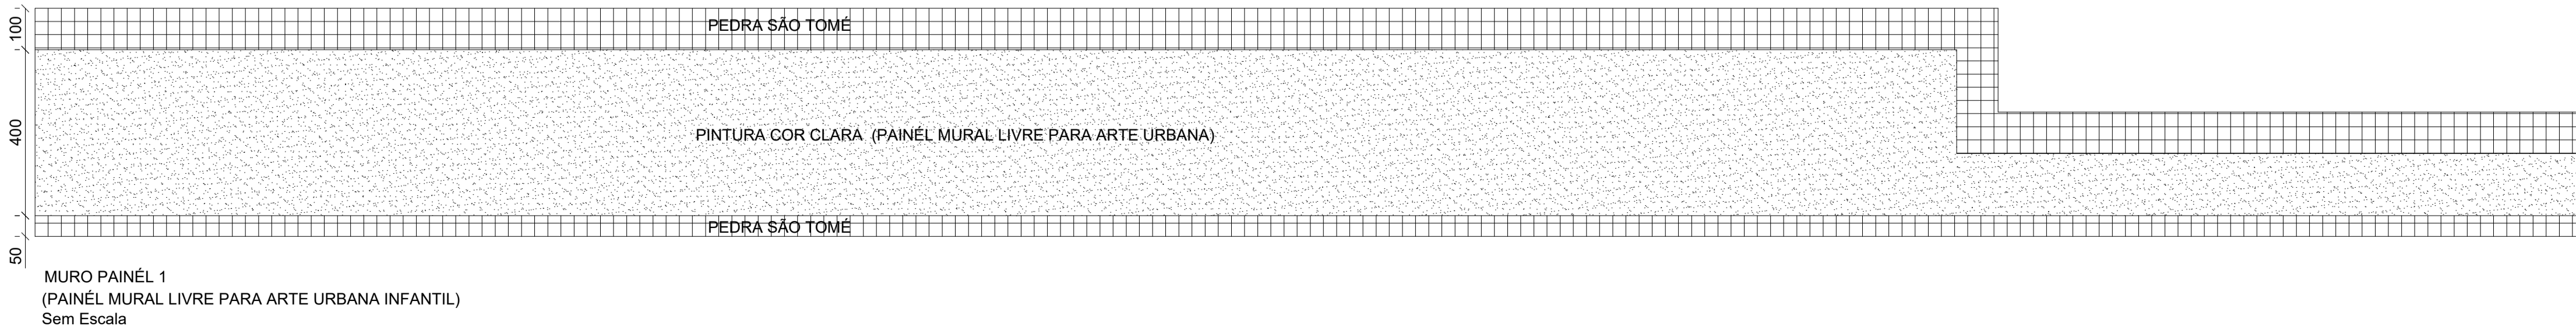

LEGENDA	
COD	DESCRIÇÃO
①	ÁREA DE PEMAÊNCIA 1
②	ÁREA DE PERMANÊNCIA 2
③	ÁREA DE PERMANÊNCIA 3
④	ÁREA DE PERMANÊNCIA 4
⑤	ÁREA DE PERMANÊNCIA 5
⑥	ÁREA DE PERMANÊNCIA 6
⑦	ÁREA DE PERMANÊNCIA 7
⑧	ÁREA DE PERMANÊNCIA 8
⑨	ÁREA DE PERMANÊNCIA 9
10	QUADRA DE FUTEBOL SOCIETY 35MX20,50M
11	ESCADA DE ACESSO
12	RAMPA DE ACESSO
13	PATAMAR DE ACESSO
14	PASSEIO A EXECUTAR
15	PAISAGISMO
16	JARDINEIRA
17	VAGA DE ESTACIONAMENTO
18	VAGA DE ESTACIONAMENTO PARA PORTADORES DE NECESSIDADES ESPECIAIS
19	UBS EXISTENTE
20	REBAIXAMENTO DO PASSEIO PARA ACESSIBILIDADE
21	ACESSO DE VEÍCULOS
1	PISO INTERTRAVADO COR: CINZA
2	PISO INTERTRAVADO COR: VERMELHO
3	PISO INTERTRAVADO COR: AMARELO
3B	PISO INTERTRAVADO COR: AZUL
4	PISO EMBORRACHADO
5	PISO E EM GRAMA SINTÉTICA
6	PISO DE CONCRETO ARMADO
7	PAVIMENTAÇÃO EM ASFALTO
8	PINTURA FAIXA DE PEDESTRE DE ACORDO COM O MANUAL DE SINALIZAÇÕES HORIZONTAIS DO DNIT
9	PINTURA SINALIZAÇÃO HORIZONTAL FAIXA DE PEDESTRE ELEVADA DE ACORDO COM O MANUAL DE SINALIZAÇÕES HORIZONTAIS DO DNIT
10	PINTURA SINALIZAÇÃO HORIZONTAL VAGA PARA PORTADORES DE NECESSIDADES ESPECIAIS DE ACORDO COM O MANUAL DE SINALIZAÇÕES HORIZONTAIS DO DNIT
11	PINTURA SINALIZAÇÃO HORIZONTAL VAGA DE ESTACIONAMENTO DE ACORDO COM O MANUAL DE SINALIZAÇÕES HORIZONTAIS DO DNIT
12	PINTURA CAMPO DE FUTEBOL DE SOCIETY SEGUNDO NORMAS OFICIAIS
1	PERGOLADO DE MADEIRA
2	GUARDA CORPO E CORRIMÃO METÁLICOS
3	BANCO DE CONCRETO
4	GUARDA CORPO METÁLICO
5	TRAVE E REDE PAPA CAMPO DE FUTEBOL
6	PLAYGROUND DE EUCALIPTO
7	EQUIPAMENTOS DE ACADEMIA LIVRE
8	DIVISÓRIA DE JARDIM
9	MURO/PAINÉL 1 - COR BRANCA PARA DESENHOS LIVRES INFANTIS (REVESTIMENTO EM PEDRA SÃO TOMÉ E PINTURA COR CLARA)
10	MURO/PAINÉL 2
11	MURO DE ARRIMO
12	BALIZADORES DE CONCRETO
13	ALAMBRADO METÁLICO PARA QUADRA
14	LIXEIRAS RECICLÁVEIS

SDU

SECRETARIA MUNICIPAL DE DESENVOLVIMENTO URBANO

PREFEITURA MUNICIPAL DE LAGOA SANTA



BRENO SALOMÃO GOMES
SECRETARIO MUNICIPAL DE DESENVOLVIMENTO URBANO

PROJETO: PROJETO PRAÇA PALMITAL
ENDEREÇO: BAIRRO PALMITAL
ASSUNTO: ANTEPROJETO PLANTA
ARQUITETO: EDGARD SAVIOTTI

ESTAGIARIA: KARINA FURTADO

FOLHA: 1

DATA: 20/11/2019
ESCALA: 1:200