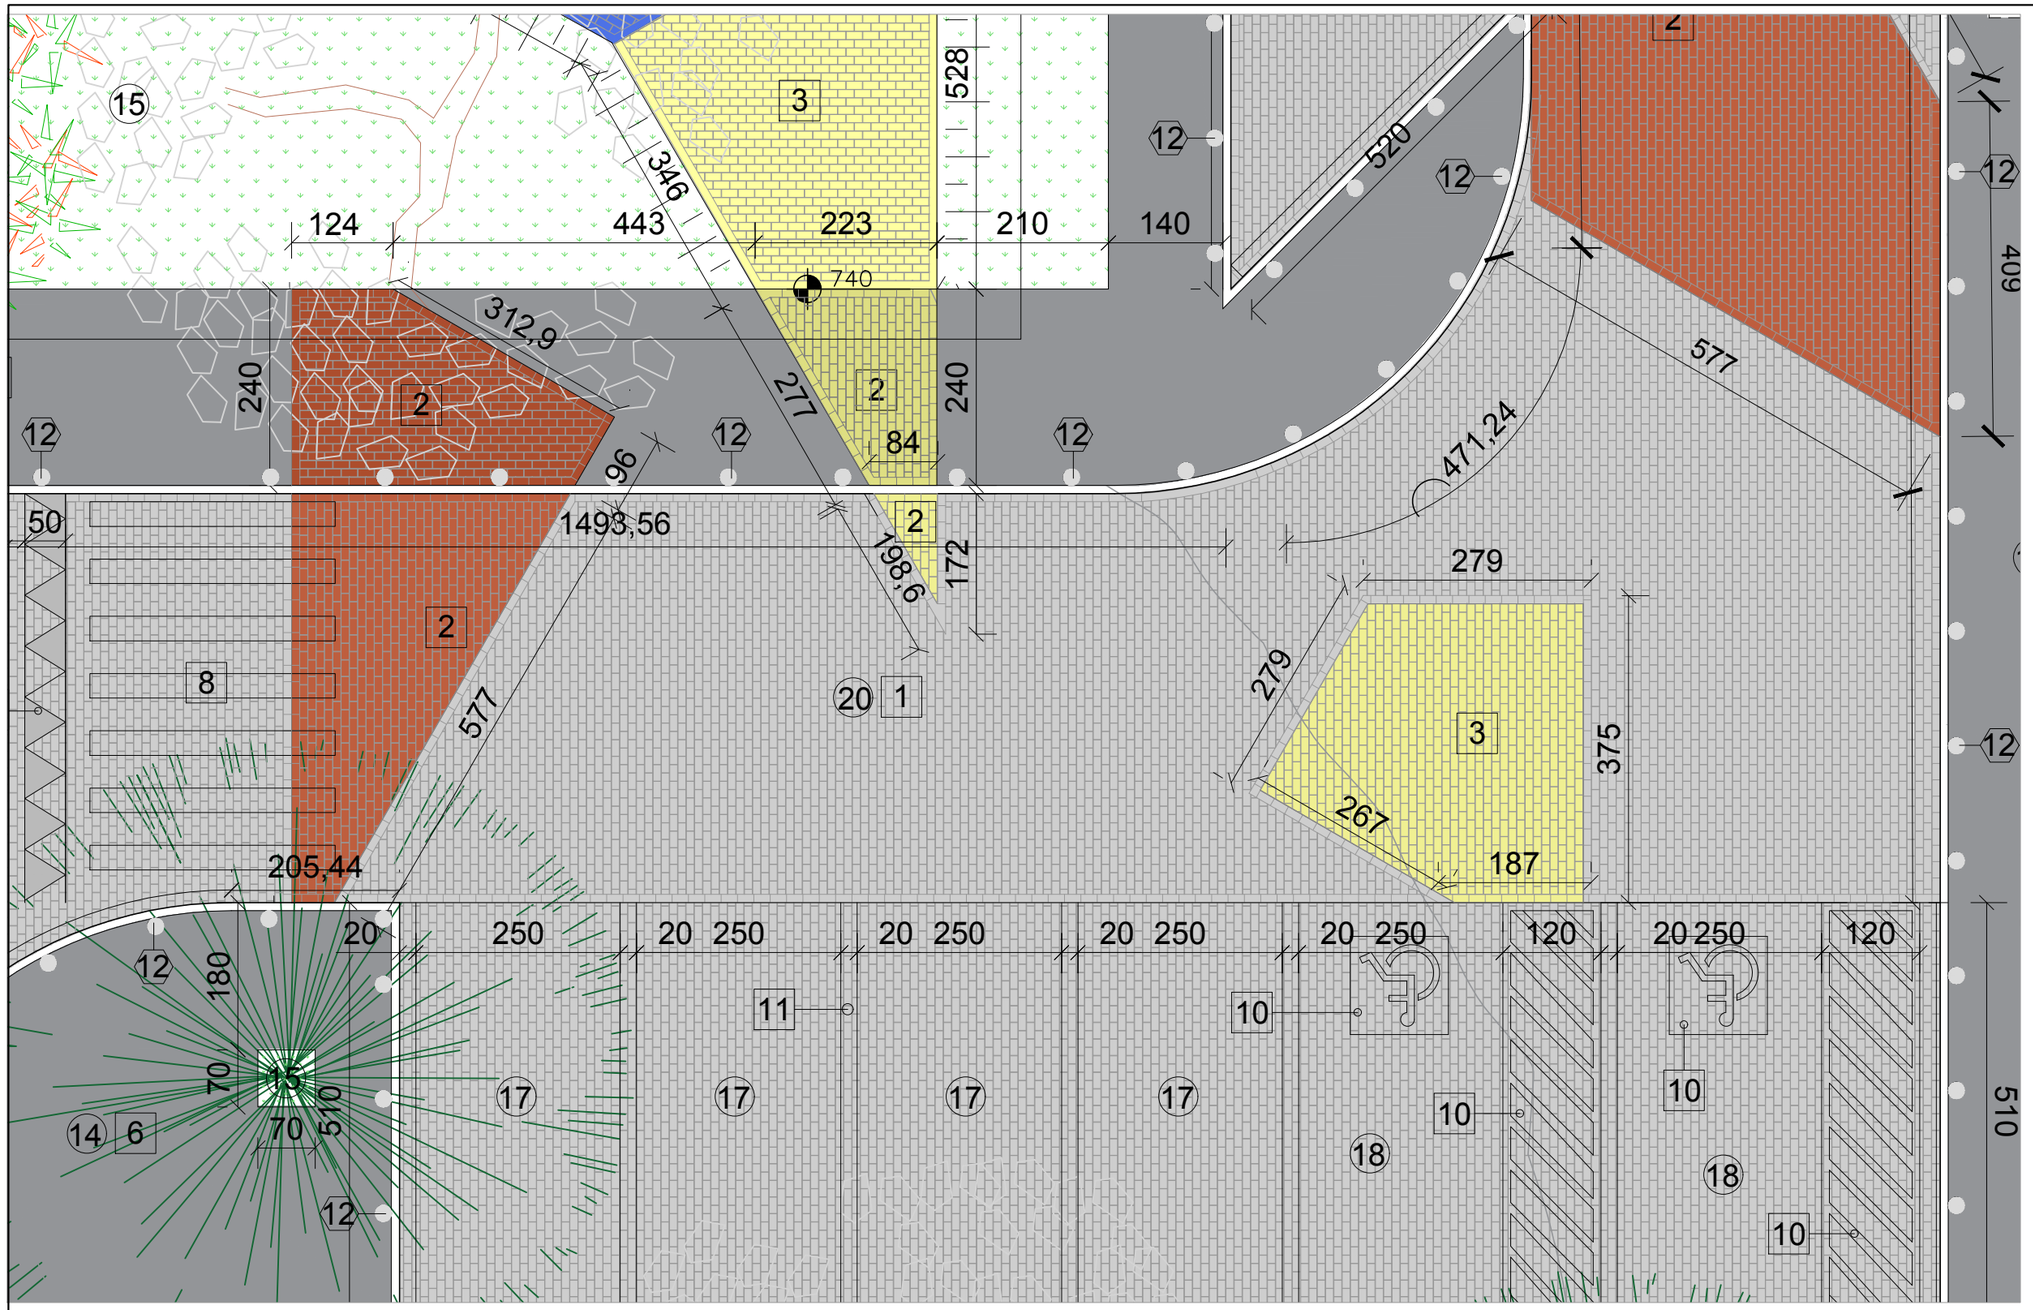

PRAÇA PALMITAL - PLANTA DETALHE 5

ESCALA 1 : 50

SDU

SECRETARIA MUNICIPAL DE DESENVOLVIMENTO URBANO

PREFEITURA MUNICIPAL DE LAGOA SANTA

BRENO SALOMÃO GOMES

SECRETARIO MUNICIPAL DE DESENVOLVIMENTO URBANO

PROJETO: PROJETO PRAÇA PALMITAL

ENDEREÇO: BAIRRO PALMITAL

ASSUNTO: ANTEPROJETO
DETALHES

FOLHA:

DATA: 20/11/2019

ESCALA: 1:50

ARQUITETO: EDGARD SAVIOTTI

ESTAGIÁRIA: KARINA FURTADO