



PRAÇA PALMITAL - CORTE AA

ESCALA 1 : 125

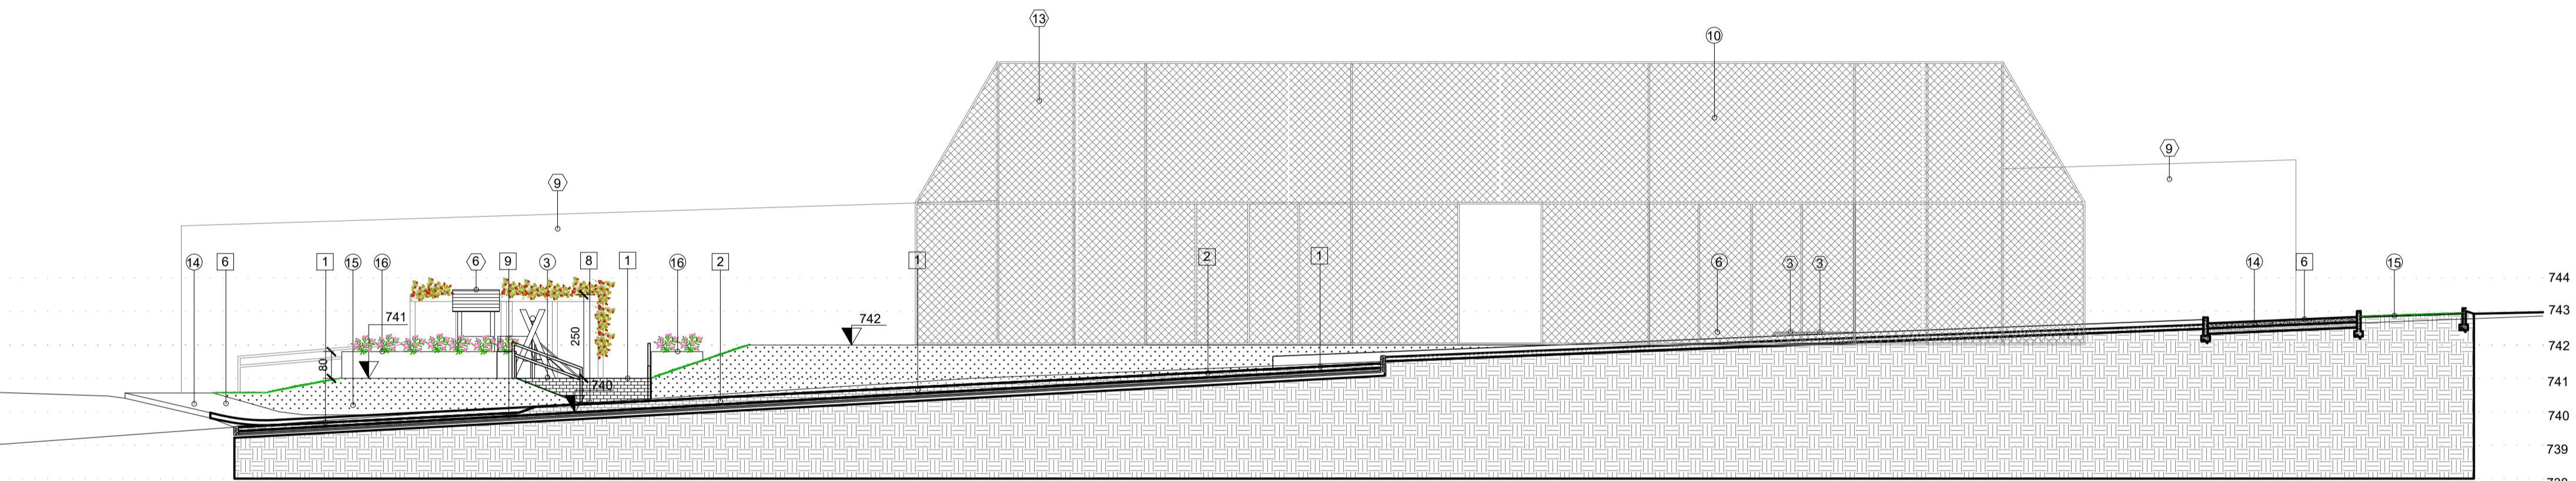

PRAÇA PALMITAL - CORTE BB

ESCALA 1 : 125

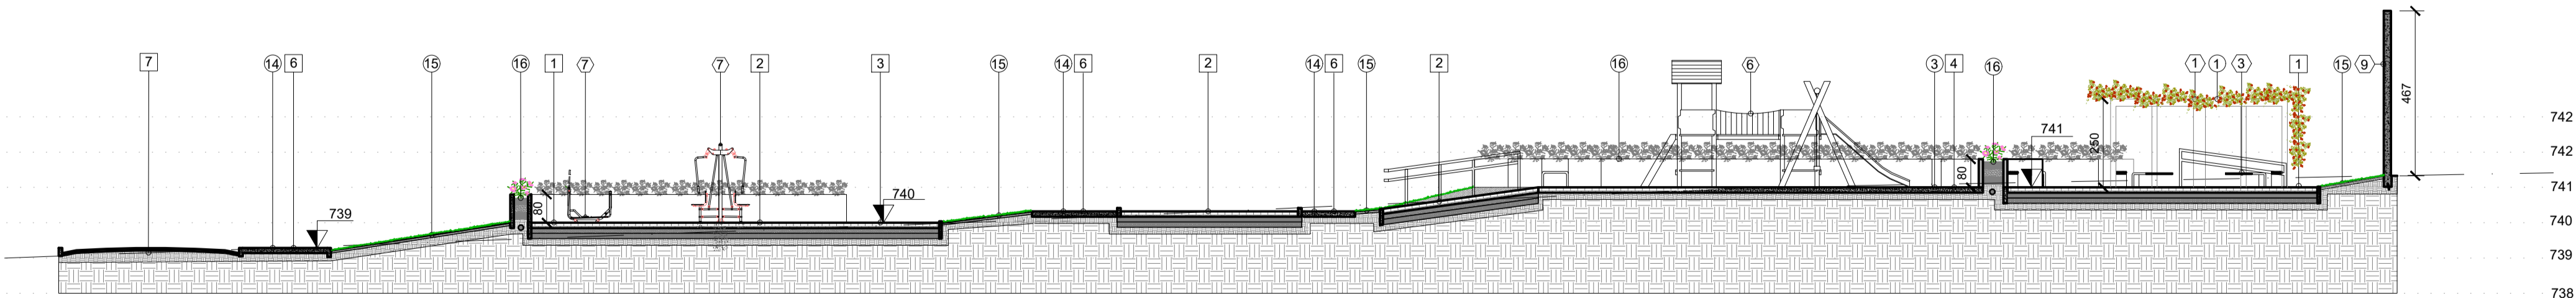

PRAÇA PALMITAL - CORTE CC

ESCALA 1 : 125

| LEGENDA | |
|---------|--|
| COD | DESCRIÇÃO |
| ① | ÁREA DE PEMANÊNCIA 1 |
| ② | ÁREA DE PERMANÊNCIA 2 |
| ③ | ÁREA DE PERMANÊNCIA 3 |
| ④ | ÁREA DE PERMANÊNCIA 4 |
| ⑤ | ÁREA DE PERMANÊNCIA 5 |
| ⑥ | ÁREA DE PERMANÊNCIA 6 |
| ⑦ | ÁREA DE PERMANÊNCIA 7 |
| ⑧ | ÁREA DE PERMANÊNCIA 8 |
| ⑨ | ÁREA DE PERMANÊNCIA 9 |
| ⑩ | QUADRA DE FUTEBOL SOCIETY 35MX20,50M |
| ⑪ | ESCADA DE ACESSO |
| ⑫ | RAMPA DE ACESSO |
| ⑬ | PATAMAR DE ACESSO |
| ⑭ | PASSEIO A EXECUTAR |
| ⑮ | PAISAGISMO |
| ⑯ | JARDINEIRA |
| ⑰ | VAGA DE ESTACIONAMENTO |
| ⑱ | VAGA DE ESTACIONAMENTO PARA PORTADORES DE NECESSIDADES ESPECIAIS |
| ⑲ | UBS EXISTENTE |
| ⑳ | REBAIXAMENTO DO PASSEIO PARA ACESSIBILIDADE |
| ㉑ | ACESSO DE VEÍCULOS |
| 1 | PISO INTERTRAVADO COR: CINZA |
| 2 | PISO INTERTRAVADO COR: VERMELHO |
| 3 | PISO INTERTRAVADO COR: AMARELO |
| 3B | PISO INTERTRAVADO COR: AZUL |
| 4 | PISO EMBORRACHADO |
| 5 | PISO E EM GRAMA SINTÉTICA |
| 6 | PISO DE CONCRETO ARMADO |
| 7 | PAVIMENTAÇÃO EM ASFALTO |
| 8 | PINTURA FAIXA DE PEDESTRE DE ACORDO COM O MANUAL DE SINALIZAÇÕES HORIZONTAIS DO DNIT |
| 9 | PINTURA SINALIZAÇÃO HORIZONTAL FAIXA DE PEDESTRE ELEVADA DE ACORDO COM O MANUAL DE SINALIZAÇÕES HORIZONTAIS DO DNIT |
| 10 | PINTURA SINALIZAÇÃO HORIZONTAL VAGA PARA PORTADORES DE NECESSIDADES ESPECIAIS DE ACORDO COM O MANUAL DE SINALIZAÇÕES HORIZONTAIS DO DNIT |
| 11 | PINTURA SINALIZAÇÃO HORIZONTAL VAGA DE ESTACIONAMENTO DE ACORDO COM O MANUAL DE SINALIZAÇÕES HORIZONTAIS DO DNIT |
| 12 | PINTURA CAMPO DE FUTEBOL DE SOCIETY SEGUNDO NORMAS OFICIAIS |
| ① | PERGOLADO DE MADEIRA |
| ② | GUARDA CORPO E CORRIMÃO METÁLICOS |
| ③ | BANCO DE CONCRETO |
| ④ | GUARDA CORPO METÁLICO |
| ⑤ | TRAVE E REDE PAPA CAMPO DE FUTEBOL |
| ⑥ | PLAYGROUND DE EUCALIPTO |
| ⑦ | EQUIPAMENTOS DE ACADEMIA LIVRE |
| ⑧ | DIVISÓRIA DE JARDIM |
| ⑨ | MURO/PAINÉL 1 - COR BRANCA PARA DESENHOS LIVRES INFANTIS (REVESTIMENTO EM PEDRA SÃO TOMÉ E PINTURA COR CLARA) |
| ⑩ | MURO/PAINÉL 2 |
| ⑪ | MURO DE ARRIMO |
| ⑫ | BALIZADORES DE CONCRETO |
| ⑬ | ALAMBRADE METÁLICO PARA QUADRA |
| ⑭ | LIXEIRAS RECICLÁVEIS |

SDU

SECRETARIA MUNICIPAL DE DESENVOLVIMENTO URBANO

PREFEITURA MUNICIPAL DE LAGOA SANTA

BRENO SALOMÃO GOMES

SECRETARIO MUNICIPAL DE DESENVOLVIMENTO URBANO

PROJETO: PROJETO PRAÇA PALMITAL

ENDEREÇO: BAIRRO PALMITAL

ASSUNTO: ANTEPROJETO CORTES

ARQUITETO: EDGARD SAVIOTTI

FOLHA: 2

DATA: 20/11/2019

ESCALA: 1:125