



FACHADA LATERAL ESQUERDA
ESCALA 1:75

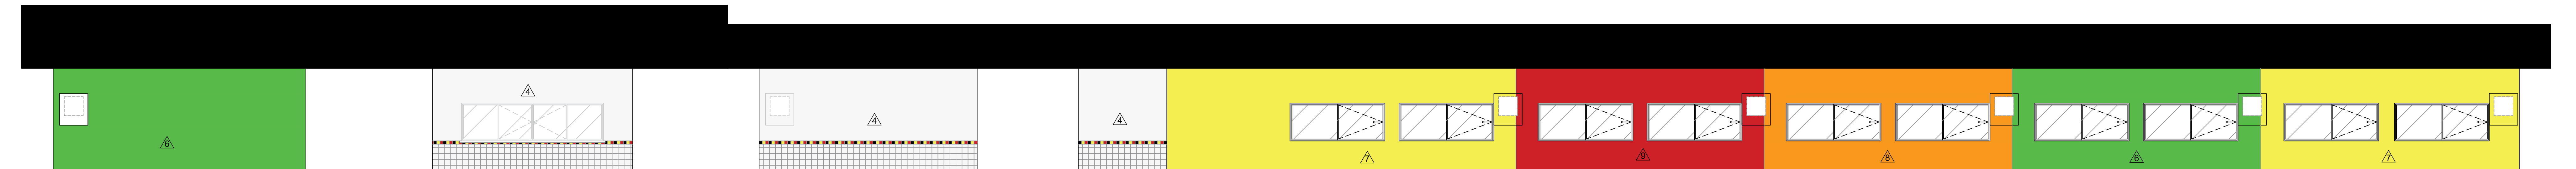


FACHADA LATERAL DIREITA
ESCALA 1:75

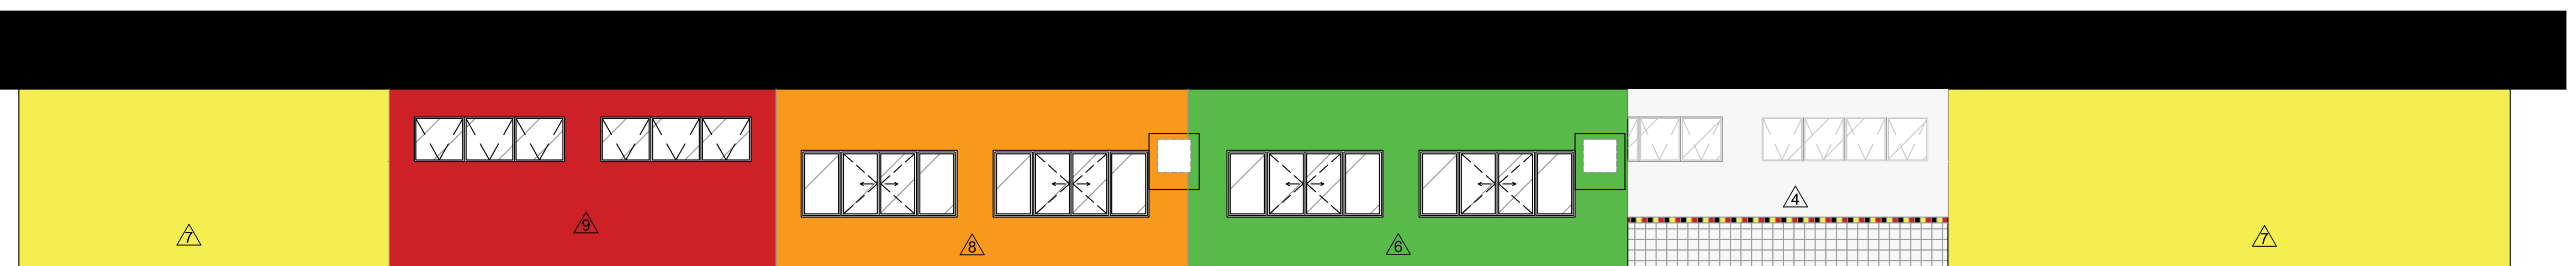


FACHADA POSTERIOR
ESCALA 1:75




FACHADA FRONTAL
ESCALA 1:75

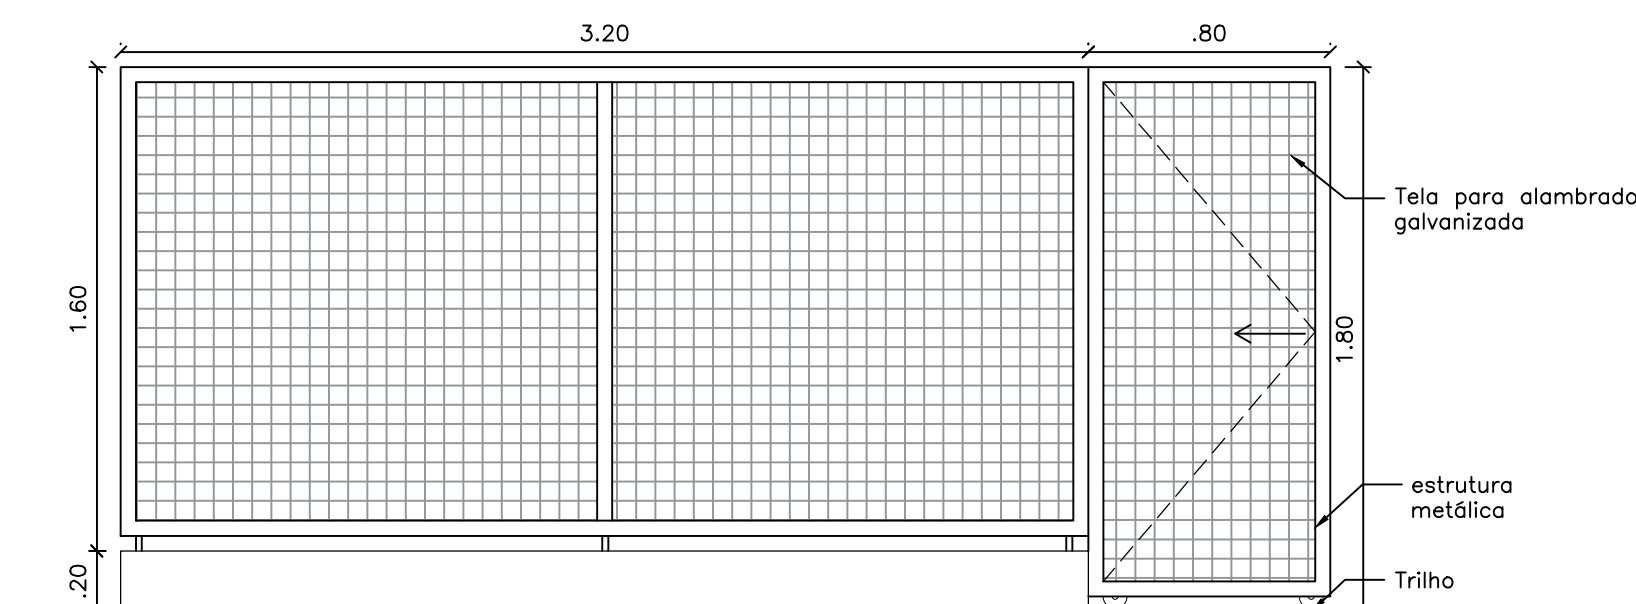


Detalhamento p8
ESCALA 1:25

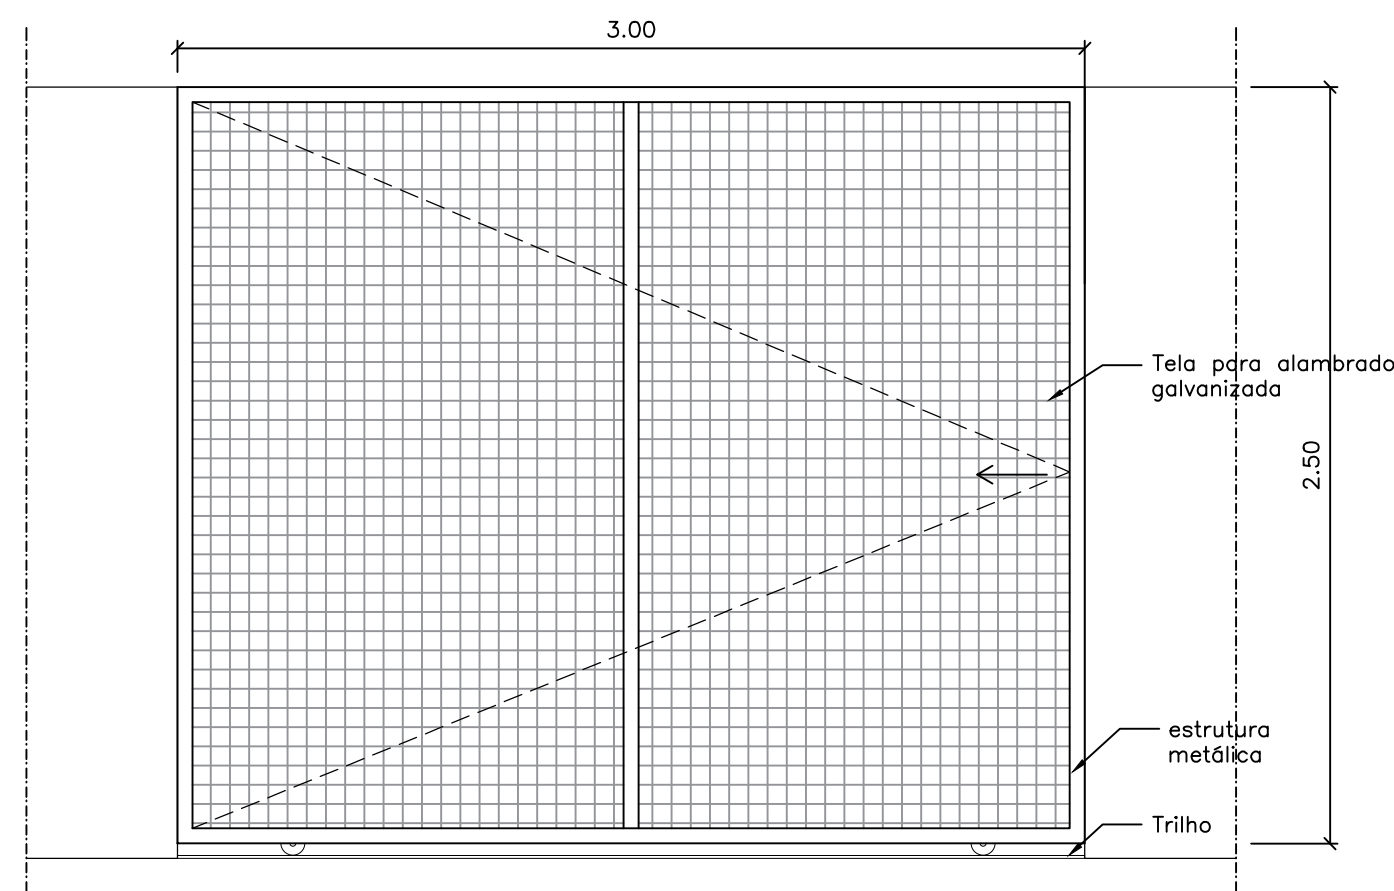


Detalhamento p11
ESCALA 1:25

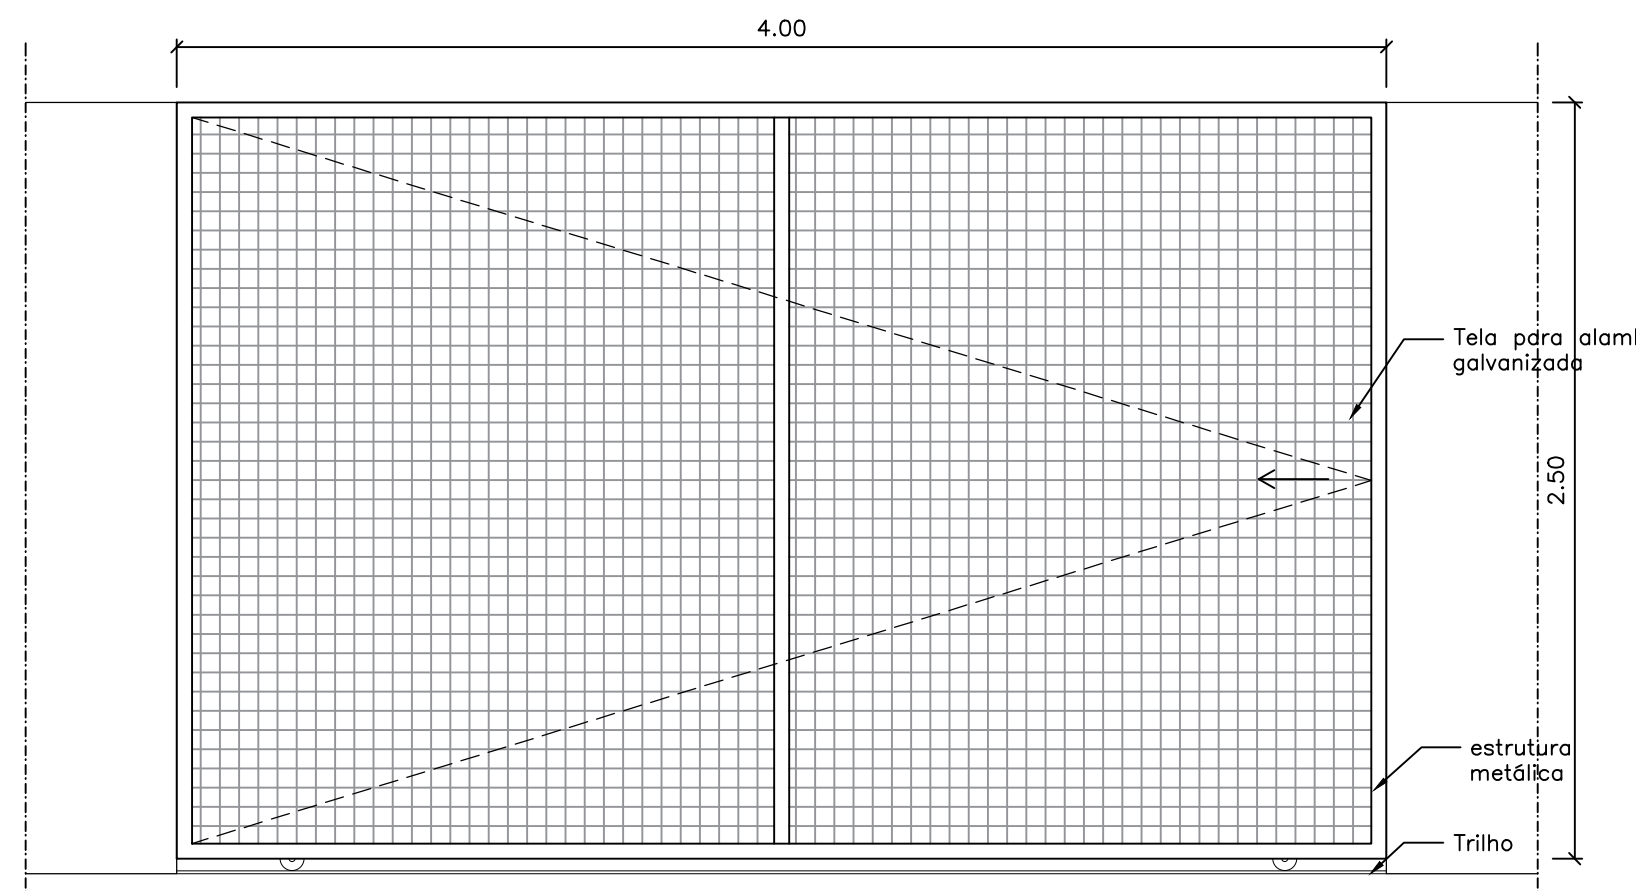


Detalhamento p13
ESCALA 1:25

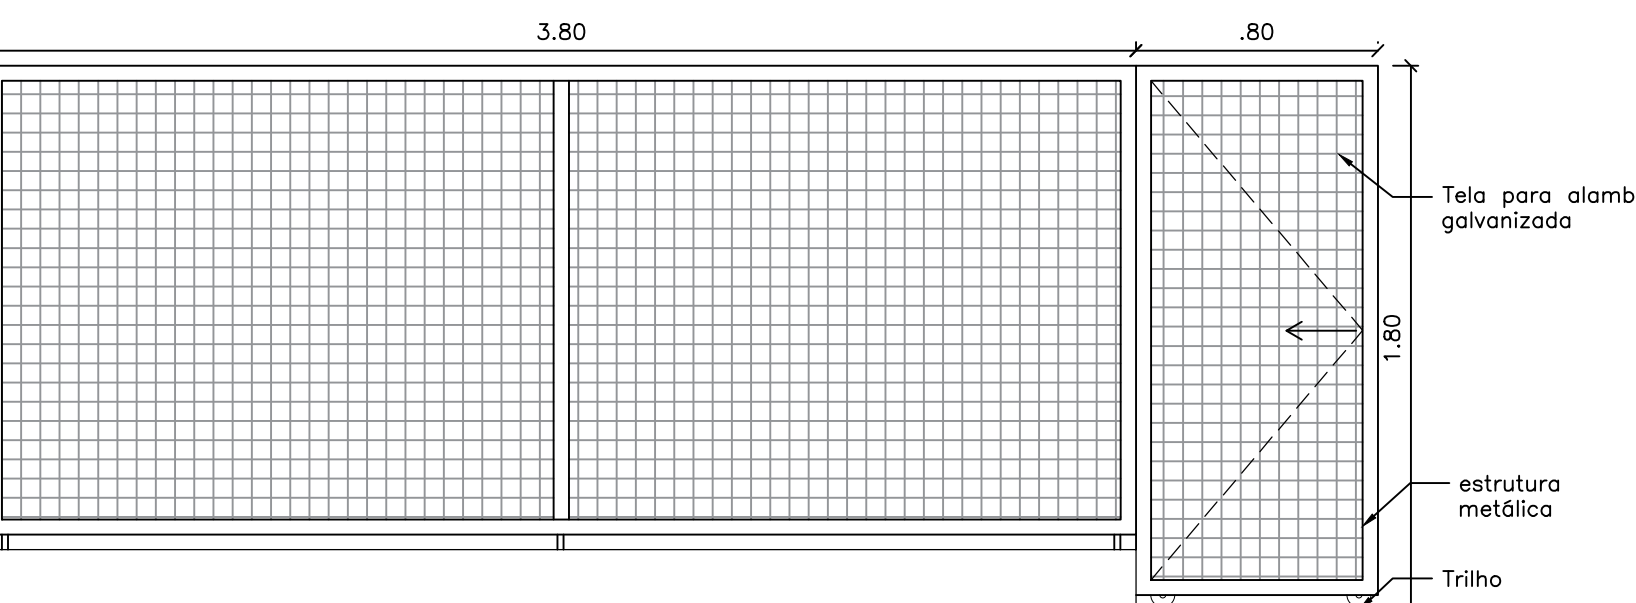


Detalhamento p9
ESCALA 1:25

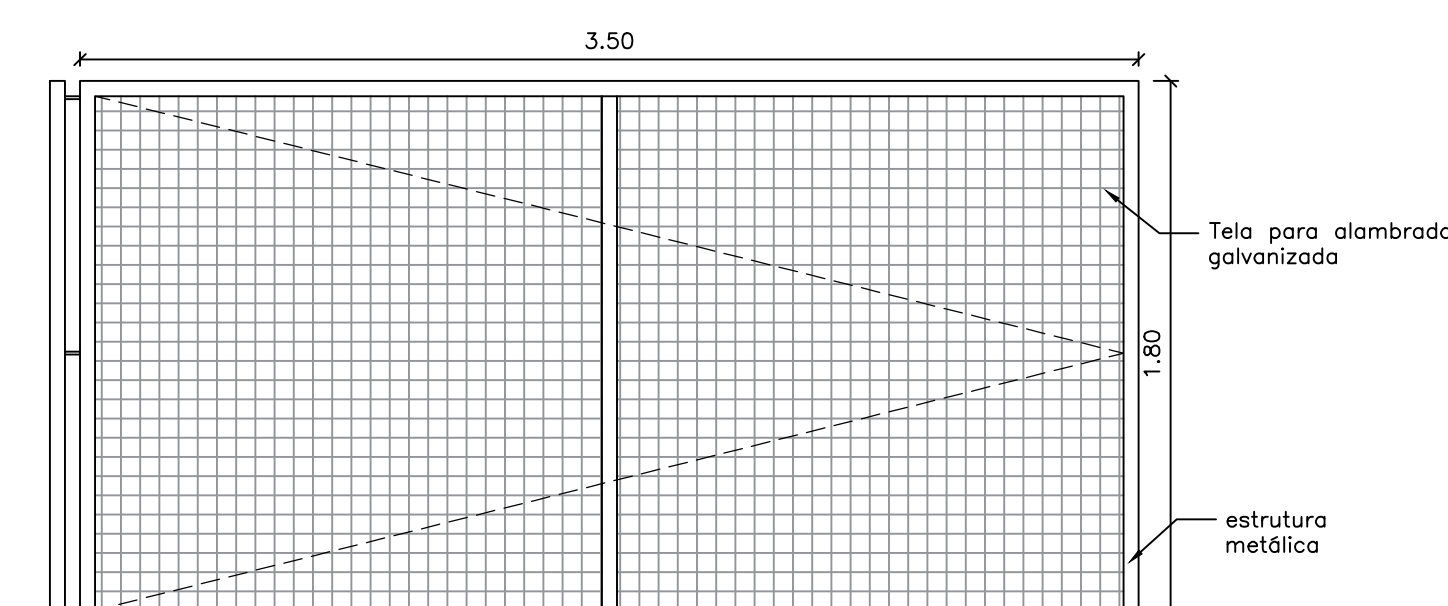


Detalhamento p10
ESCALA 1:25

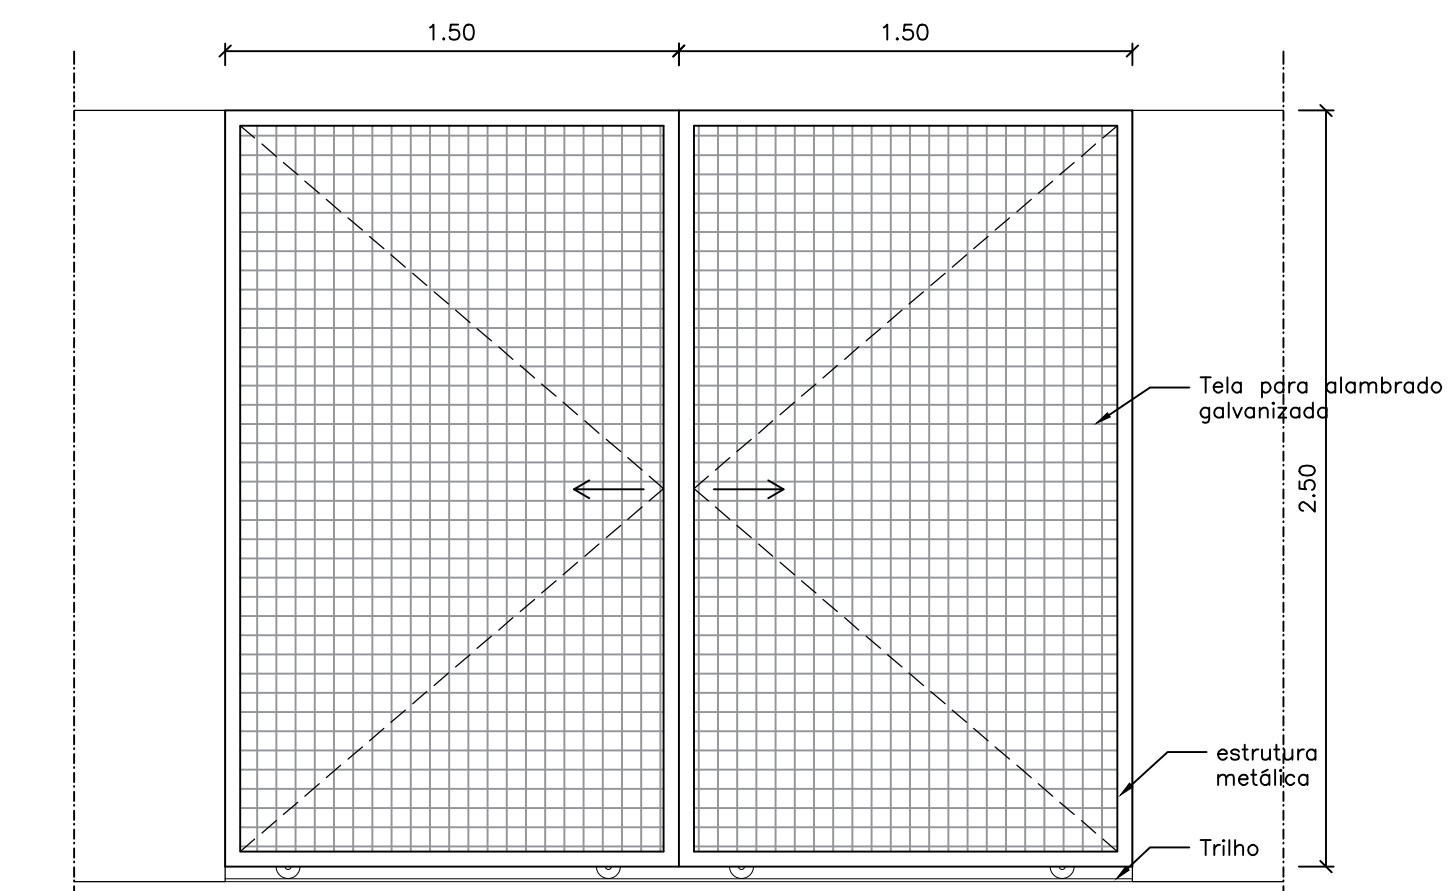


Detalhamento p12
ESCALA 1:25

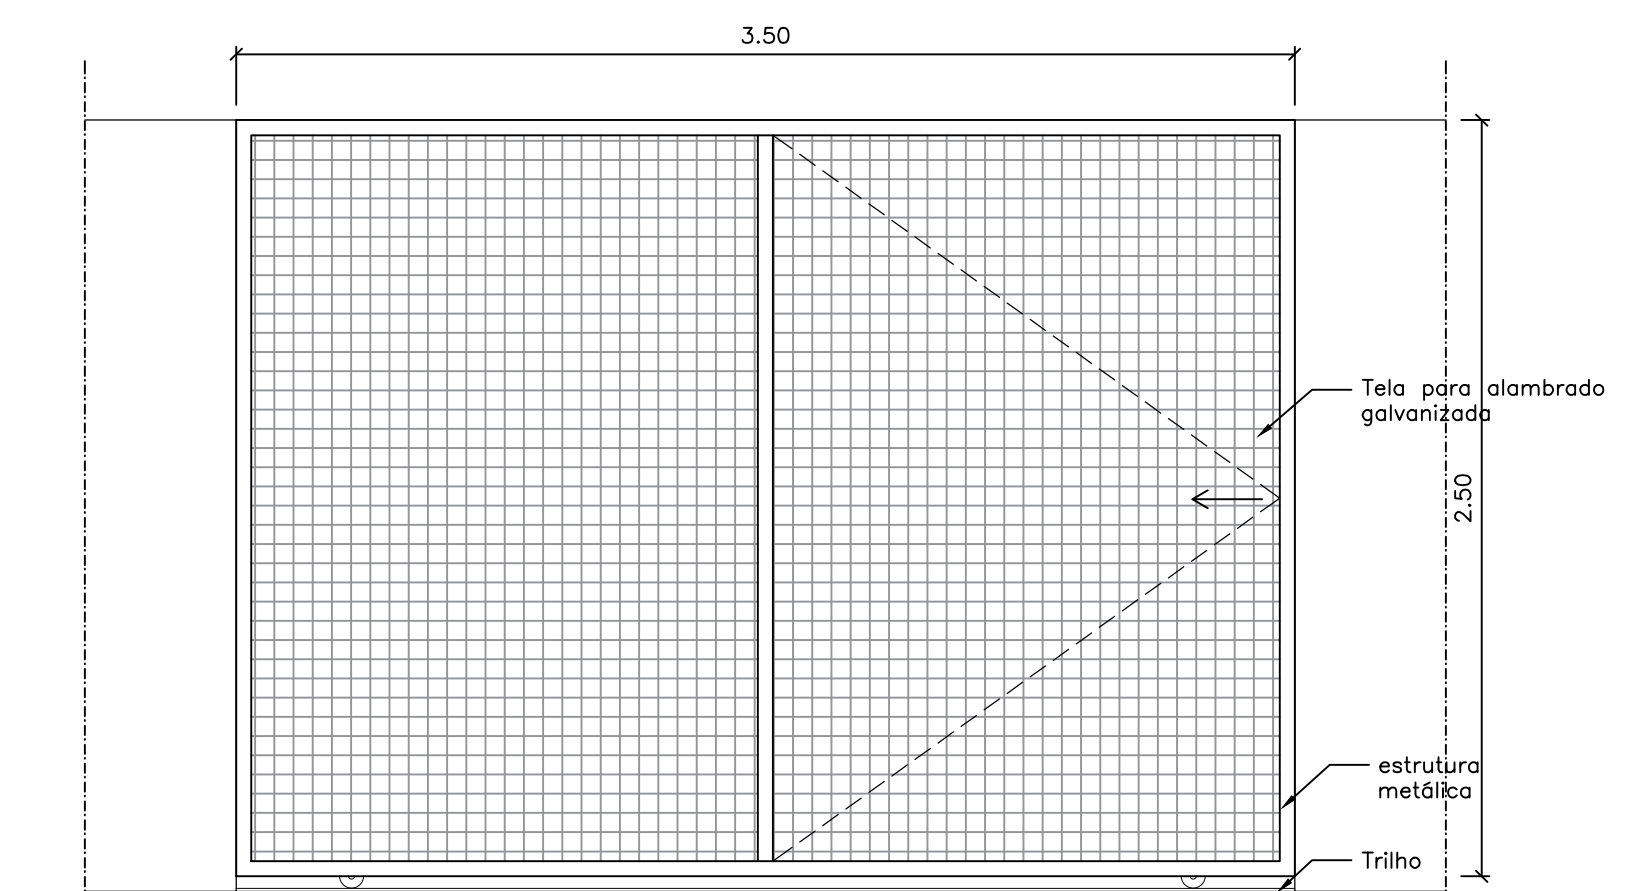


Detalhamento p14
ESCALA 1:25

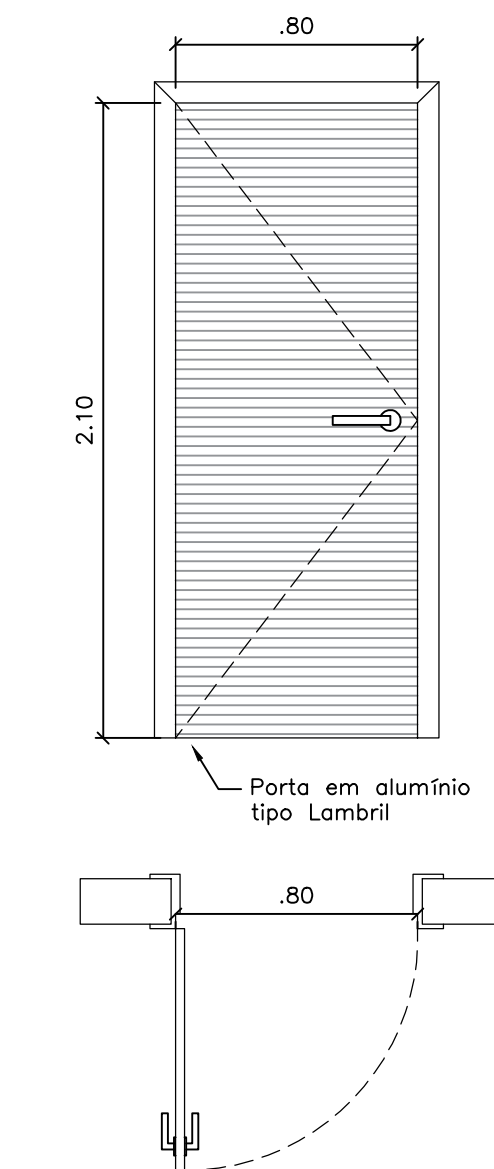


Detalhamento p1
ESCALA 1:25

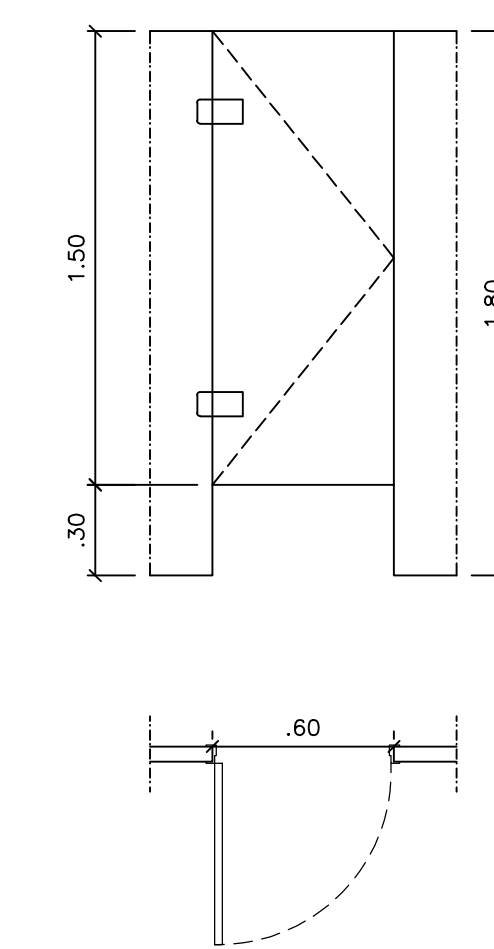

Detalhamento p2
ESCALA 1:25

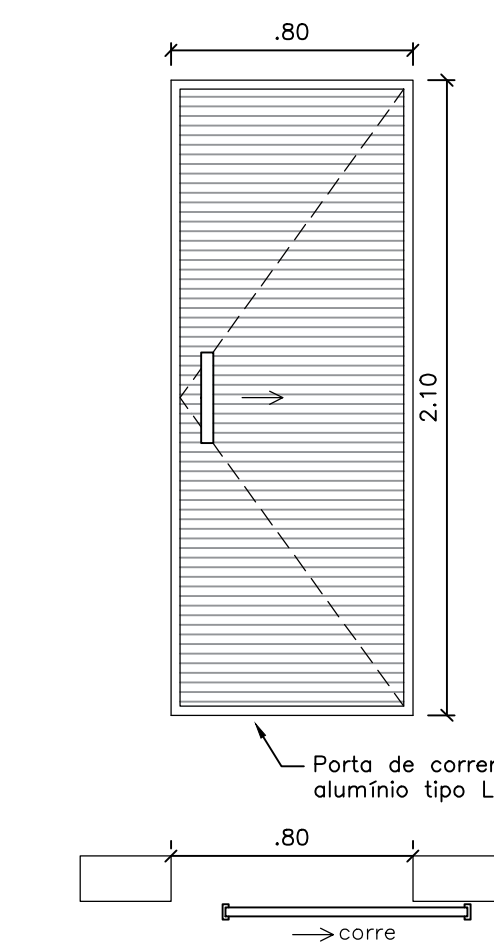


Detalhamento p3
ESCALA 1:25

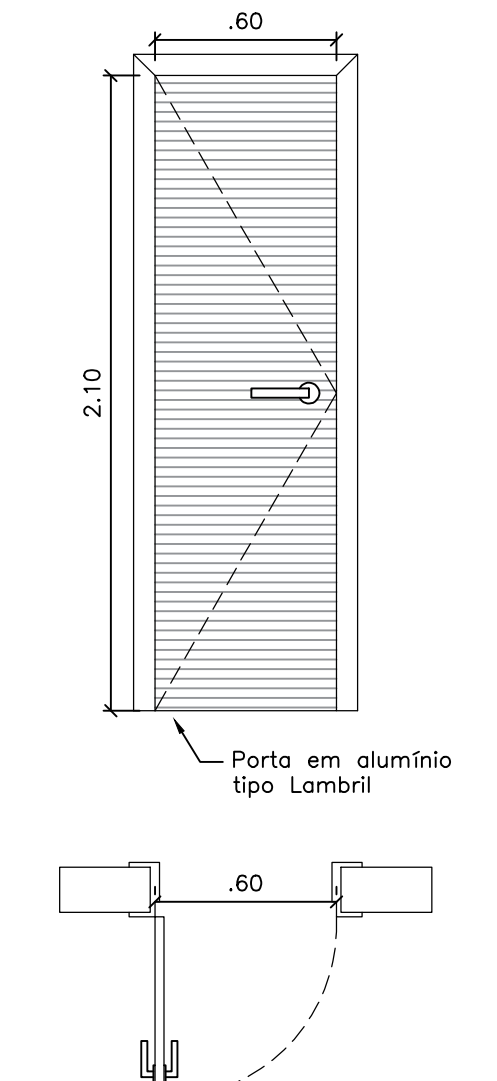


Detalhamento p4
ESCALA 1:25



Detalhamento p5
ESCALA 1:25

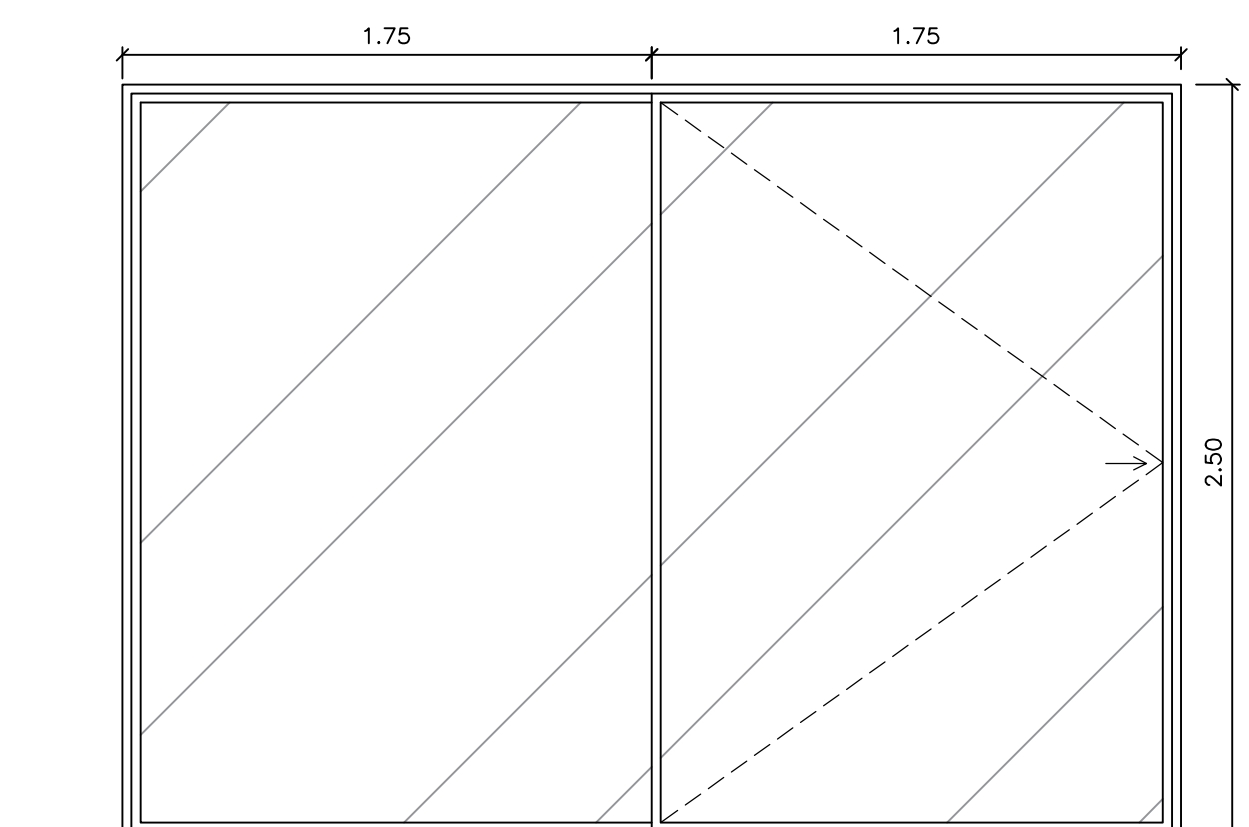

Detalhamento p6
ESCALA 1:25

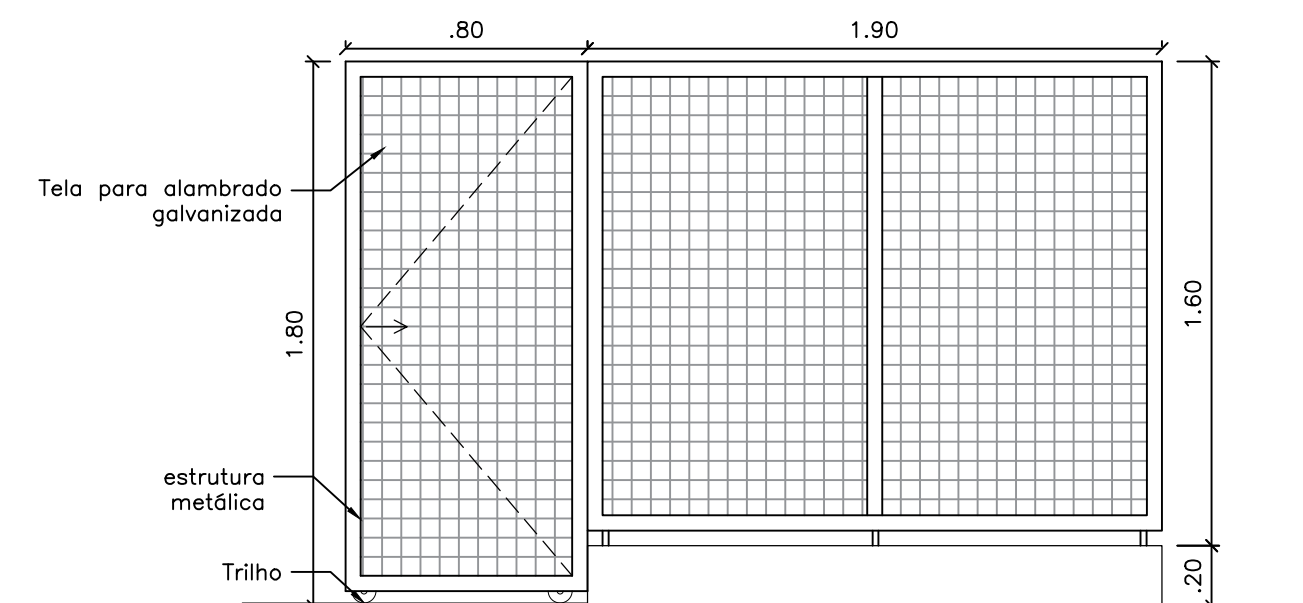

Detalhamento p7
ESCALA 1:25

TÍTULO
PROJETO DA NOVA SEDE DA ESCOLA MUNICIPAL
HERCULANO LIBERATO DE ALMEIDA

DETALHES DO PROJETO

PROJETO ARQUITETÔNICO E.M.HERCULANO LIBERATO DE ALMEIDA INDICADA

ASSINADO

FASE 1

PÁG. 1 REVISÃO

FACHADAS

DETALHAMENTO DE ESQUADRIAS - PORTAS

OBSERVAÇÕES

AUTORES

VISTOS

FOLHA