



ESTRUTURA DO PAVIMENTO DA PISTA PRINCIPAL

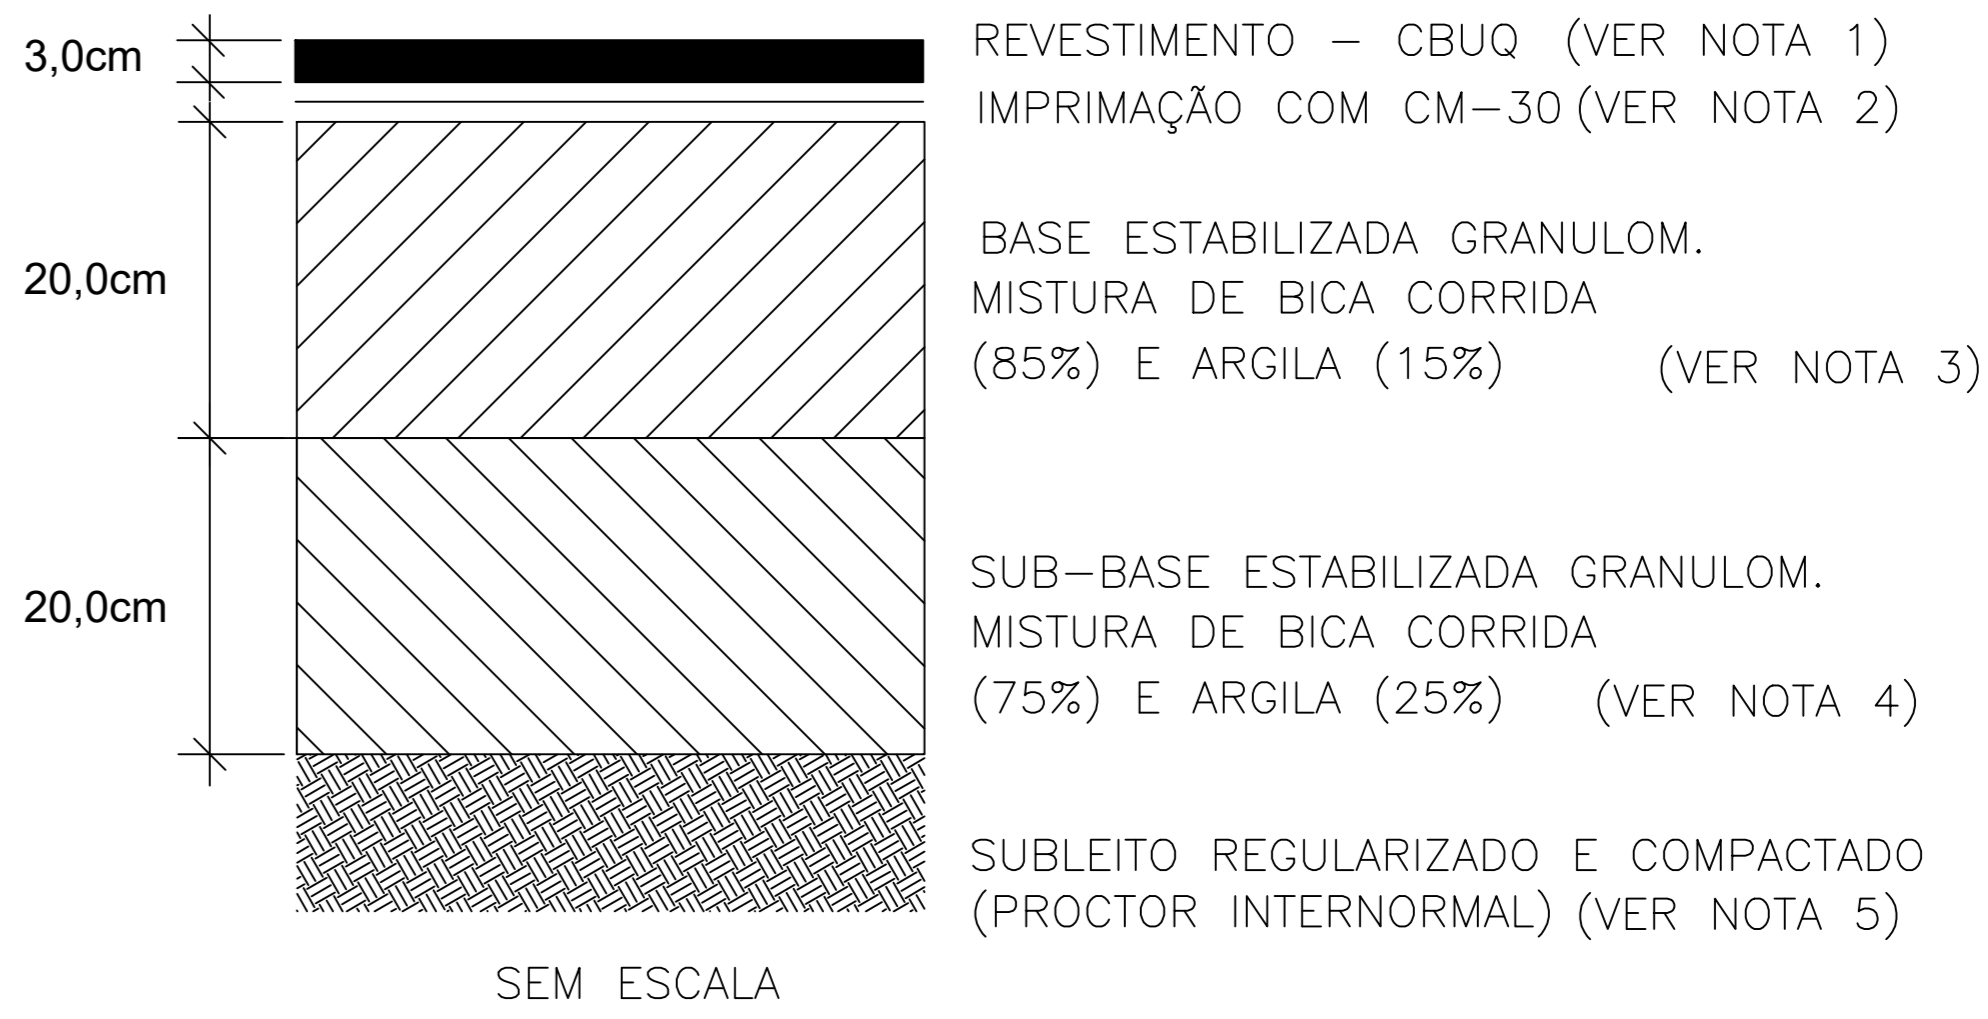

OBSERVAÇÕES					
OBSERVAÇÕES GERAIS:					
NOTAS:					
<p>1. O revestimento será executado em Concreto Betuminoso Usinado a Quente;</p> <p>2. A camada de base deverá ser imprimada com a utilização de asfalto diluído de cura média, CM-30, diluído em água à razão de 1:1. A taxa de aplicação a ser empregada deverá ser de 1,2 L/m²;</p> <p>3. A camada de base será do tipo estabilizada granulometricamente com utilização de mistura de Bica Corrida (85%) com Argila (15%). Deverá ser compactada na energia de referência do Proctor Intermodificado (40 golpes por camada) e desvio de umidade máxima, em relação à umidade ótima, de -2% no ramo seco e +1% no ramo úmido;</p> <p>4. A camada de sub-base será do tipo estabilizada granulometricamente com utilização de mistura de Bica Corrida (75%) com Argila (25%). Deverá ser compactada na energia de referência do Proctor Intermodificado (40 golpes por camada) e desvio de umidade máximo em relação à umidade ótima, de -2% no ramo seco e +1% no ramo úmido;</p> <p>5. O subleito deverá ser regularizado e compactado com a energia de referência do Proctor Internormal (18 golpes por camada) e desvio de umidade máxima, em relação à umidade ótima, de -2% no ramo seco e +1% no ramo úmido.</p>					
REVISÃO	DESCRIÇÃO	TIPO	ELABORADO	VERIFICADO	DATA
00	EMIÇÃO INICIAL				03/03/2021
TIPOS DE EMISSÃO		A - PRELIMINAR B - P/ APROVAÇÃO C - P/ CONHECIMENTO		D - APROVADO E - P/ CONSTRUÇÃO F - "AS BUILT"	
				G - CANCELADO	
REALIZAÇÃO:					
<div></div> <div><p>PREFEITURA MUNICIPAL DE LAGOA SANTA</p><p>RUA SÃO JOÃO, Nº 290 – BAIRRO CENTRO LAGOA SANTA-MG – CEP.: 33230-103 TEL.: (31) 3966-1300</p></div>					
PROJETO GEOMÉTRICO PARA PAVIMENTAÇÃO: RUA VEREADOR MANOEL SOARES DOS SANTOS E RUA TENENTE AURÉLIO SAMPAIO - RECANTO DA LAGOA/AERONAUTAS					
PROJETO GEOMÉTRICO					
AUTORIA DO PROJETO:			CONTRATANTE DO PROJETO:		
GUSTAVO MACHADO DUFFLES TEIXEIRA CREA – 116.826/2			RESPONSÁVEL DA CONTRATANTE		
DATA: MARÇO/2021		ESCALA: INDICADA		CÓDIGO: PRJ-DRE	
TÍTULO DOS DESENHOS: PLANTA BAIXA E DETALHES - TRECHO PREFEITURA				PRANCHA: 01/01	
DIREITOS AUTORAIS RESERVADOS; PROIBIDO REPRODUÇÃO, DIVULGAÇÃO OU ALTERAÇÃO SEM ORDEM EXPRESSA DO AUTOR.				TÍTULO DOS DESENHOS: PROJETO RECANTO - TRECHO PREFEITURA	