615250.0000 615500.0000 615750.0000

7826000.0000

7825750.0000

7825500.0000




URBANÍSTICO
ESCALA 1:1000




CRUZAMENTO 01
ESCALA 1:125



CRUZAMENTO 03
ESCALA 1:125

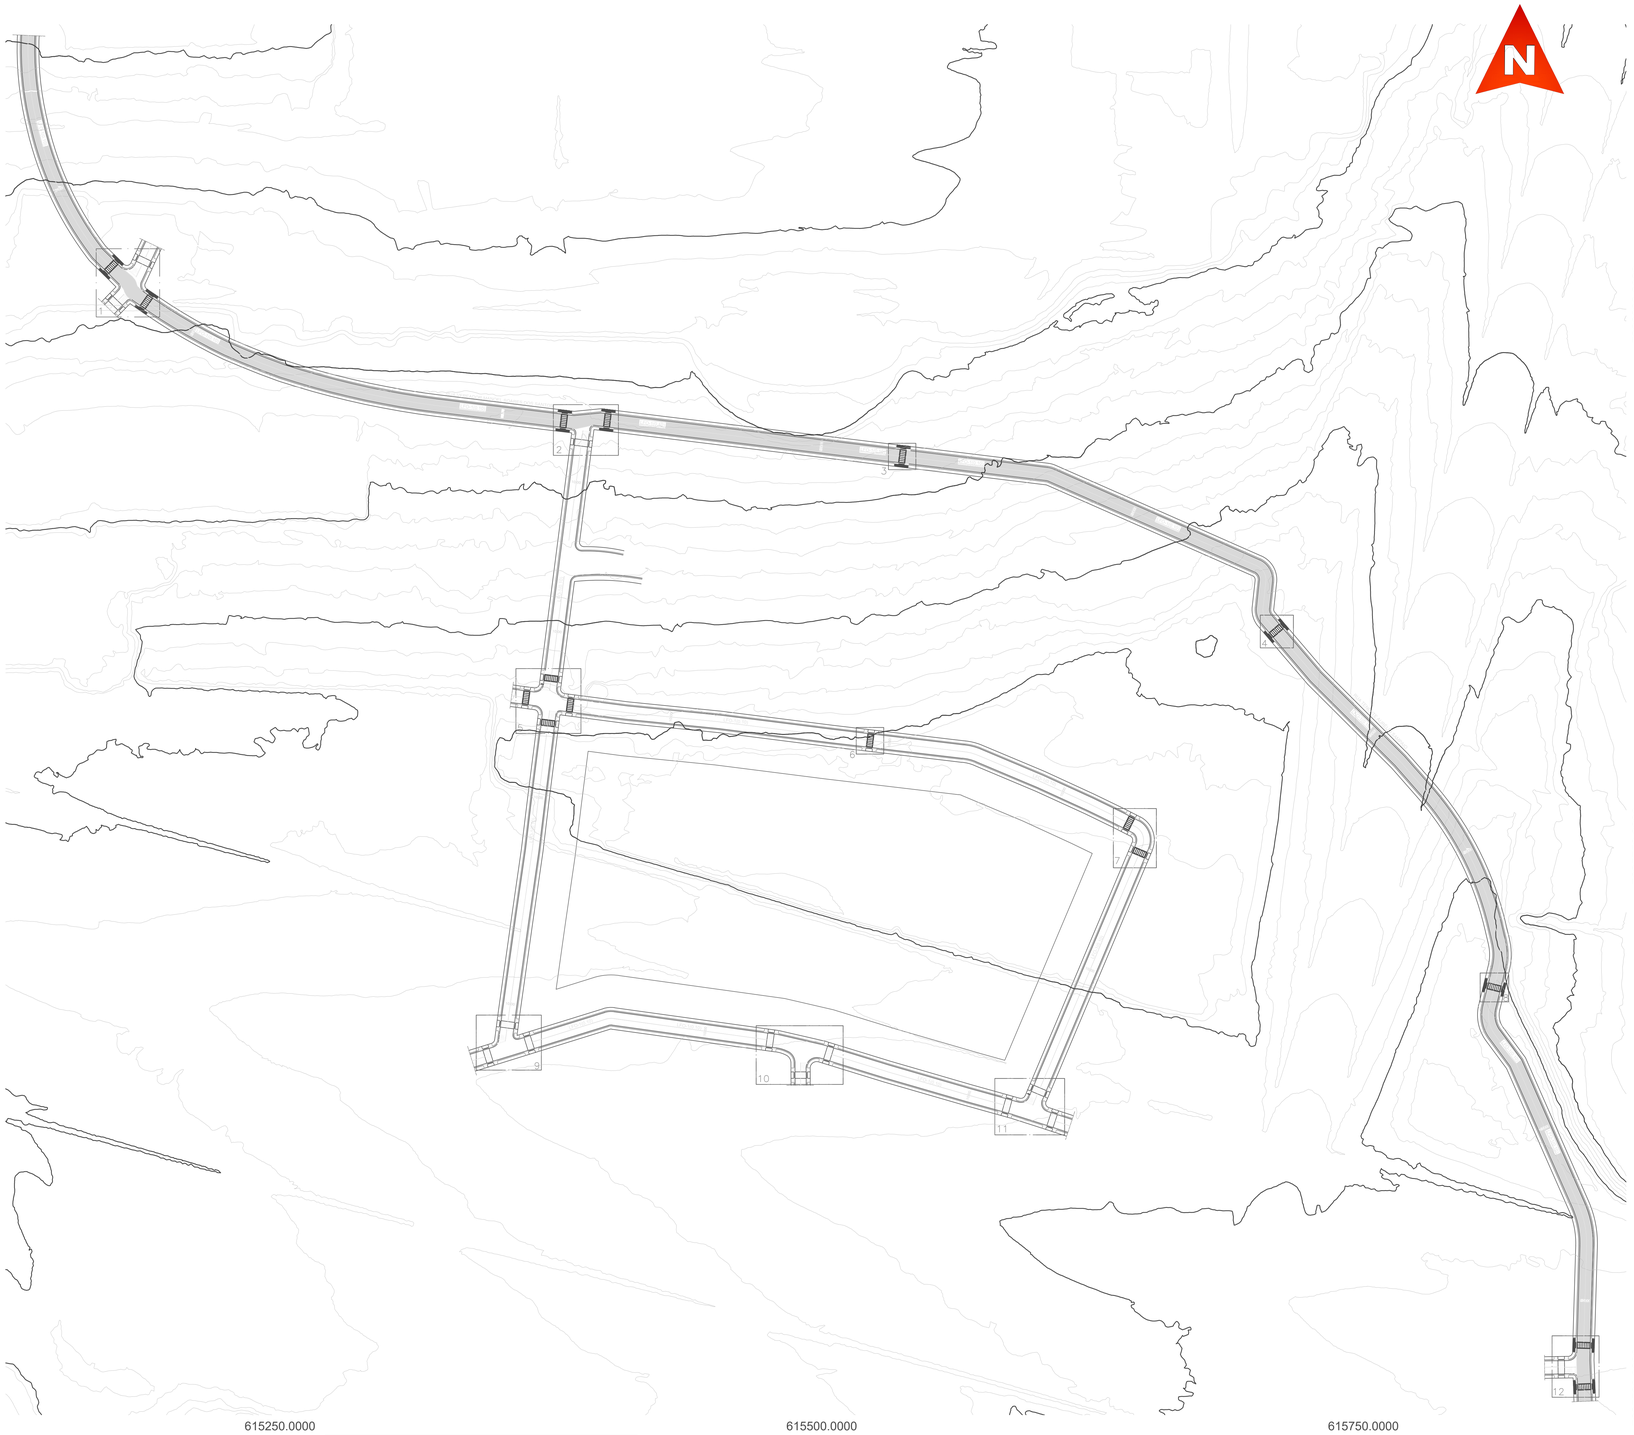


CRUZAMENTO 04
ESCALA 1:125

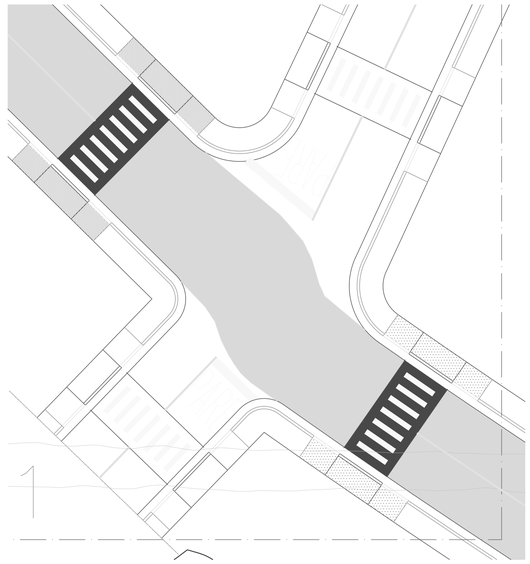


CRUZAMENTO 02
ESCALA 1:125

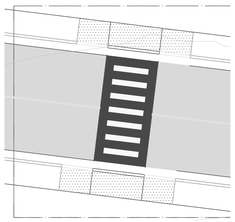


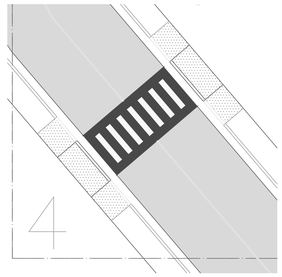CRUZAMENTO 08
ESCALA 1:125

REBAIXOS A SEREM EXECUTADOS

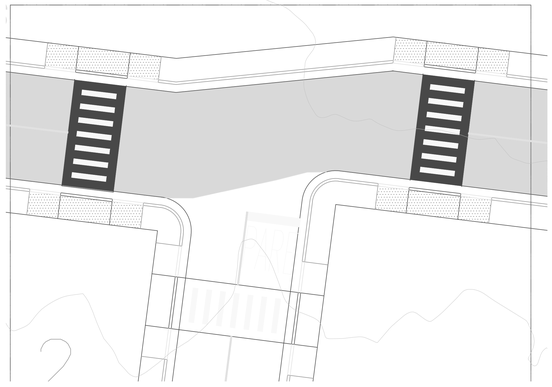


CRUZAMENTO 12
ESCALA 1:125

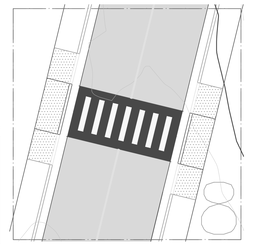


DETALHE SINALIZAÇÃO HORIZONTAL

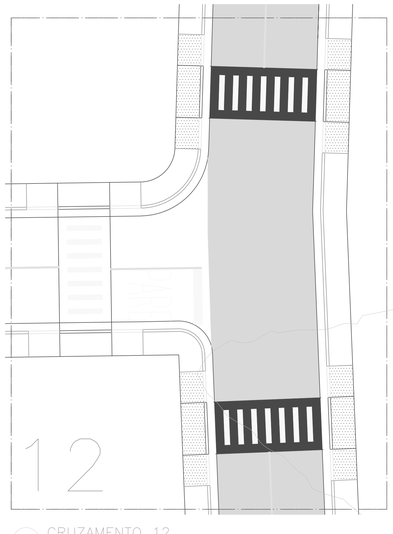


DETALHE DE LINHA DE BORDO
Tinta: HOT SPRAY
Cor: BRANCA

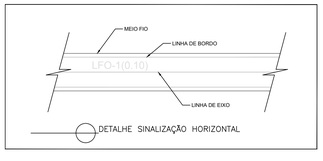


DETALHE DE LINHA CONTÍNUA
Tinta: HOT SPRAY
Cor: BRANCA/AMARELA

INSTALAÇÃO DAS PLACAS
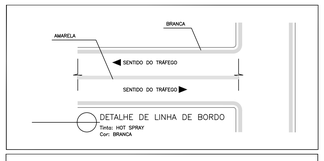
| DETALHE PLACA "PARE" | | | |
|---|---|---|---|
| Forma | Código | Cor | |
| PARE | R-1 | Fundo | Vermelha |
| | | Orla Interna | Branca |
| | | Orla Externa | Vermelha |
| | | Letra | Branca |

LEGENDA PARE

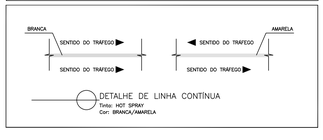


PROJETO DE ACESSIBILIDADE DE CALÇADAS DO TRECHO DE PAVIMENTAÇÃO AERONAUTAS - RECANTO

DETALHES DO PROJETO

PROJETO URBANÍSTICO DE ACESSIBILIDADE/SINALIZAÇÃO
ASSUNTO

1:1000
ESCALA

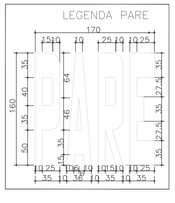FASE 1
FASES E TRECHOS

PLANTA DE SINALIZAÇÃO E DETALHES DE SINALZIAÇÃO

RESERVADO

AUTORES

SDU

RESPONSÁVEL PELO PROJETO ARQUITETÔNICO
SR. BRUNO R. G. FREITAS

Proprietário(a):
SECRETARIA DE DESENVOLVIMENTO URBANO / SDU
PREFEITURA MUNICIPAL DE LAGOA SANTA

FOLHA

01/01