
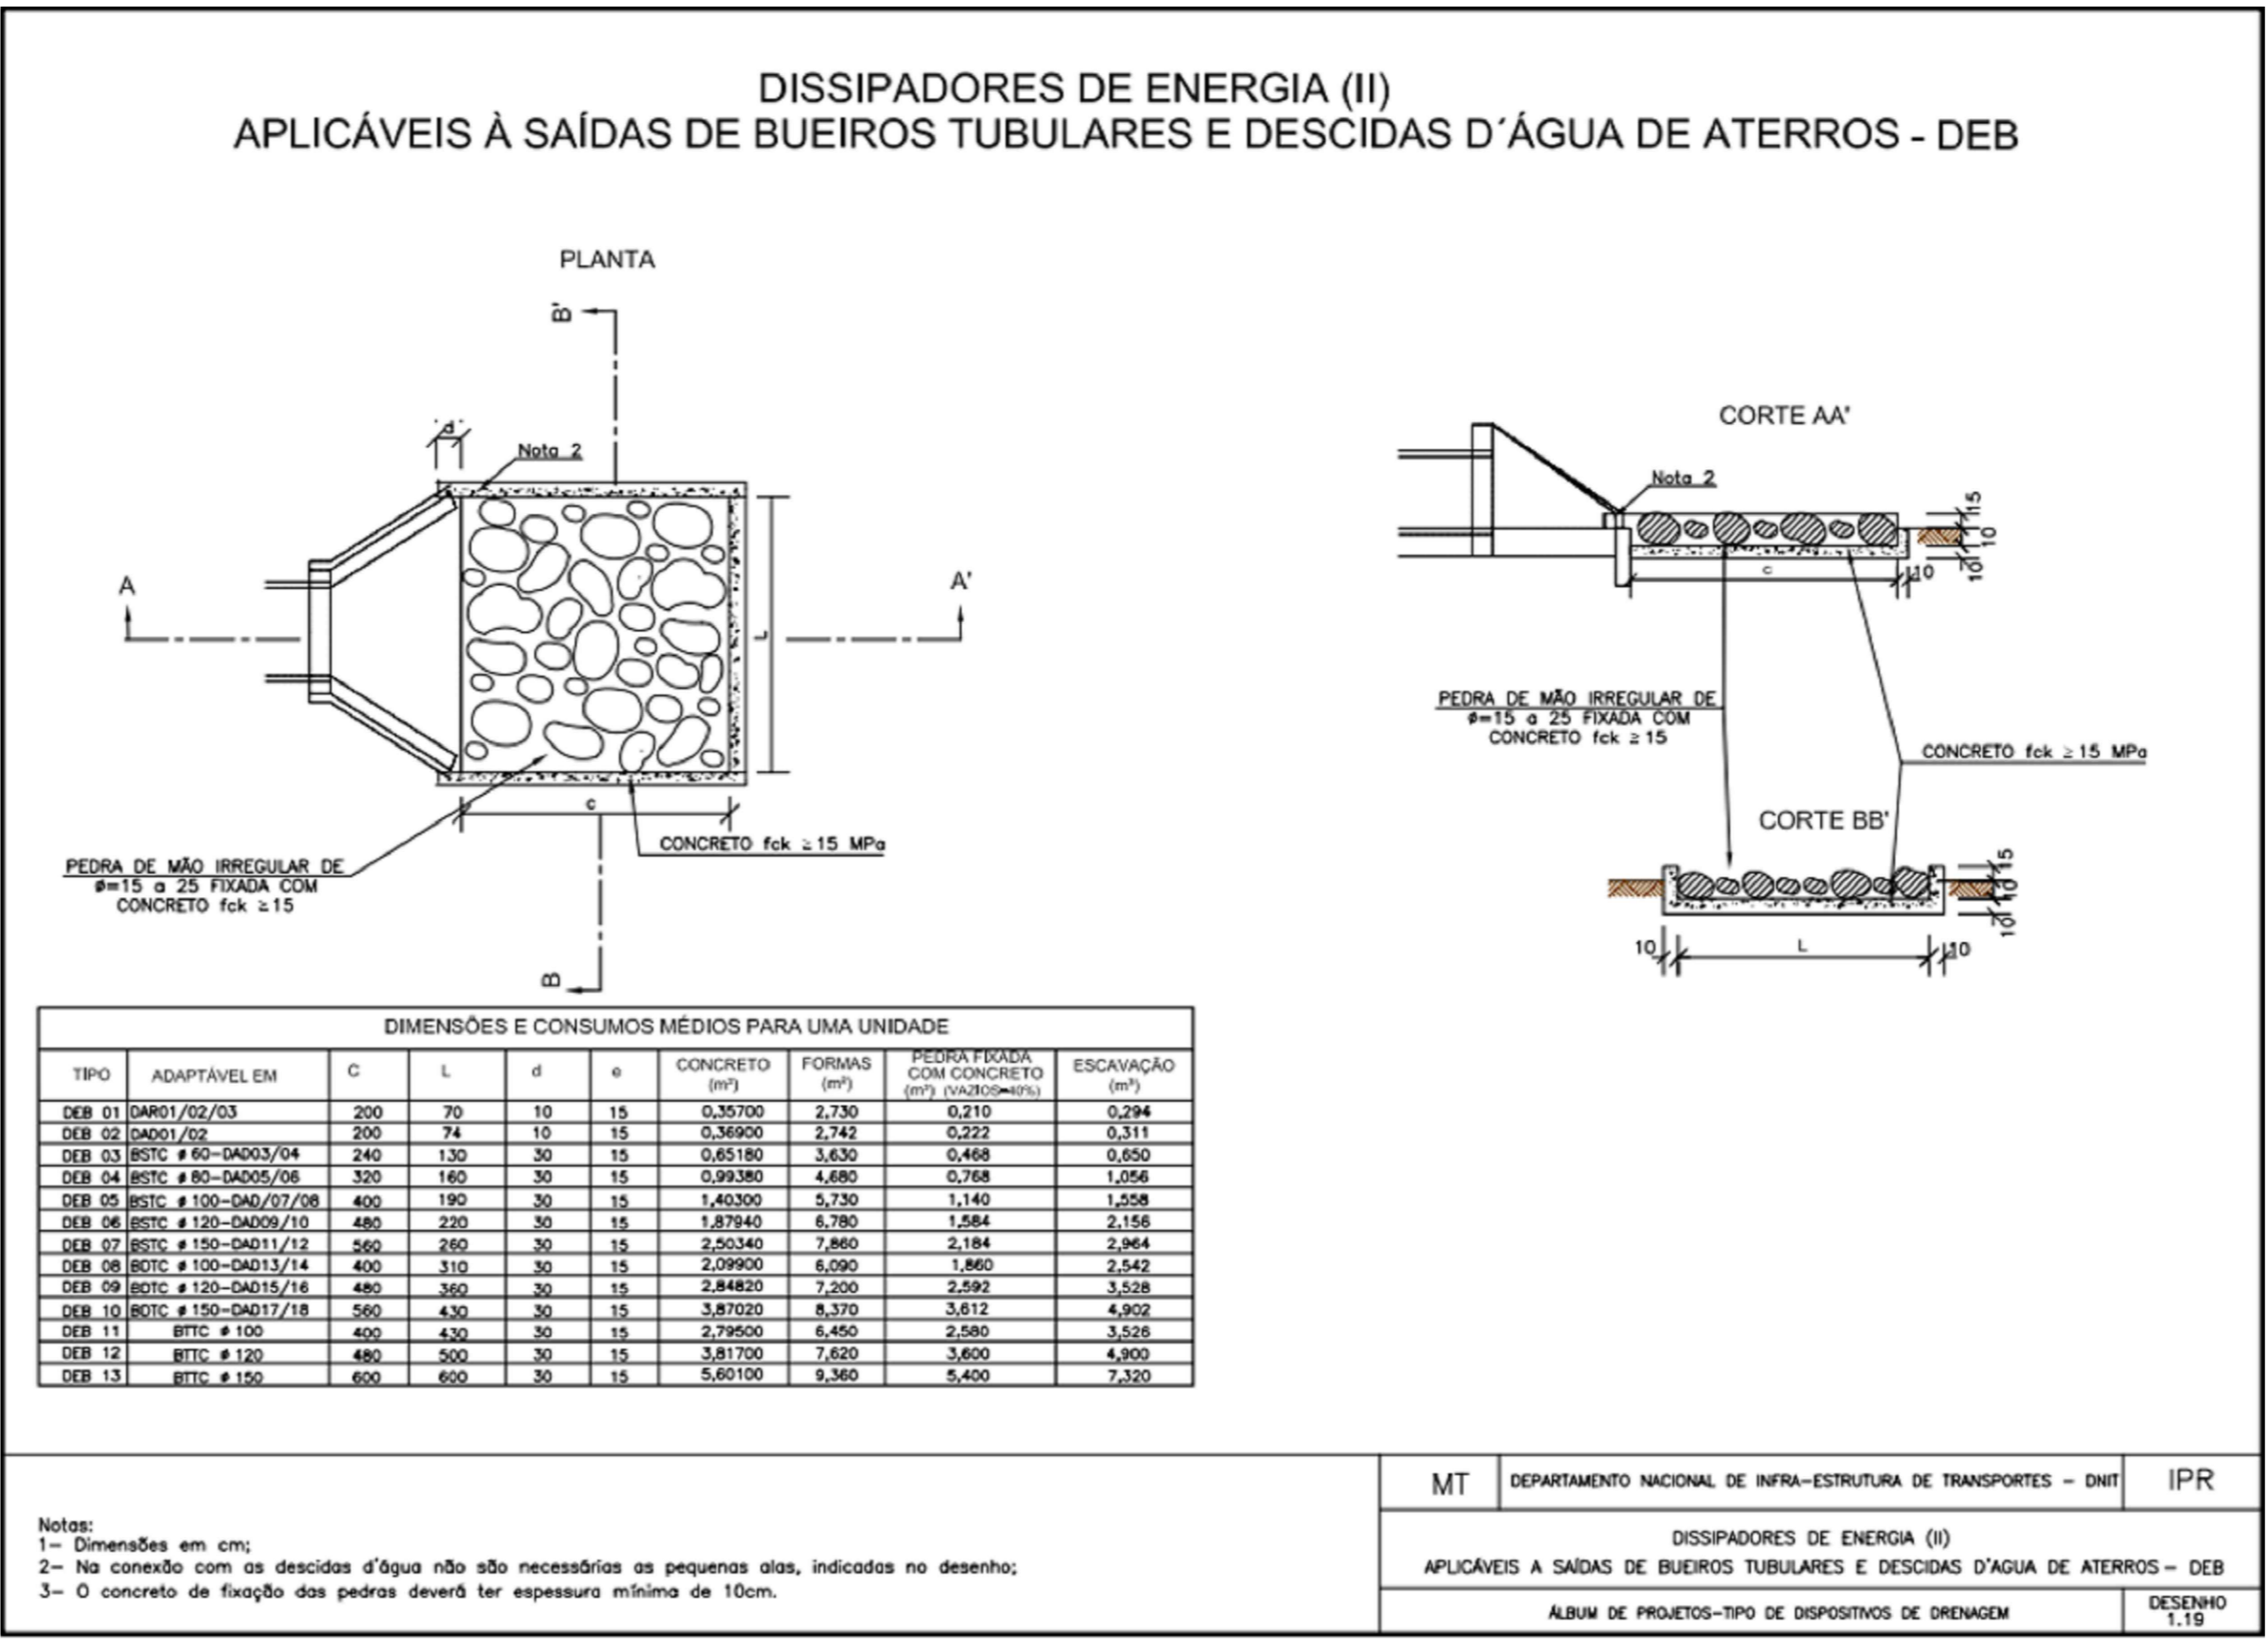
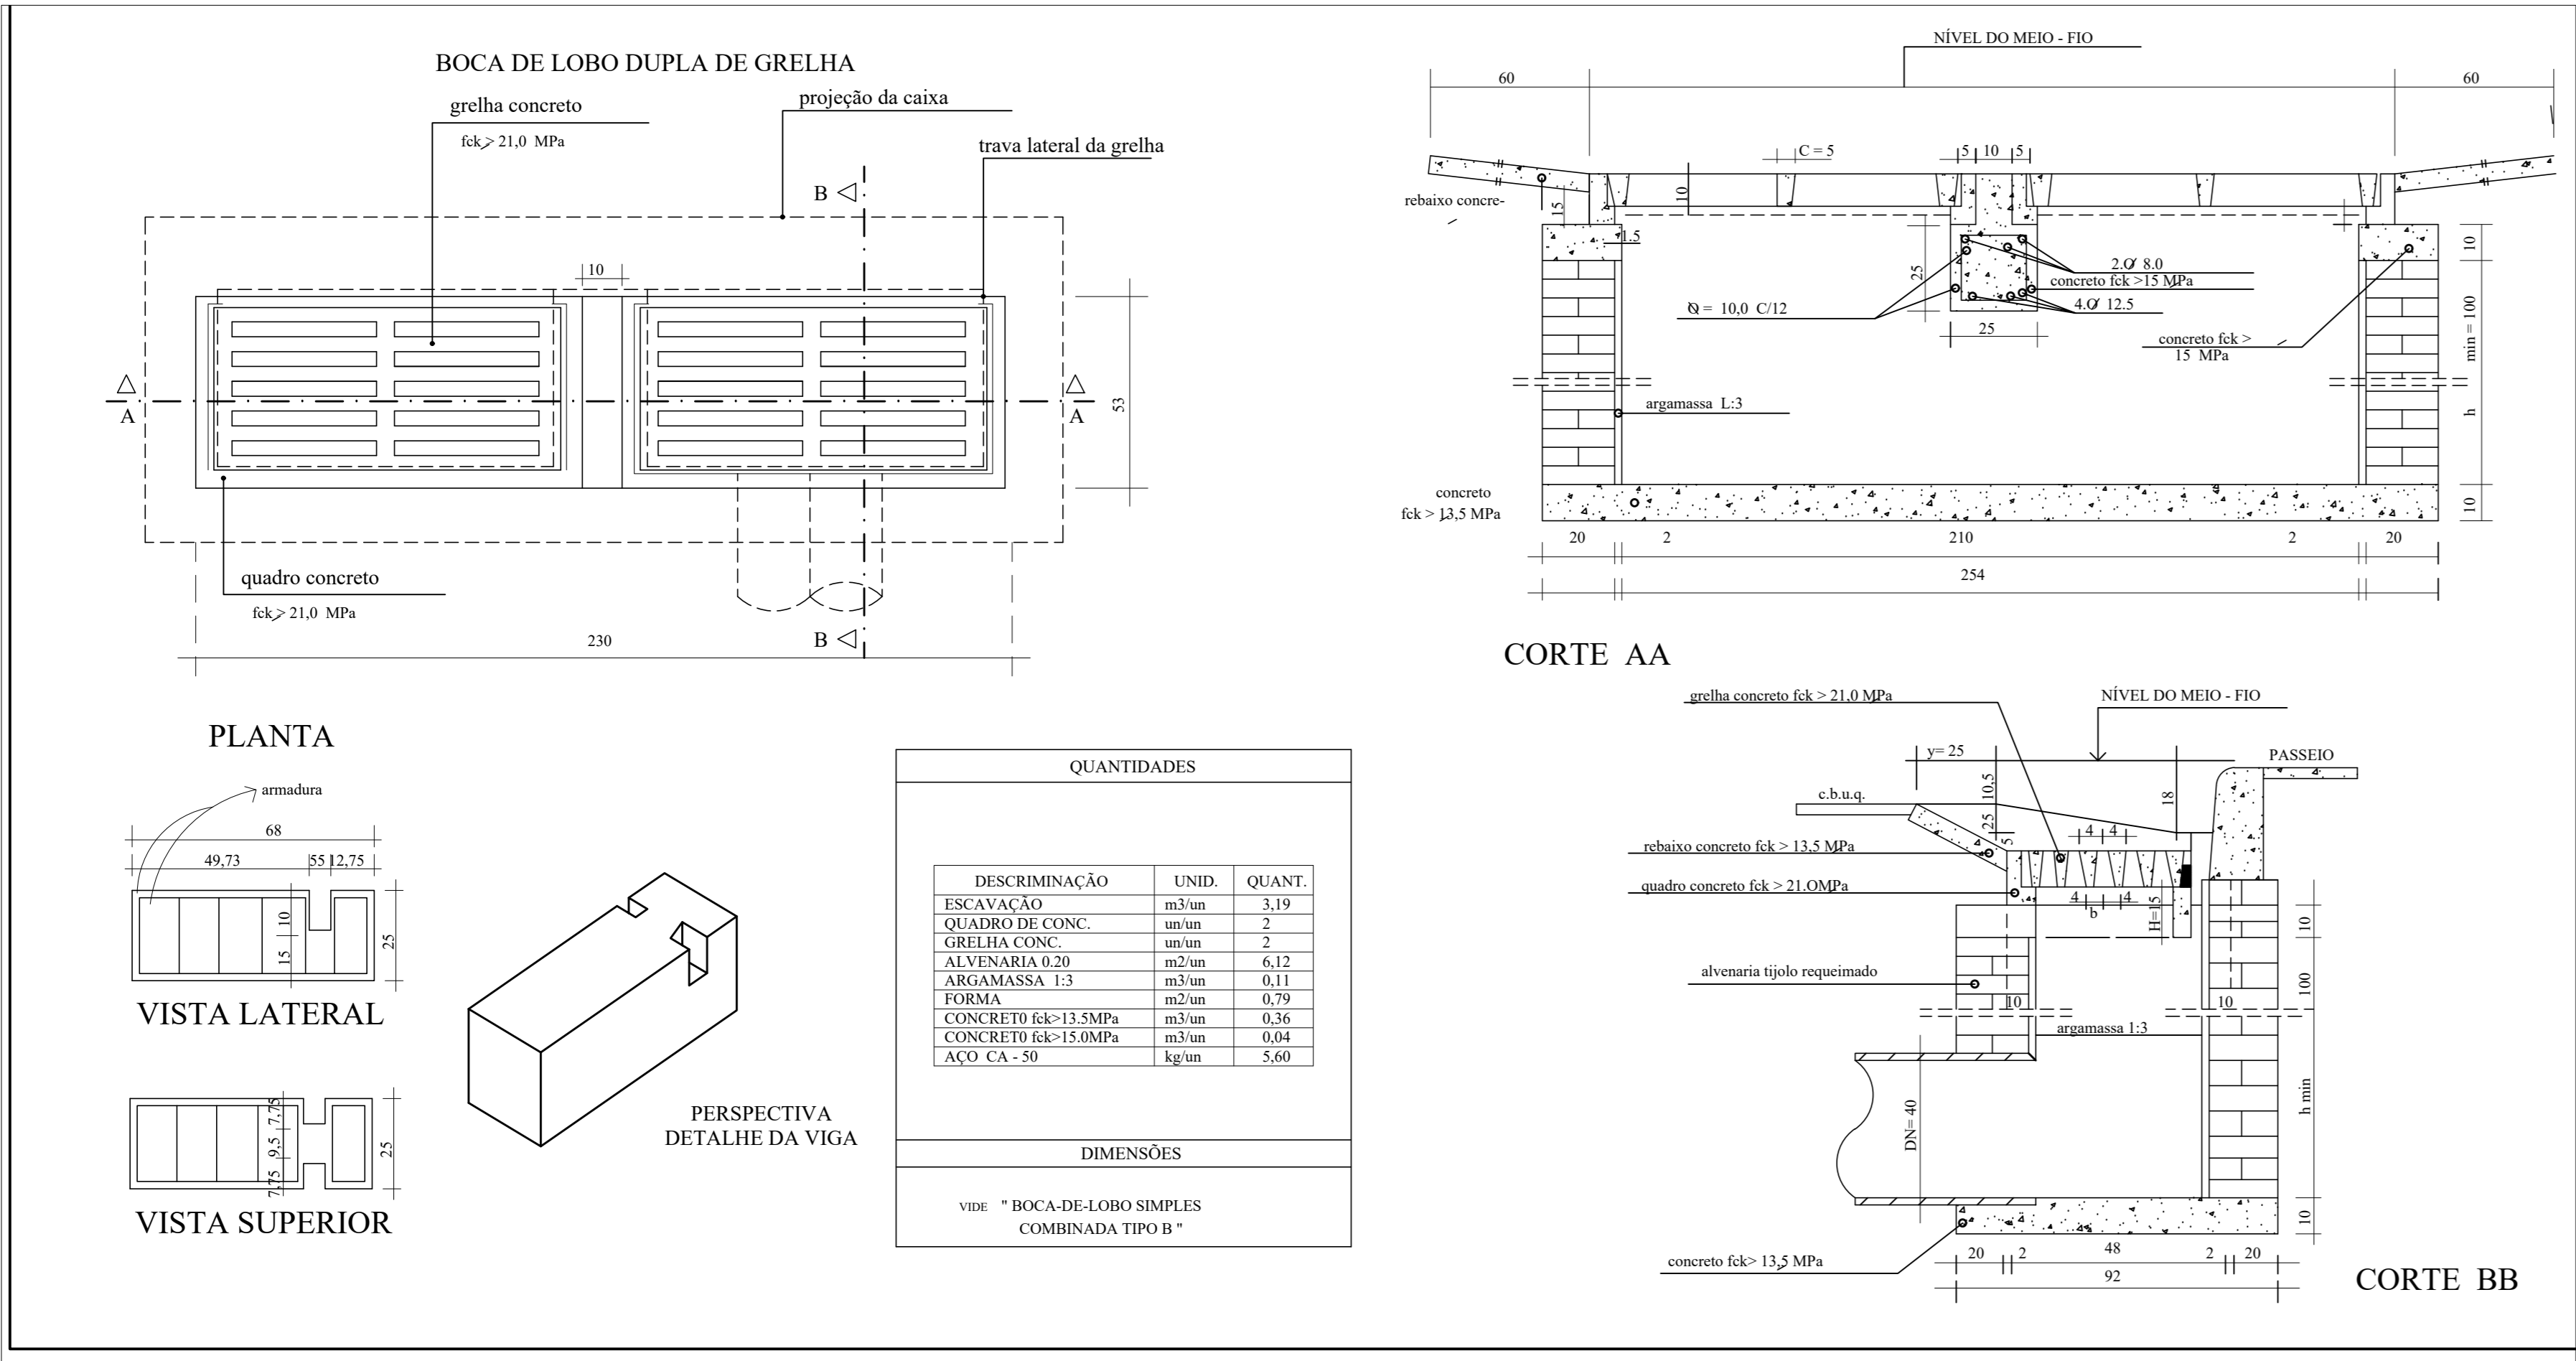


PLANTA BAIXA - REDES

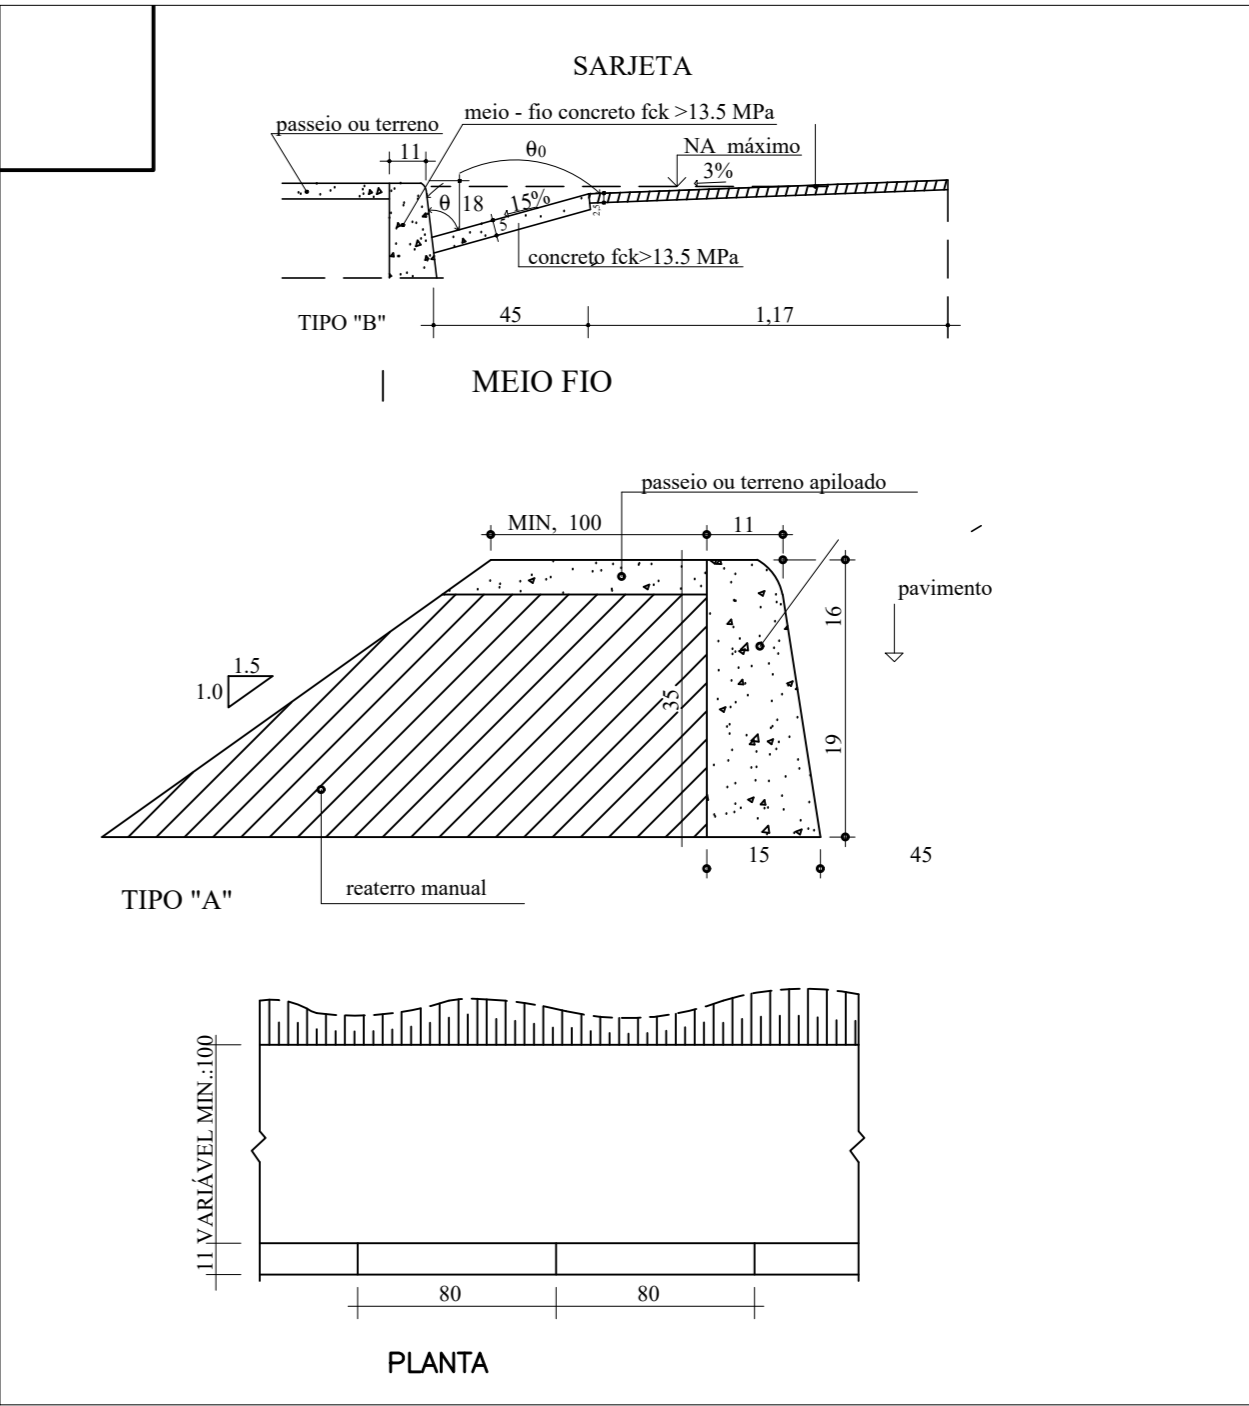

REVISÃO

DESCRIÇÃO

TIPO

ELABORADO

VERIFICADO

DATA

00

EMISSÃO INICIAL

03/03/2021

TIPOS DE EMISSÃO

A - PRELIMINAR  
B - P/ APROVAÇÃO  
C - P/ CONHECIMENTO

D - APROVADO  
E - P/ CORREÇÃO  
F - "AS BUILT"

G - CANCELADO

PREFEITURA MUNICIPAL DE LAGOA SANTA

RUA SÃO JOSÉ, Nº 260 - BARRIO CENTRO  
LAGOA SANTA-MG - CEP.: 33330-103  
TEL.: (31) 3868-1360

DRENAGEM PLUVIAL RUA VEREADOR ANTÔNIO DE PAULA ALVES, RUA VEREADOR ELIZEU ALVES DA SILVA, RUA LADUMILA DE ABREU - RECANTO DA LAGOA/AERONAUTAS

PROJETO DE DRENAGEM

AUTOR DO PROJETO:

CONTRATANTE DO PROJETO:

GUSTAVO MACHADO  
DUPRES TEIXEIRA  
CRA - 114.935/9

RESPONSÁVEL DA CONTRATANTE:

DATA: MARÇO/2021

ESCALA: INDICADA

CÓDIGO: PROJ-001

TÍTULO DOS DESENHOS: PLANTA BAIXA E DETALHES - TRECHO PREFEITURA

PRIMEIRO: 01/01

DIREITOS AUTORES RESERVADOS. PROIBIDO REPRODUÇÃO, DIVERSÃO OU ALTERAÇÃO SEM ORDEM ESCRITA DO AUTOR.

TÍTULO DOS DESENHOS: PROJETO RECANTO - TRECHO PREFEITURA