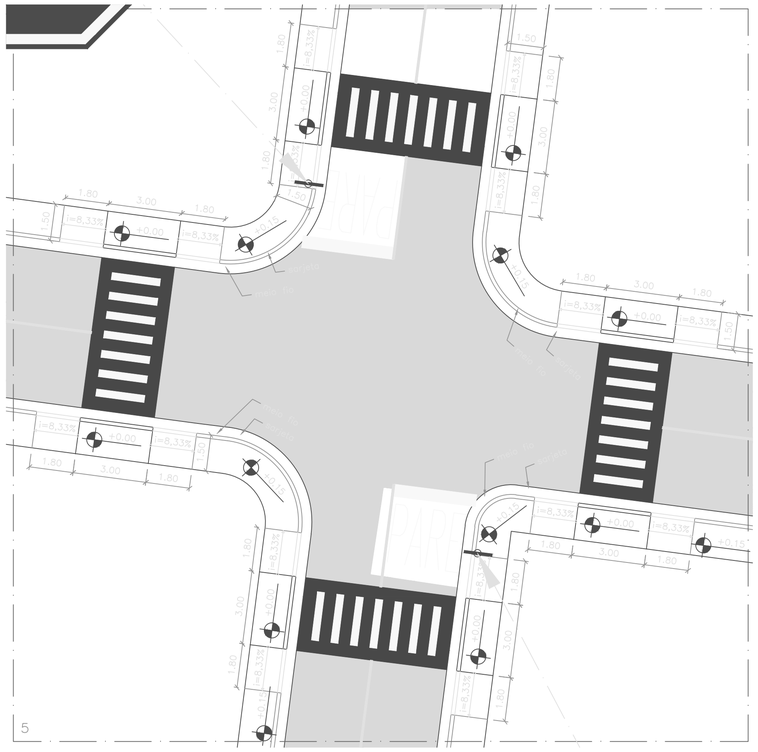

CRUZAMENTO 05
ESCALA 1:125

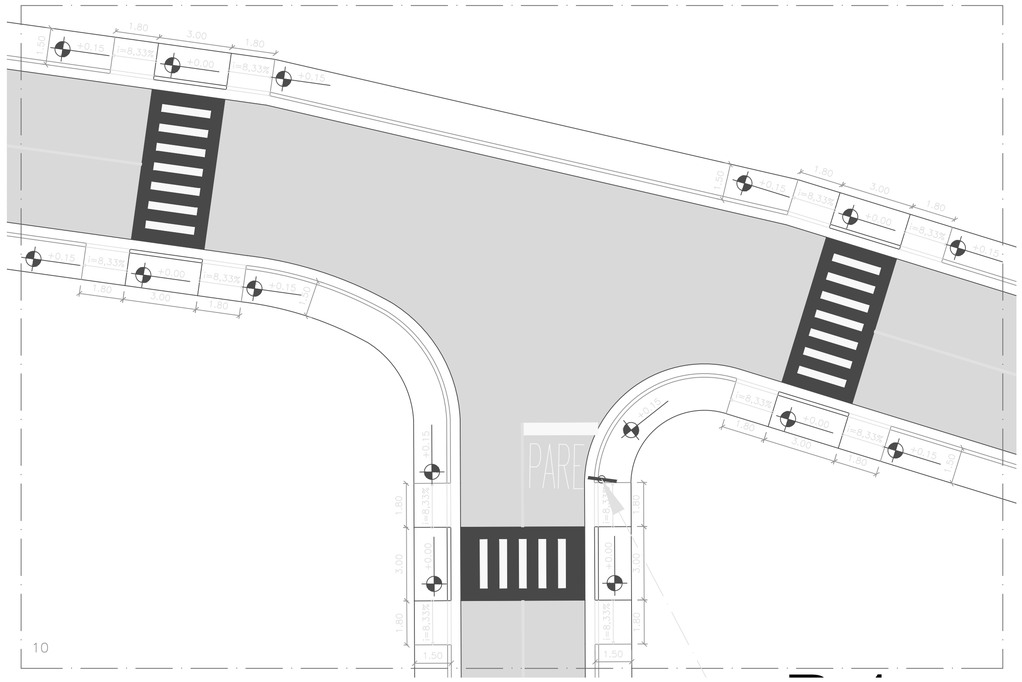

CRUZAMENTO 10
ESCALA 1:125

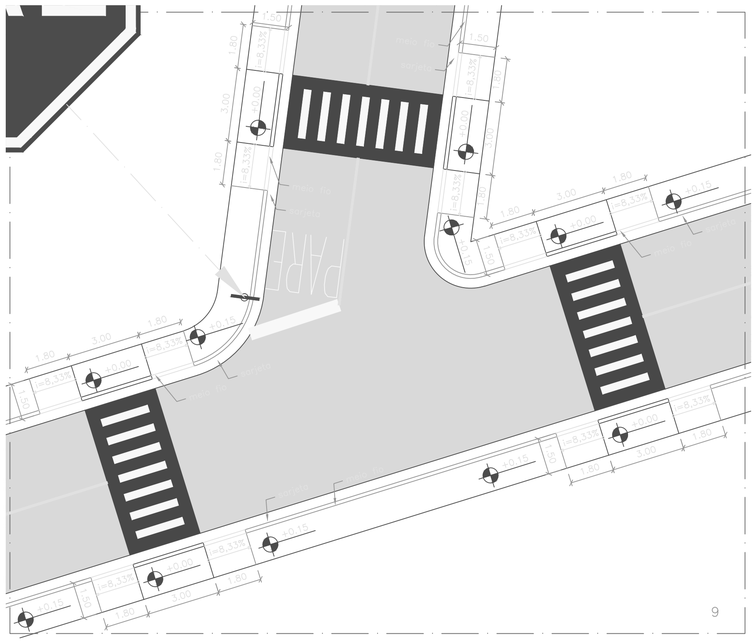

CRUZAMENTO 09
ESCALA 1:125

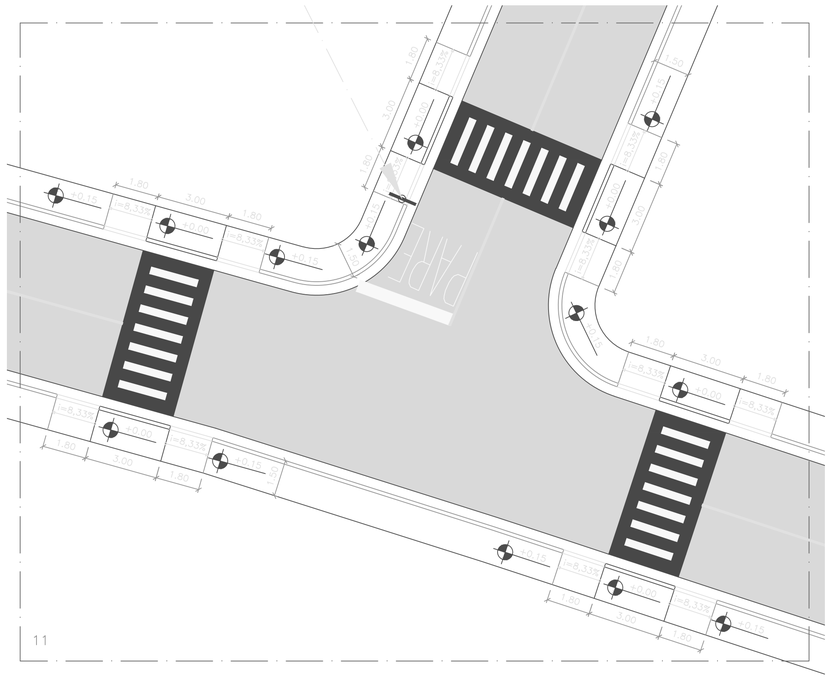

CRUZAMENTO 11
ESCALA 1:125

TÍTULO

PROJETO DE ACESSIBILIDADE DE CALÇADAS DO TRECHO DE PAVIMENTAÇÃO AERONAUTAS - RECANTO

DETALHES DO PROJETO

PROJETO URBANÍSTICO DE ACESSIBILIDADE/SINALIZAÇÃO
ASSUNTO

1:1000
ESCALA

FASE 1
FASES E TRECHOS

IMPLANTAÇÃO E DETALHES

OBSERVAÇÕES

AUTORES

SDU

RESPONSÁVEL PELO PROJETO ARQUITETÔNICO
SR. BRUNO R. G. FREITAS

Proprietária(a):
SECRETARIA DE DESENVOLVIMENTO URBANO / SDU
PREFEITURA MUNICIPAL DE LAGOA SANTA

FOLHA

02/02