




PRAÇA JARDIM IPÊ - CORTE AA
ESCALA 1:200

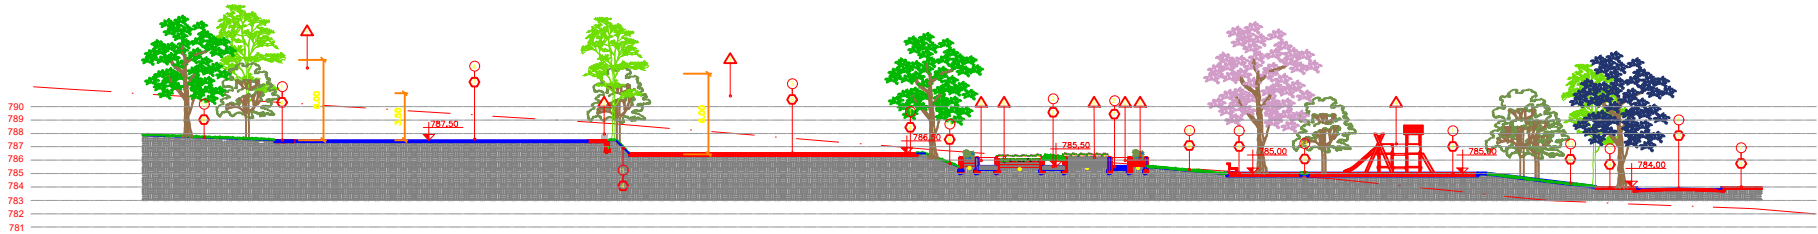

PRAÇA JARDIM IPÊ - CORTE BB
ESCALA 1:200

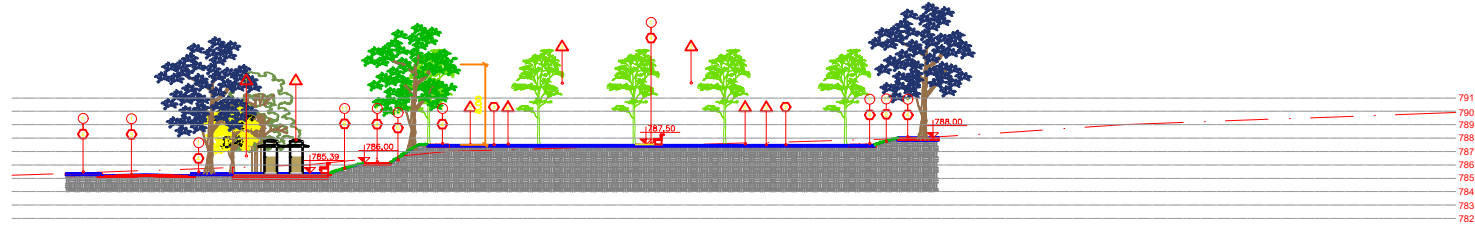

PRAÇA JARDIM IPÊ - CORTE CC
ESCALA 1:200

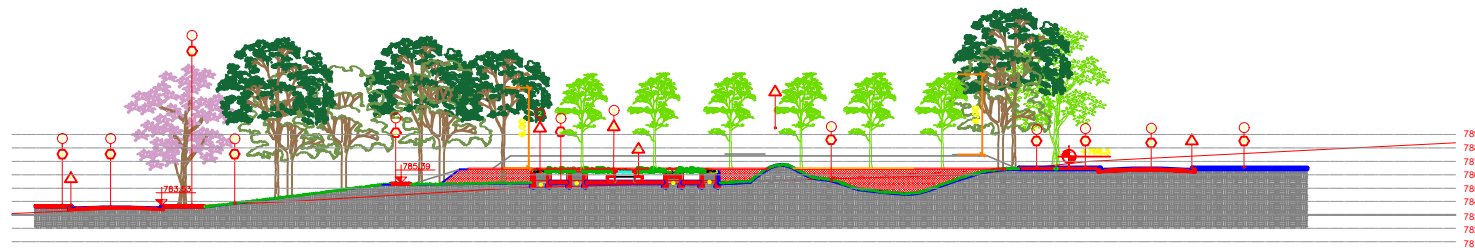

PRAÇA JARDIM IPÊ - CORTE DD
ESCALA 1:200

LEGENDA

SETORIZAÇÃO		NOTAS
○	PASSEIO A EXECUTAR	
○	JARDIM COMPARTILHADO	VER NOTA 1
○	QUADRA POLIESPORTIVA	
○	QUADRA ESPORTIVA VOLEY	VER NOTA 2
○	ESPAÇO DESTINADO A FEIRAS	
○	ÁREA DE PERMANÊNCIA	
○	ÁREA DE EQUIPAMENTOS INFANTIS	VER NOTA 3
○	ÁREA DE EQUIPAMENTOS DE ACADEMIA LIVRE	VER NOTA 3
○	GRAMADO ONDULADO LIVRE	VER NOTA 1
○	VIA EXISTENTE	
○	ÁREA DE PAISAGISMO	VER NOTA 1
ELEMENTOS EDIFICANTES		
△	GUARDA CORPO, CORRIMÃO E GUIA DE BALIZAMENTO	
△	MOBILIÁRIO URBANO - BANCO DE CONCRETO (32 UN)	
△	ALAMBRADO METÁLICO	
△	PLAYGROUND DE EUCALIPTO	VER NOTA 3
△	MURO DE ARRIMO	
△	JARDINEIRA SUSPensa	VER NOTA 1
△	BARRAQUINHAS	VER NOTA 4
△	MEIO FIO	
△	EQUIPAMENTO DE ACADEMIA LIVRE	VER NOTA 3
△	DIVISÓRIA DE JARDIM PARA PAISAGISMO	VER NOTA 1
△	CONJUNTO LIXEIRA DUPLA DE AÇO GALVANIZADO (34 UN)	
△	REBAIXAMENTO DE CALÇADA PARA ACESSIBILIDADE	
PISOS		
①	PISO INTERTRAVADO COR: VERMELHO	
②	PISO EMBORRACHADO COR AZUL	
③	PISO DE AREIA	
④	PISO DE CONCRETO	
⑤	PAVIMENTAÇÃO EM ASFALTO EXISTENTE	
⑥	PISO DE GRAMA	VER NOTA 1
⑦	PISO DRENANTE DE PEDRISCOS SEIXO ROLADO	
⑧	PISO DE CIMENTO COM PINTURA	
⑨	FORRAÇÃO (PAISAGISMO)	VER NOTA 1

NOTA 1 - Os serviços e os materiais referentes ao paisagismo, plantio de espécies ornamentais e o plantio da forração em grama serão executados e fornecidos pela Prefeitura Municipal de Lagoa Santa.

NOTA 2 - As demolições e remoções serão executadas pela Prefeitura Municipal de Lagoa Santa correrão de acordo com os projetos, planilhas orçamentárias ou sempre que houver necessidade conforme deliberação da contratante.

NOTA 3 - Os serviços e os materiais referentes à instalação do item Playground (equipamentos infantis) será executado e fornecido pela Prefeitura Municipal de Lagoa Santa.

NOTA 4 - O item "barraquinhas" está representado no projeto apenas para fins ilustrativos, sendo este um item cuja responsabilidade será da própria comunidade de moradores.

NOTA 5 - A posição das árvores existentes deverá ser conferida no local pela Prefeitura Municipal de Lagoa Santa, podendo haver pequenos ajustes executivos

PARA USO DA PREFEITURA MUNICIPAL DE LAGOA SANTA / MG	TERMO DE APROVAÇÃO DE PROJETO Projeto submetido a análise e apto a aprovação com base na legislação específica vigente e nas informações prestadas por RT e Proprietário. A alteração ou modificação deste projeto, acréscimo e/ou decréscimo de área construída, depende, sob pena de nulidade, de novo exame e aprovação da SMDU. APROVADO EM ____/____/20____ Analista _____ Diretor de Regulação Urbana _____	NÚMERO DO PROCESSO - OBS.:
	RESPONSÁVEL TÉCNICO EDGARD SAVOTTE LARA PROPRIETÁRIO (s) - DETALHE CORTES TÍTULO ANTEPROJETO USO PRAÇA LOTE ÁREA VERDE QUADRA 1 BAIRRO JARDIM IPÊ	CREA/CAU-MG A71267-1 CPF (s) - DATA 05 / 2021 FOLHA 02/08 A1 ARQ