


PRAÇA JARDIM IPÊ - DETALHE 4

PLANTA

ESCALA 1 : 50

JARDIM COMPARTILHADO

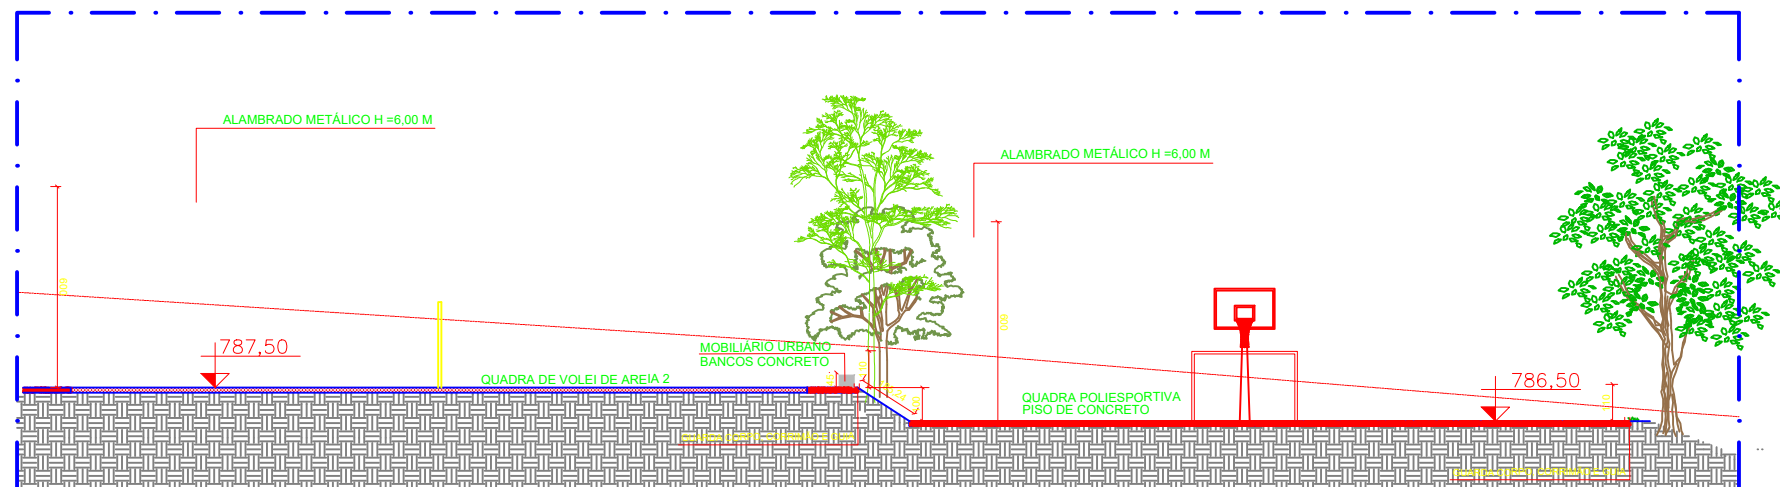


PRAÇA JARDIM IPÊ - DETALHE 3

CORTE AA

ESCALA 1 : 100

ÁREA DAS QUADRAS

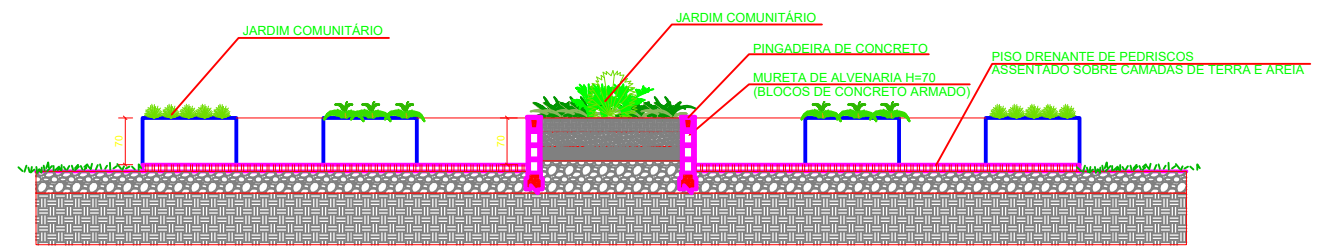


PRAÇA JARDIM IPÊ - DETALHE 4

CORTE AA

ESCALA 1 : 50

JARDIM COMPARTILHADO

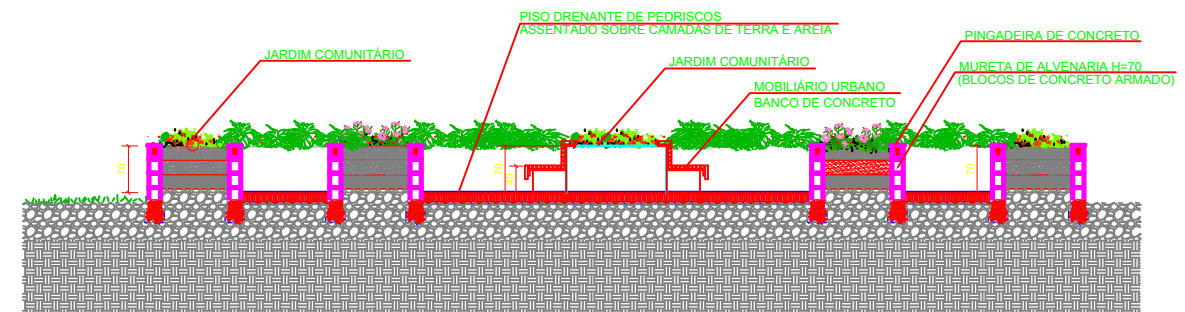

PRAÇA JARDIM IPÊ - DETALHE 4

CORTE BB

ESCALA 1 : 50

JARDIM COMPARTILHADO

NOTA 1 - Os serviços e os materiais referentes ao paisagismo, plantio de espécies ornamentais e o plantio da forração em grama serão executados e fornecidos pela Prefeitura Municipal de Lagoa Santa.

NOTA 2 - As demolições e remoções serão executadas pela Prefeitura Municipal de Lagoa Santa correrão de acordo com os projetos, planilhas orçamentárias ou sempre que houver necessidade conforme deliberação da contratante.

NOTA 3 - Os serviços e os materiais referentes à instalação do item Playground (equipamentos infantis) será executado e fornecido pela Prefeitura Municipal de Lagoa Santa.

NOTA 4 - O item "barraquinhas" está representado no projeto apenas para fins ilustrativos, sendo este um item cuja responsabilidade será da própria comunidade de moradores.

NOTA 5 - A posição das árvores existentes deverá ser conferida no local pela Prefeitura Municipal de Lagoa Santa, podendo haver pequenos ajustes executivos

PARA USO DA PREFEITURA MUNICIPAL DE LAGOA SANTA / MG	TERMO DE APROVAÇÃO DE PROJETO		NÚMERO DO PROCESSO	
	Projeto submetido a análise e apto a aprovação com base na legislação específica vigente e nas informações prestadas por RT e Proprietário. A alteração ou modificação deste projeto, acréscimo e/ou decréscimo de área construída, depende, sob pena de nulidade, de novo exame e aprovação da SMDU.		-	
	APROVADO EM ____/____/20____		OBS.:	
	Analista		Diretor de Regulação Urbana	
	RESPONSÁVEL TÉCNICO EDGARD SAVOTTE LARA		CREA/CAU-MG A71267-1	
PARA USO DO REQUERENTE	PROPRIETÁRIO (s)		CPF (s)	
	-		-	
	DETALHE DETALHE 3, 4		DATA 05 / 2021	
	TÍTULO ANTEPROJETO		FOLHA 07/08	
	USO PRAÇA	QUADRA 1	BAIRRO JARDIM IPÊ	ARQ