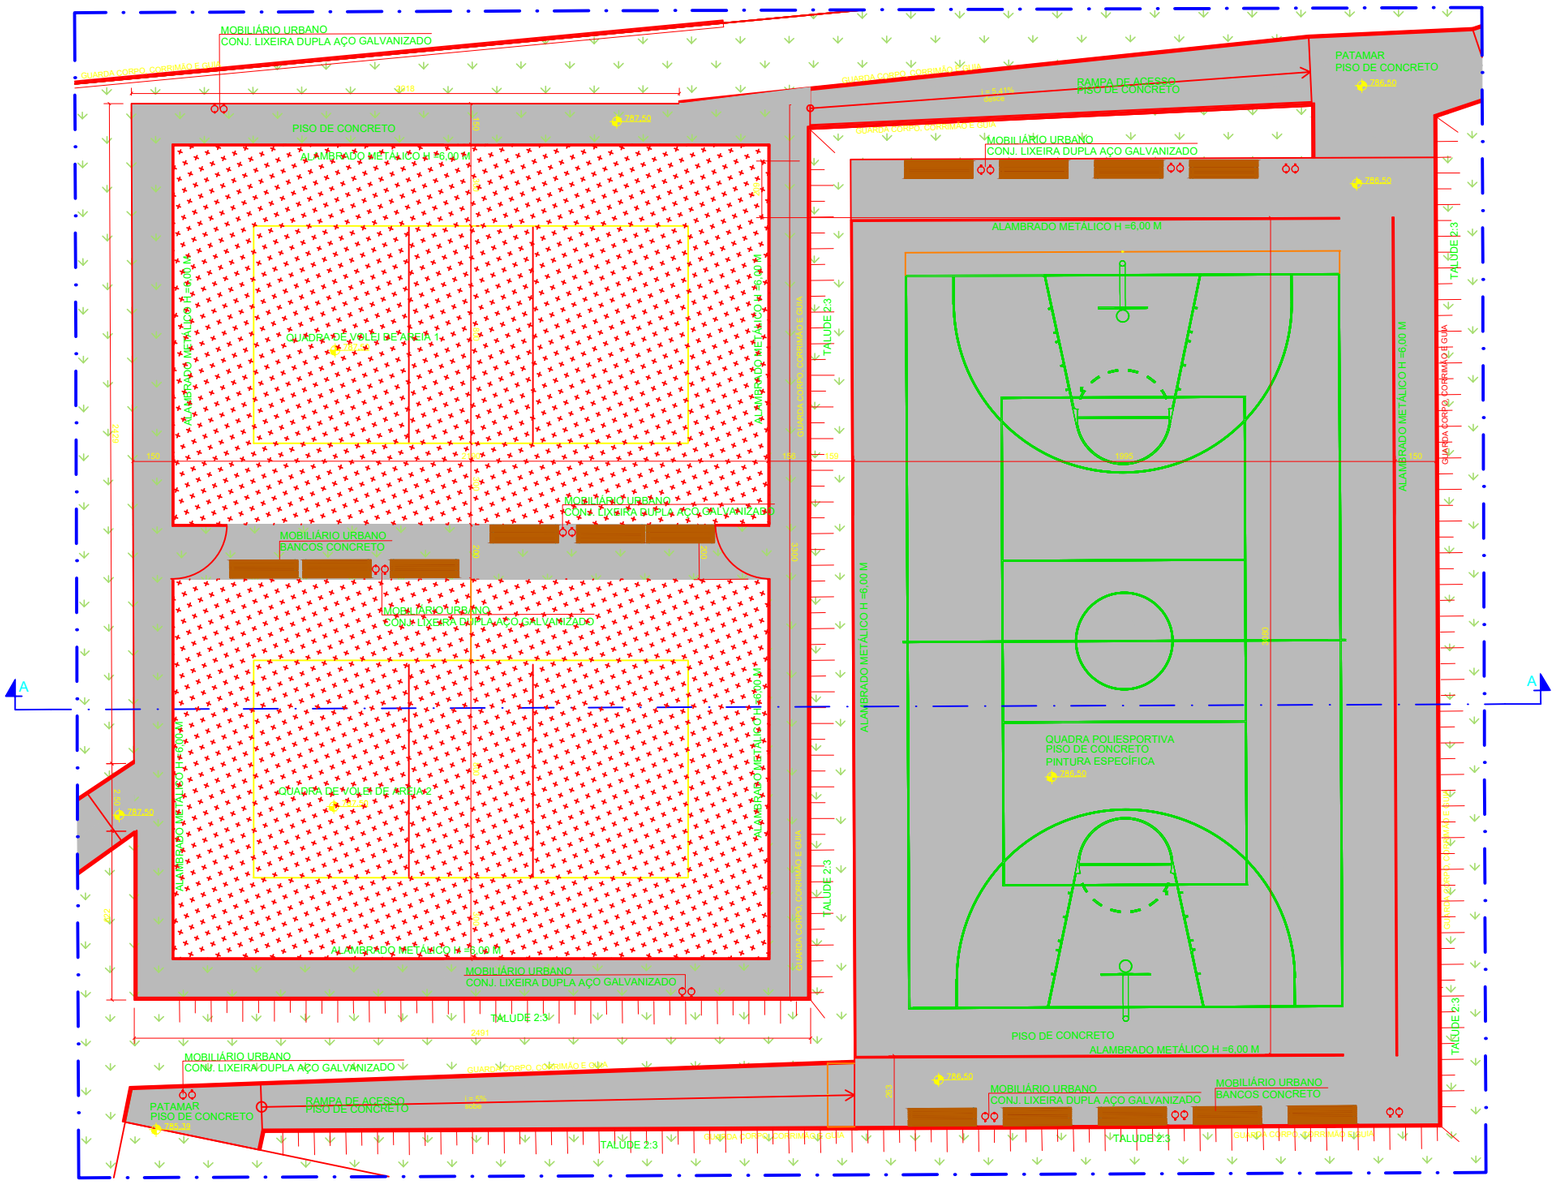

PRAÇA JARDIM IPÊ - DETALHE 3

PLANTA

ESCALA 1 : 100

ÁREA DAS QUADRAS

NOTA 1 - Os serviços e os materiais referentes ao paisagismo, plantio de espécies ornamentais e o plantio da forração em grama serão executados e fornecidos pela Prefeitura Municipal de Lagoa Santa.

NOTA 2 - As demolições e remoções serão executadas pela Prefeitura Municipal de Lagoa Santa correrão de acordo com os projetos, planilhas orçamentárias ou sempre que houver necessidade conforme deliberação da contratante.

NOTA 3 - Os serviços e os materiais referentes à instalação do item Playground (equipamentos infantis) será executado e fornecido pela Prefeitura Municipal de Lagoa Santa.

NOTA 4 - O item "barraquinhas" está representado no projeto apenas para fins ilustrativos, sendo este um item cuja responsabilidade será da própria comunidade de moradores.

NOTA 5 - A posição das árvores existentes deverá ser conferida no local pela Prefeitura Municipal de Lagoa Santa, podendo haver pequenos ajustes executivos

PARA USO DA PREFEITURA MUNICIPAL DE LAGOA SANTA / MG

TERMO DE APROVAÇÃO DE PROJETO

Projeto submetido a análise e apto a aprovação com base na legislação específica vigente e nas informações prestadas por RT e Proprietário.
A alteração ou modificação deste projeto, acréscimo e/ou decréscimo de área construída, depende, sob pena de nulidade, de novo exame e aprovação da SMDU.

APROVADO EM ____/____/20____.

Analista

Diretor de Regulação Urbana

NÚMERO DO PROCESSO
–

OBS.:

PARA USO DO REQUERENTE

PROJETO

RESPONSÁVEL TÉCNICO: EDGARD SAVIOTTE LARA			CREA/CAU-MG: A71267-1	
PROPRIETÁRIO (s): –			CPF (s): –	
DETALHE: DETALHE 3				
TÍTULO: ANTEPROJETO				
USO: PRAÇA			DATA: 05 / 2021	
LOTE: ÁREA VERDE	QUADRA: 1	BAIRRO: JARDIM IPÊ	FOLHA: 06/08	A1 ARQ