


PRAÇA JARDIM IPÊ - DETALHE 2

PLANTA

ÁREA DE EQUIPAMENTOS INFANTIS

ESCALA 1 : 50

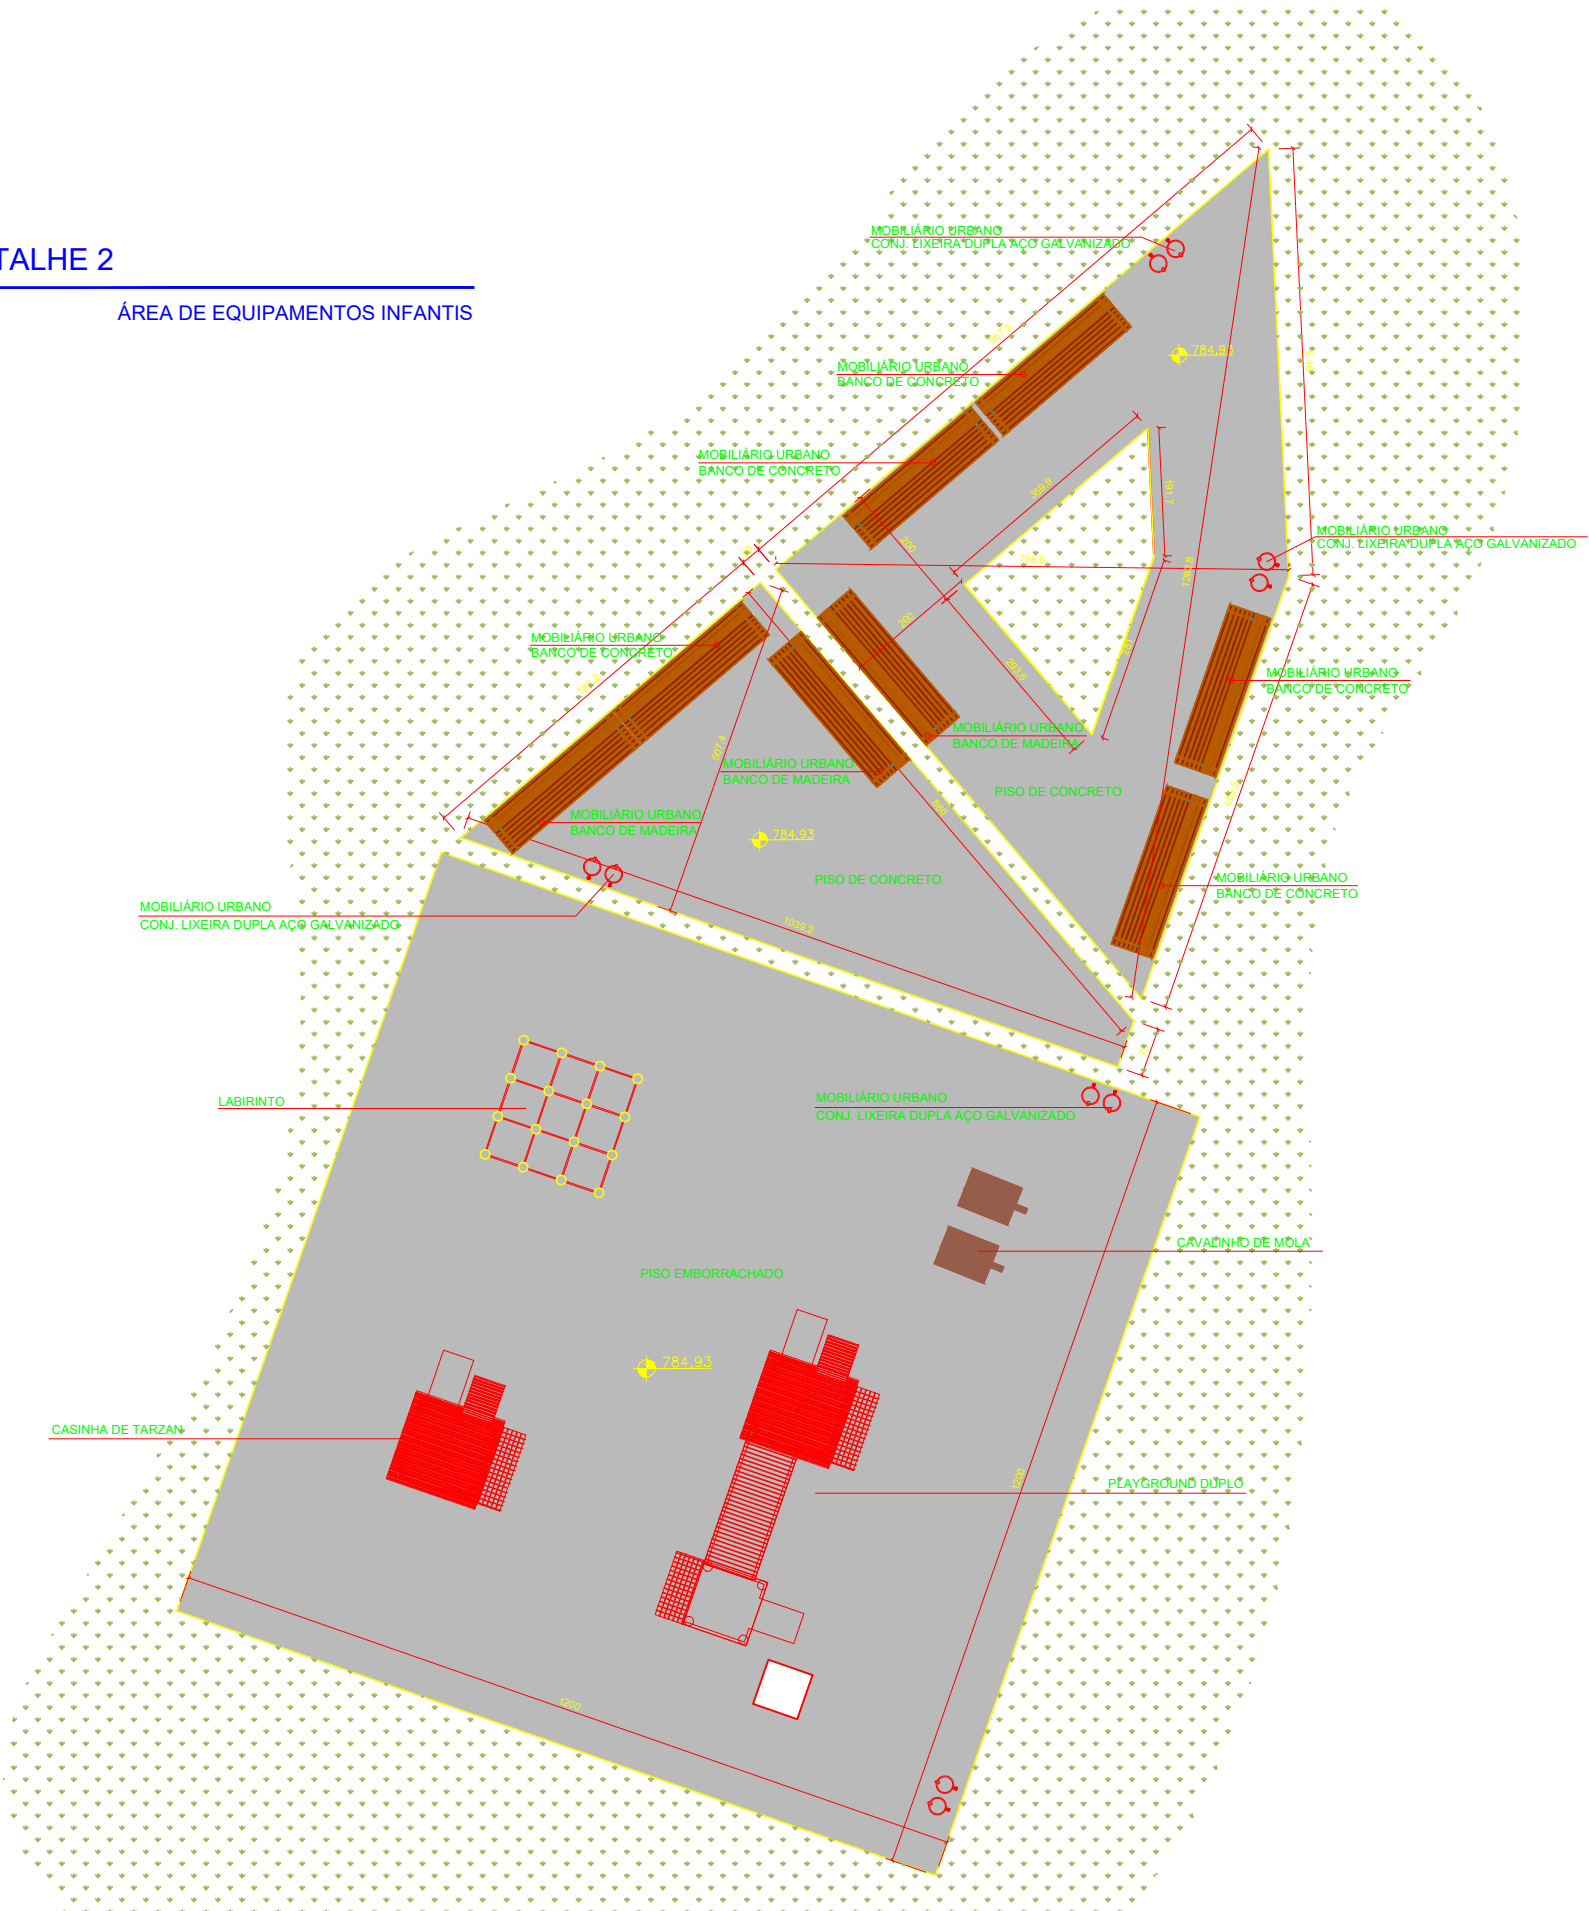

- NOTA 1 - Os serviços e os materiais referentes ao paisagismo, plantio de espécies ornamentais e o plantio da forração em grama serão executados e fornecidos pela Prefeitura Municipal de Lagoa Santa.
- NOTA 2 - As demolições e remoções serão executadas pela Prefeitura Municipal de Lagoa Santa correrão de acordo com os projetos, planilhas orçamentárias ou sempre que houver necessidade conforme deliberação da contratante.
- NOTA 3 - Os serviços e os materiais referentes à instalação do item Playground (equipamentos infantis) será executado e fornecido pela Prefeitura Municipal de Lagoa Santa.
- NOTA 4 - O item "barraquinhas" está representado no projeto apenas para fins ilustrativos, sendo este um item cuja responsabilidade será da própria comunidade de moradores.
- NOTA 5 - A posição das árvores existentes deverá ser conferida no local pela Prefeitura Municipal de Lagoa Santa, podendo haver pequenos ajustes executivos

PARA USO DA PREFEITURA MUNICIPAL DE LAGOA SANTA / MG	TERMO DE APROVAÇÃO DE PROJETO		NÚMERO DO PROCESSO	
	Projeto submetido a análise e apto a aprovação com base na legislação específica vigente e nas informações prestadas por RT e Proprietário. A alteração ou modificação deste projeto, acréscimo e/ou decréscimo de área construída, depende, sob pena de nulidade, de novo exame e aprovação da SMDU.		-	
PARA USO DO REQUERENTE	APROVADO EM ____/____/20____		OBS.:	
	Analista			
	Diretor de Regulação Urbana			
	RESPONSÁVEL TÉCNICO		CREA/CAU-MG	
	EDGARD SAVOTTE LARA		A71267-1	
	PROPRIETÁRIO (s)		CPF (s)	
PROJETO	-		-	
	DETALHE			
	DETALHE 2			
	TÍTULO			
	ANTEPROJETO			
	USO		DATA	
PRAÇA			05 / 2021	
	LOTE		FOLHA	
	1		05/08 A1 ARQ	
ÁREA VERDE	QUADRA		BAIRRO	
			JARDIM IPÊ	