









CORTE AA
ESCALA 1:50

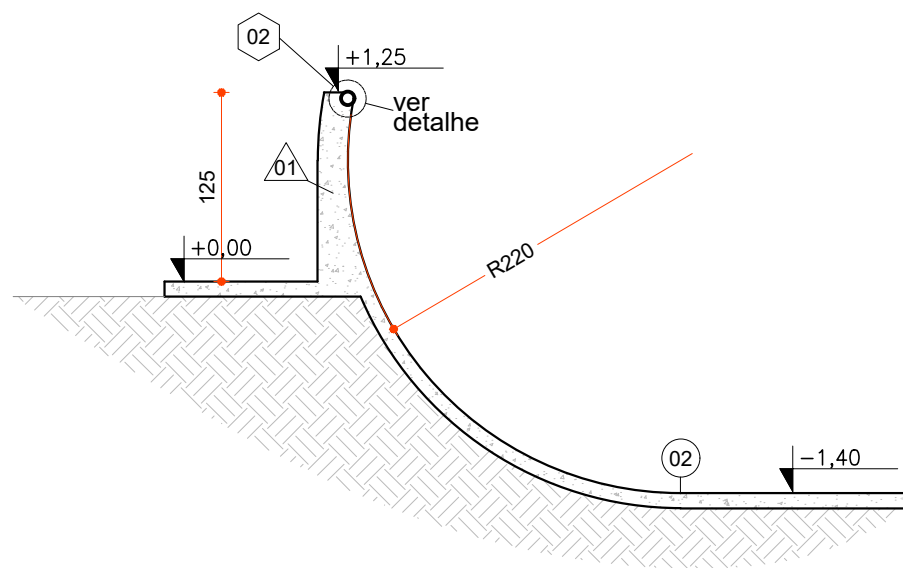

CORTE BB
ESCALA 1:50

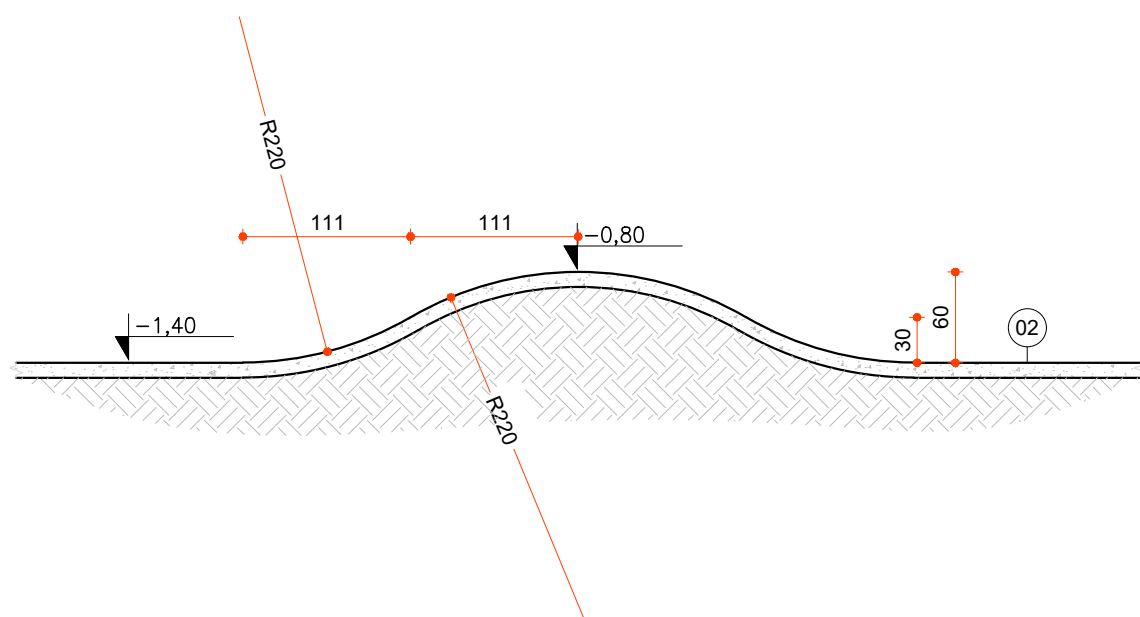

CORTE CC
ESCALA 1:50

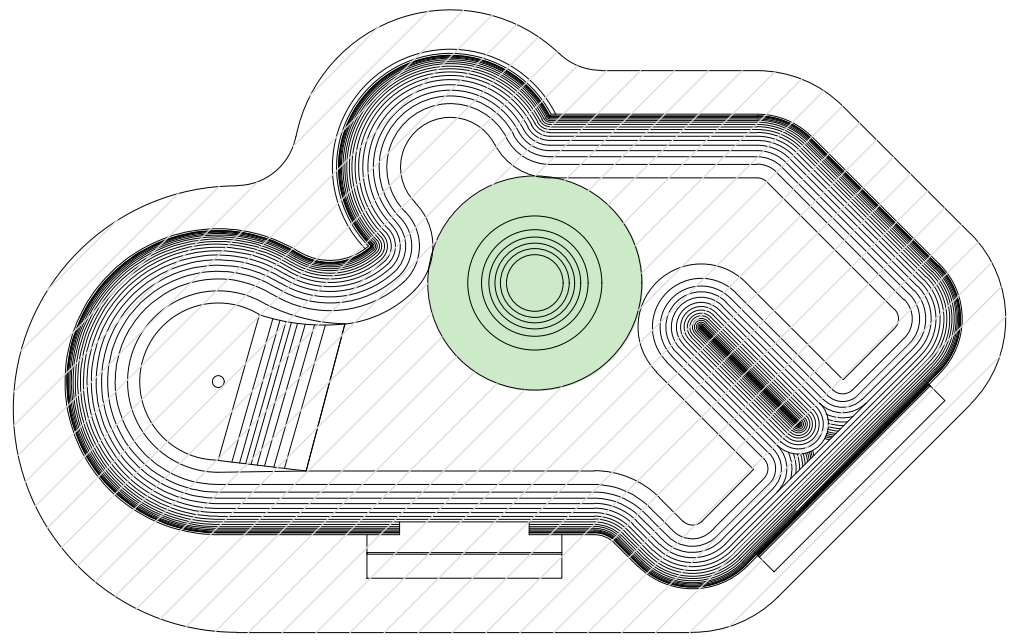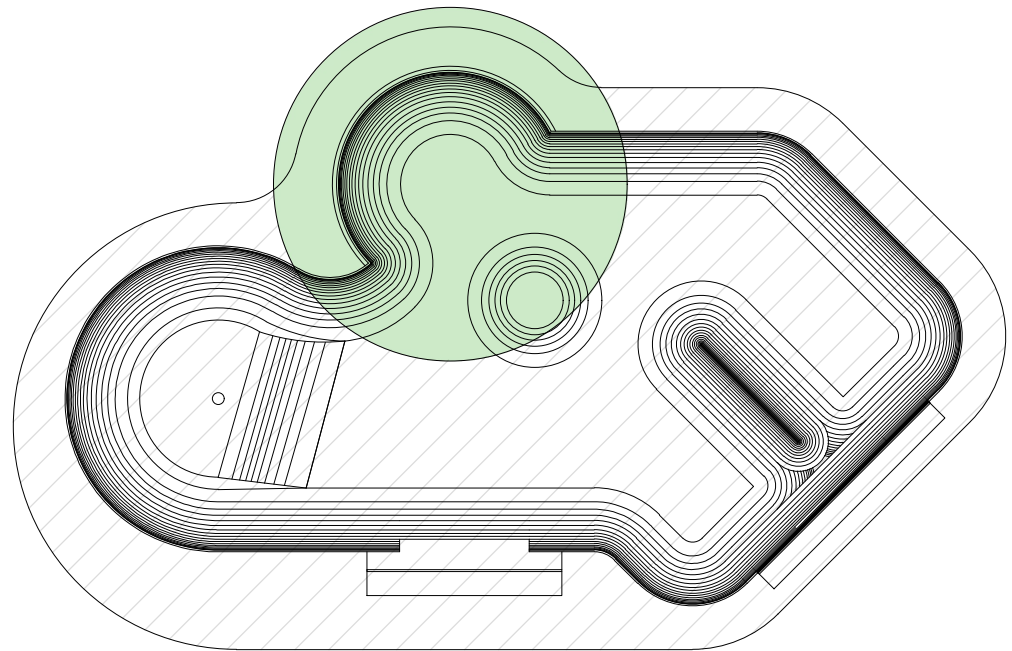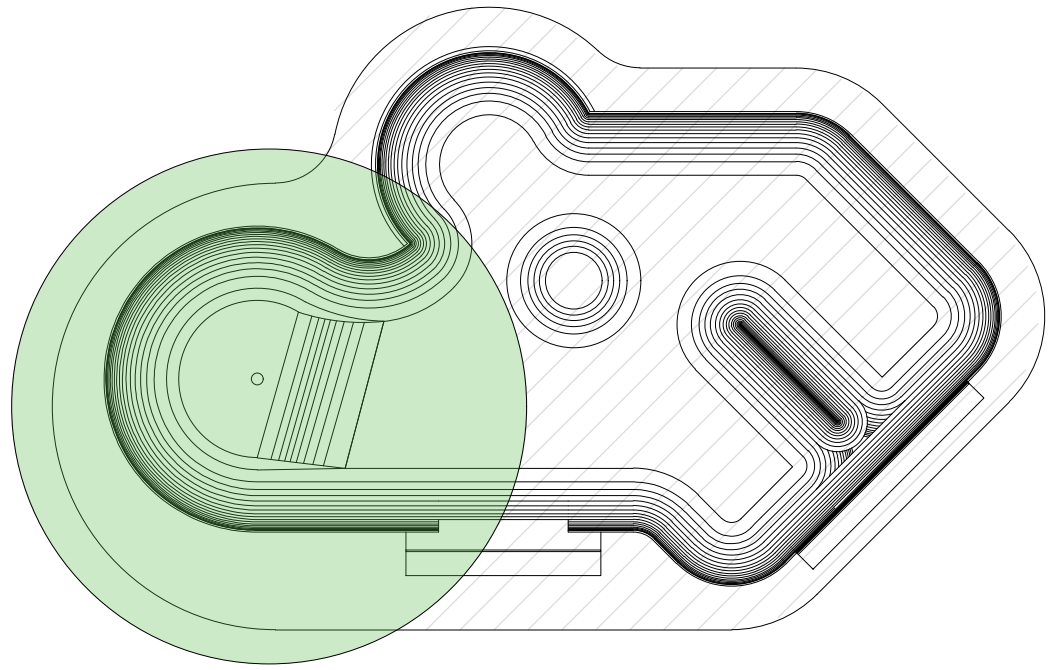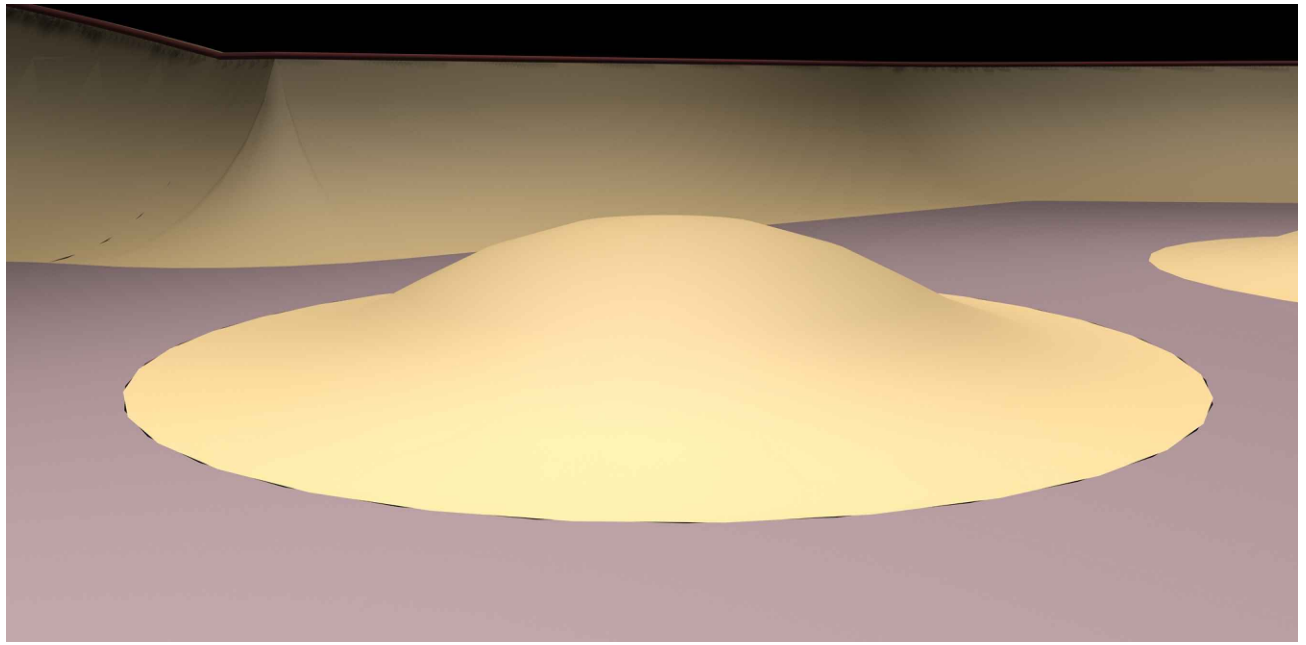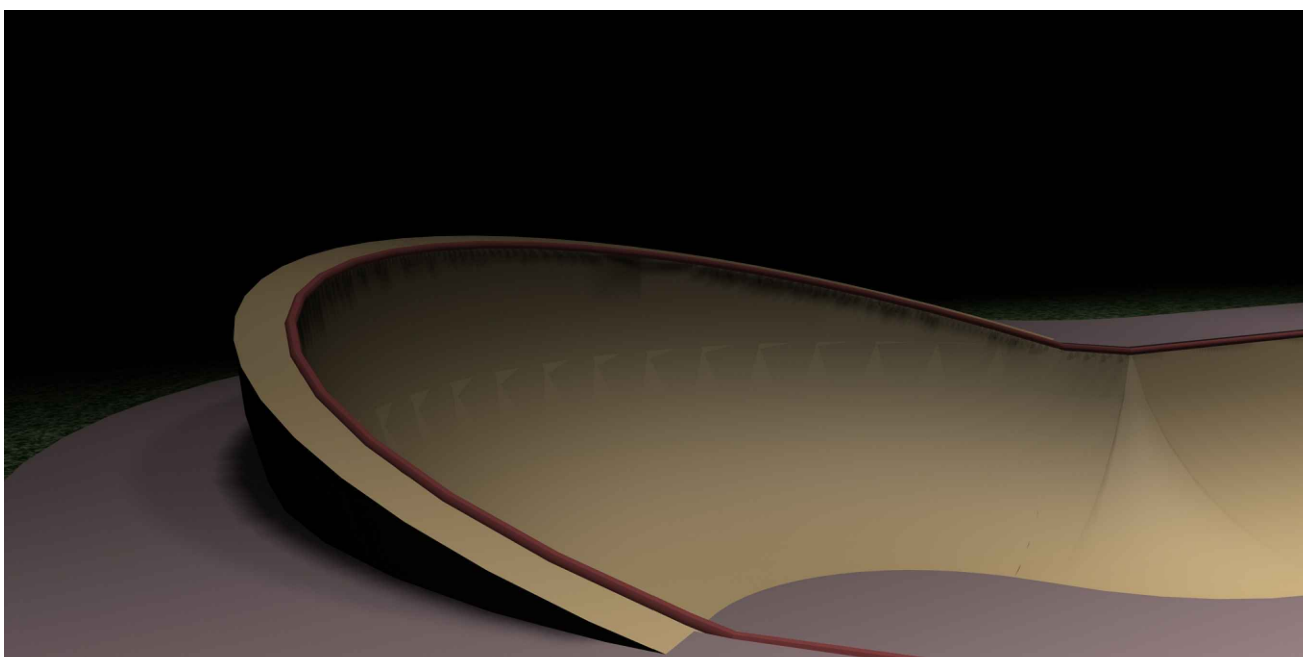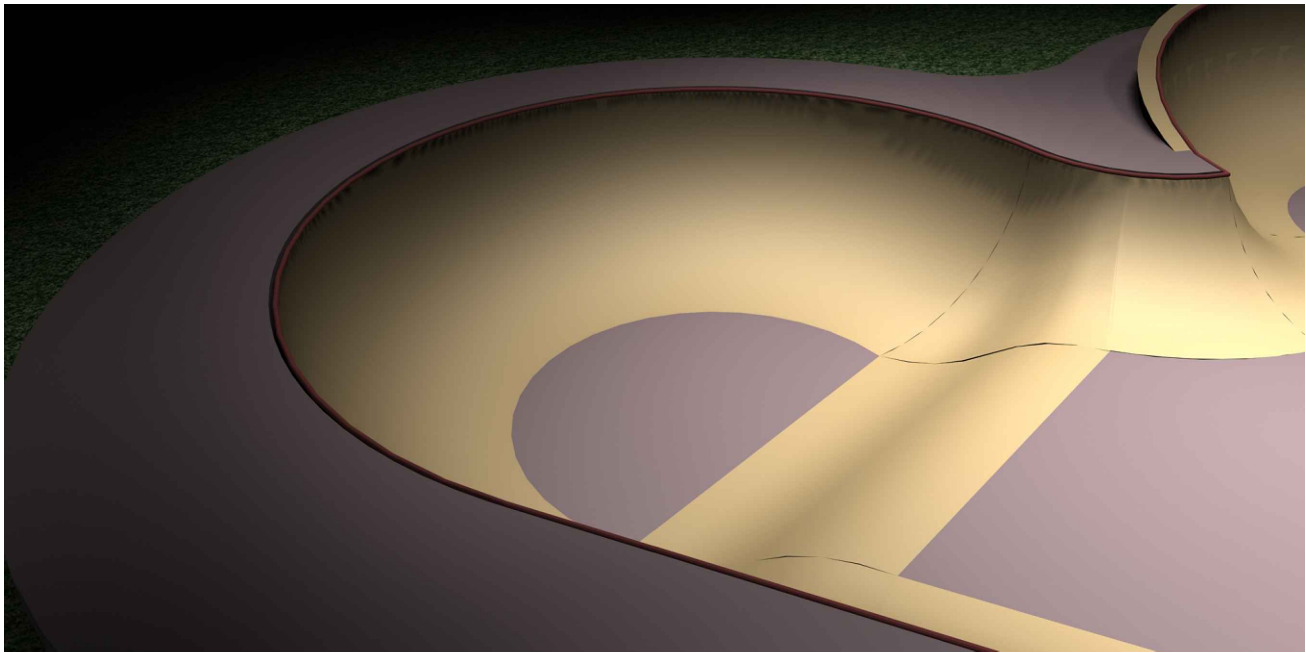

ESPECIFICAÇÕES

VER ESPECIFICAÇÕES COMPLETAS NO MEMORIAL DESCRITIVO

PISO

01	PISO DE ALTA RESISTÊNCIA EM CONCRETO ARMADO FCK=30MPa POLIDO MECÂNICAMENTE. PIGMENTADO NA COR CINZA ESCURO. PIGMENTO A BASE DE ÓXIDO DE FERRO
02	PISO DE ALTA RESISTÊNCIA EM CONCRETO ARMADO FCK=30MPa POLIDO MANUALMENTE. PIGMENTADO NA COR CINZA ESCURO. PIGMENTO A BASE DE ÓXIDO DE FERRO
03	GRAMA ESMERALDA Zoysia japonica

PAREDE

01	ALVENARIA EM BLOCO DE CONCRETO ESTRUTURAL 14x19x39cm REBOCADA E PINTADA COM TINTA ACRILICA PREMIUM FOSCO, CÔD. RM019 COR MEL, REF.: SUVINIL OU EQUIVALENTE
02	PEITORIL EM TUBO DE AÇO D=2" e= 1.5mm C/ ACABAMENTO PINTURA ESMALTE CÔD. R588 COR SETE CHAVES REF.: SUVINIL OU EQUIVALENTE SOBRE FUNDO ZARCÃO

ACABAMENTOS

01	PERFIL DE METALON 100x100mm (CHAPA 14) RECHEADO DE CONCRETO ACABAMENTO EM PINTURA ESMALTE, CÔD. R588 COR SETE CHAVES, REF.: SUVINIL OU EQUIVALENTE SOBRE FUNDO ZARCÃO.
02	PERFIL DE METALON 100x50mm (CHAPA 14) RECHEADO DE CONCRETO ACABAMENTO EM PINTURA ESMALTE, CÔD. R588 COR SETE CHAVES, REF.: SUVINIL OU EQUIVALENTE SOBRE FUNDO ZARCÃO.
03	TUBO EM AÇO GALVANIZADO D=2,5" e=3mm ACABAMENTO EM PINTURA ESMALTE, CÔD. R588 COR SETE CHAVES, REF.: SUVINIL OU EQUIVALENTE SOBRE FUNDO ZARCÃO.
04	REVSTIMENTO EM PASTILHAS DE PORCELANATO, ACABAMENTO ESMALTADO, COR CREARE CIMENTO, DIM: 5X5CM, APLICADA EM 3 FILEIRAS NA BORDA DO BOWL. REF.: PORTINARI OU EQUIVALENTE.

NOTAS

OBSERVAÇÕES GERAIS:

- 1 - CONFERIR MEDIDAS NO LOCAL
- 2 - NÃO UTILIZAR ESCALA SOBRE PAPEL
- 3 - EM CASO DE CONFLITO DE COTAS, PREVALECE A DO DESENHO DE MAIOR ESCALA
- 4 - EM CASO DE DÚVIDAS, CONSULTE SEMPRE O RESPONSÁVEL TÉCNICO
- 5 - REPRODUÇÃO TOTAL OU PARCIAL DESTES DESENHOS É PROIBIDA, DIREITOS AUTORAIS. RESERVADOS DE ACORDO COM A LEI FEDERAL 9.610 DE 19 FEVEREIRO DE 1998
- 6 - OBRA A SER EXECUTADA POR EQUIPE ESPECIALIZADA EM CONSTRUÇÃO DE PISTA DE SKATE.

REVISÃO	DESCRIÇÃO	TIPO	ELABORADO	VERIFICADO	DATA
00	EMIÇÃO INICIAL	EXE	ABM	MMGA	11/2020

TIPOS DE EMISSÃO	ATP - ANTEPROJETO BSC - BÁSICO EXE - EXECUTIVO	APV - APROVADO PCT - P/ CONSTRUÇÃO ASB - "AS BUILT"	CNC - CANCELADO
------------------	--	---	-----------------

ELABORAÇÃO:
OPUS PROJETOS
RUA ARAGUARI, Nº741, SALA 10 - BARRO PRETO
BELO HORIZONTE-MG
TEL.: (31) 3347-4405 / (31) 3347-7079 / (31) 3571-1820
EMAIL: contato@grupoprojetosengenharia.com.br

REALIZAÇÃO:
PREFEITURA MUNICIPAL DE LAGOA SANTA
RUA SÃO JOÃO, Nº280 - CENTRO
LAGOA SANTA-MG - CEP.: 33400-000
TEL.: (31) 3688-1360

PROJETO DE PISTA DE SKATE
LINDOLFO DO C VIANA, LAGOA SANTA - MG

PROJETO DE ARQUITETURA

AUTORIA DO PROJETO:	CONTRATANTE DO PROJETO:	RESPONSÁVEL DA CONTRATANTE
ANÍBAL BRAVIM DE MEIRA CAU - 65533-3	ISABELA CRISTINA GONÇALVES LACERDA CAU - 214733-5	

DATA: NOVEMBRO/2020	ESCALA: 1/50	CÓDIGO: PRJ-ARQ
------------------------	-----------------	--------------------

TÍTULO DOS DESENHOS: CORTE AA BOWL CORTE BB BOWL CORTE CC BOWL	PRANCHAS: 14 / 18
---	-----------------------------

DIREITOS AUTORAIS RESERVADOS: PROIBIDO REPRODUÇÃO, DIVULGAÇÃO OU ALTERAÇÃO SEM ORDEM EXPRESSA DO AUTOR.

TÍTULO DOS DESENHOS:
PRJ-EXE-ARQ-UGS-PSK-0101-REV00