




**CORTE NN**  
ESCALA 1:50

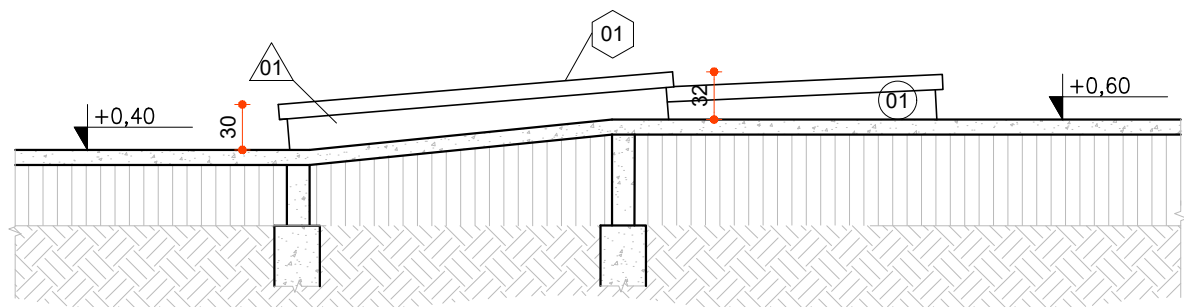


**CORTE OO**  
ESCALA 1:50

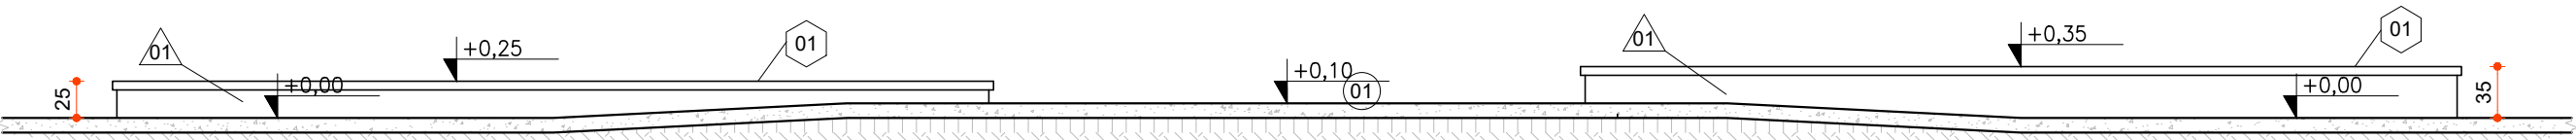









**CORTE PP**  
ESCALA 1:50

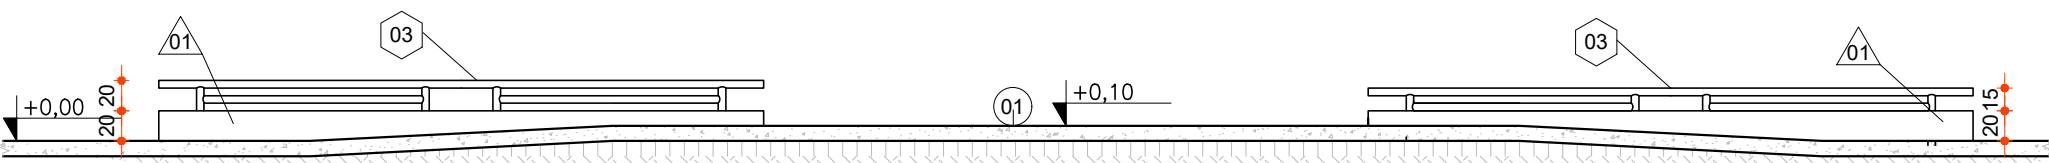

**CORTE QQ**  
ESCALA 1:50

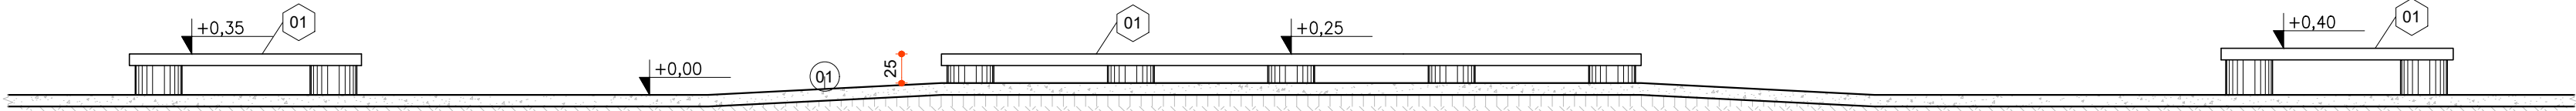

**CORTE RR**  
ESCALA 1:50

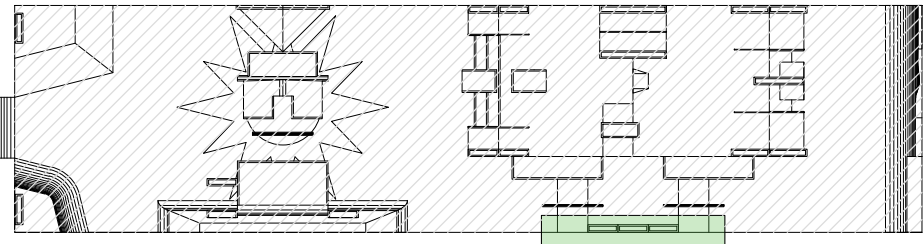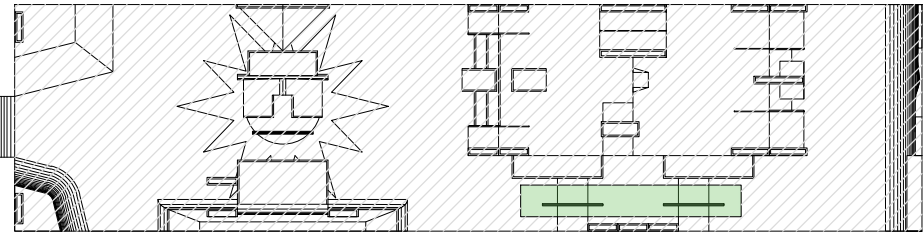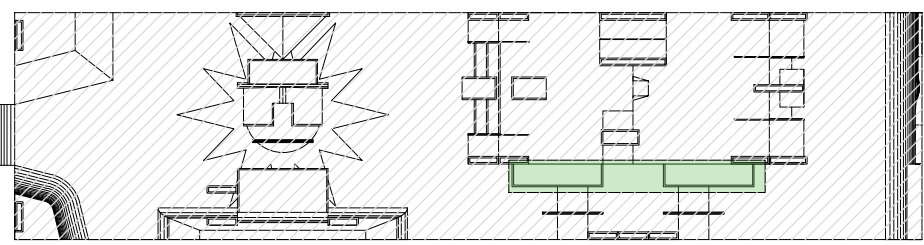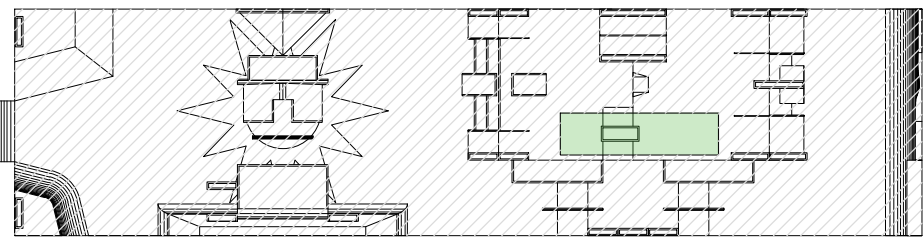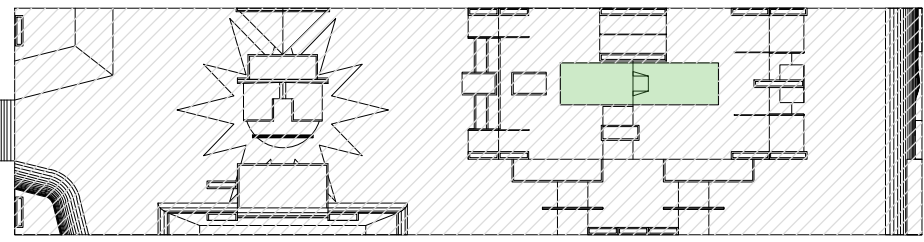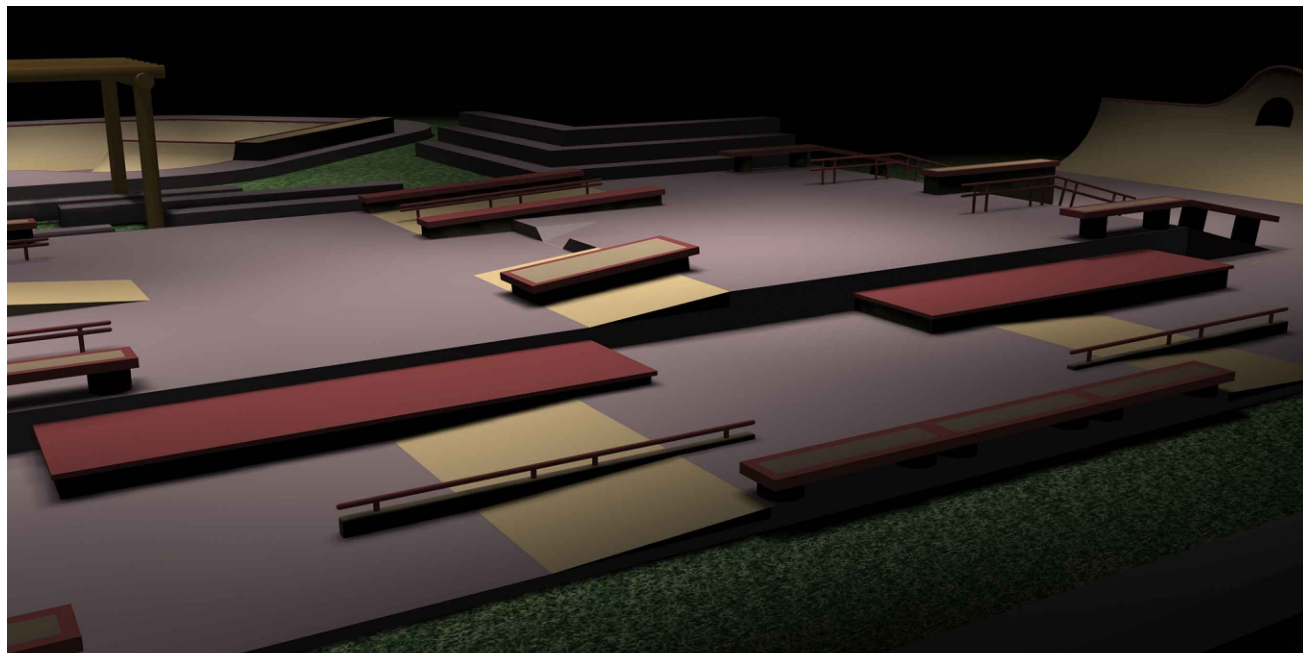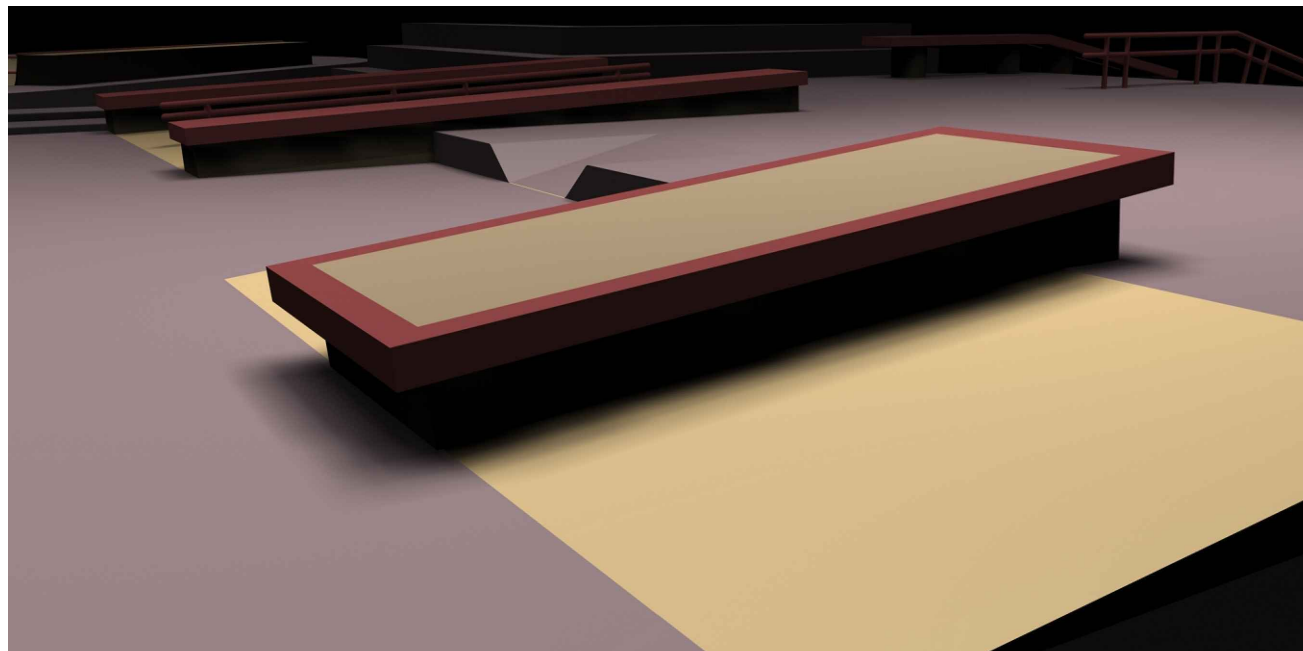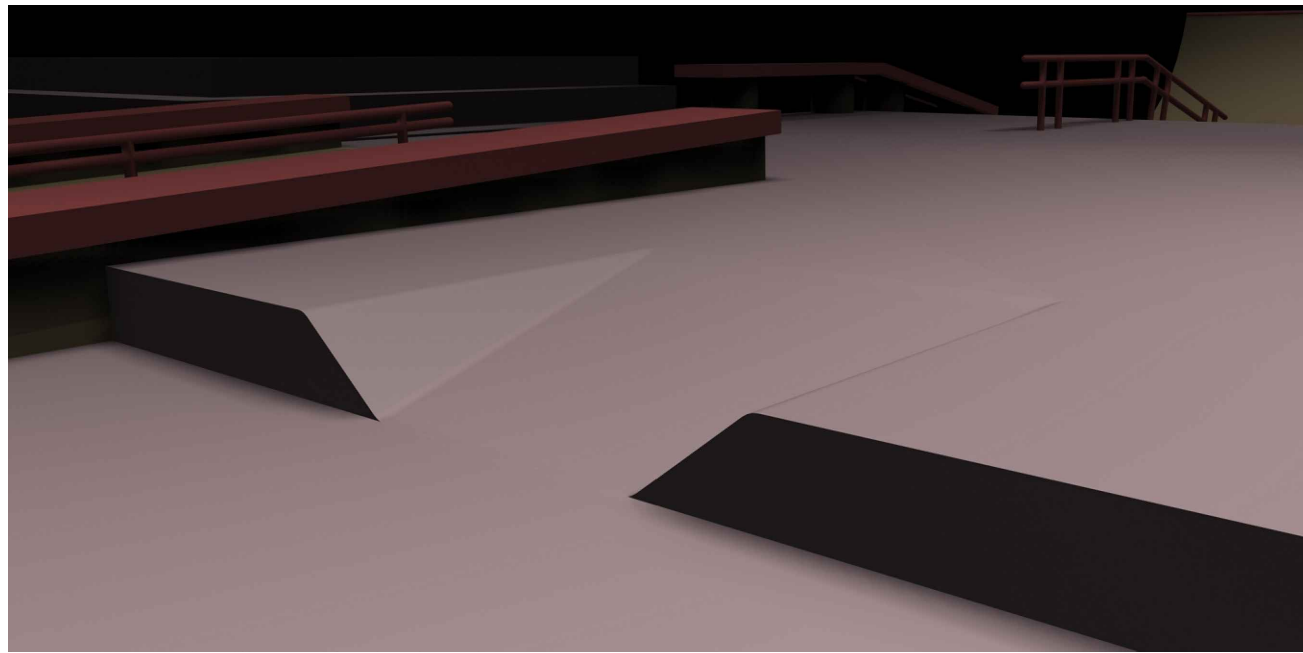

## ESPECIFICAÇÕES

VER ESPECIFICAÇÕES COMPLETAS NO MEMORIAL DESCRITIVO

### PISO

- 01** PISO DE ALTA RESISTÊNCIA EM CONCRETO ARMADO FCK=30MPa POLIDO MECÂNICAMENTE. PIGMENTADO NA COR CINZA ESCURO. PIGMENTO A BASE DE ÓXIDO DE FERRO
- 02** PISO DE ALTA RESISTÊNCIA EM CONCRETO ARMADO FCK=30MPa POLIDO MANUALMENTE. PIGMENTADO NA COR CINZA ESCURO. PIGMENTO A BASE DE ÓXIDO DE FERRO
- 03** GRAMA ESMERALDA *Zoysia japonica*

### PAREDE

- 01** ALVENARIA EM BLOCO DE CONCRETO ESTRUTURAL 14x19x39cm REBOCADA E PINTADA COM TINTA ACRILICA PREMIUM FOSCO. CÔD. RM019 COR MEL. REF.: SUVINIL OU EQUIVALENTE
- 02** PEITORIL EM TUBO DE AÇO D=2" e=1.5mm C/ ACABAMENTO PINTURA ESMALTE CÔD. R588 COR SETE CHAVES REF.: SUVINIL OU EQUIVALENTE SOBRE FUNDO ZARCÃO

### ACABAMENTOS

- 01** PERFIL DE METALON 100x100mm (CHAPA 14) RECHEADO DE CONCRETO ACABAMENTO EM PINTURA ESMALTE. CÔD. R588 COR SETE CHAVES REF.: SUVINIL OU EQUIVALENTE SOBRE FUNDO ZARCÃO.
- 02** PERFIL DE METALON 100x50mm (CHAPA 14) RECHEADO DE CONCRETO ACABAMENTO EM PINTURA ESMALTE. CÔD. R588 COR SETE CHAVES REF.: SUVINIL OU EQUIVALENTE SOBRE FUNDO ZARCÃO.
- 03** TUBO EM AÇO GALVANIZADO D=2,5" e=3mm ACABAMENTO EM PINTURA ESMALTE. CÔD. R588 COR SETE CHAVES REF.: SUVINIL OU EQUIVALENTE SOBRE FUNDO ZARCÃO.
- 04** REVSTIMENTO EM PASTILHAS DE PORCELANATO, ACABAMENTO ESMALTADO. COR CREARE CIMENTO, DIM: 5X5CM, APLICADA EM 3 FILEIRAS NA BORDA DO BOWL. REF.: PORTINARI OU EQUIVALENTE.

### NOTAS

- OBSERVAÇÕES GERAIS:
- 1 - CONFERIR MEDIDAS NO LOCAL
  - 2 - NÃO UTILIZAR ESCALA SOBRE PAPEL
  - 3 - EM CASO DE CONFLITO DE COTAS, PREVALECE A DO DESENHO DE MAIOR ESCALA
  - 4 - EM CASO DE DÚVIDAS, CONSULTE SEMPRE O RESPONSÁVEL TÉCNICO
  - 5 - REPRODUÇÃO TOTAL OU PARCIAL DESTE DESENHO ESTÁ PROIBIDA, DIREITOS AUTORAIS. RESERVADOS DE ACORDO COM A LEI FEDERAL 9.610 DE 19 FEVEREIRO DE 1998
  - 6 - OBRA A SER EXECUTADA POR EQUIPE ESPECIALIZADA EM CONSTRUÇÃO DE PISTA DE SKATE.

REVISÃO	DESCRIÇÃO	TIPO	ELABORADO	VERIFICADO	DATA
00	EMIÇÃO INICIAL	EXE	ABM	MMGA	11/2020

TIPOS DE EMISSÃO	ATP - ANTEPROJETO BSC - BÁSICO EXE - EXECUTIVO	APV - APROVADO PCT - P/ CONSTRUÇÃO ASB - "AS BUILT"	CNC - CANCELADO
------------------	--	---	-----------------

ELABORAÇÃO:

**Opus Projetos**

RUA ARAGUARI, Nº741, SALA 10 - BARRO PRETO  
BELO HORIZONTE-MG  
TEL.: (31) 3347-4405 / (31) 3347-7079 / (31) 3571-1920  
EMAIL: contato@grupoprojetosengenharia.com.br



REALIZAÇÃO:

**PREFEITURA MUNICIPAL DE LAGOA SANTA**

RUA SÃO JOÃO, Nº280 - CENTRO  
LAGOA SANTA-MG - CEP.: 33400-000  
TEL.: (31) 3688-1360

PROJETO DE PISTA DE SKATE  
LINDOLFO DO C VIANA, LAGOA SANTA - MG

## PROJETO DE ARQUITETURA

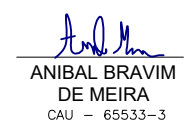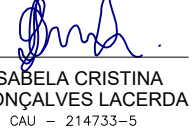AUTORIA DO PROJETO:		CONTRATANTE DO PROJETO:	
 ANIBAL BRAVIM DE MEIRA CAU - 65533-3		 ISABELA CRISTINA GONÇALVES LACERDA CAU - 214733-5	
RESPONSÁVEL DA CONTRATANTE			
DATA: NOVEMBRO/2020		ESCALA: 1/50	
TÍTULO DOS DESENHOS: CORTES NN OO PP QQ RR		CÓDIGO: PRJ-ARQ	
DIREITOS AUTORAIS RESERVADOS: PROIBIDO REPRODUÇÃO, DIVULGAÇÃO OU ALTERAÇÃO SEM ORDEM EXPRESSA DO AUTOR.		TÍTULO DOS DESENHOS: PRJ-EXE-ARQ-LGS-PSK-0101-REV00	