




CORTE SS
ESCALA 1:50

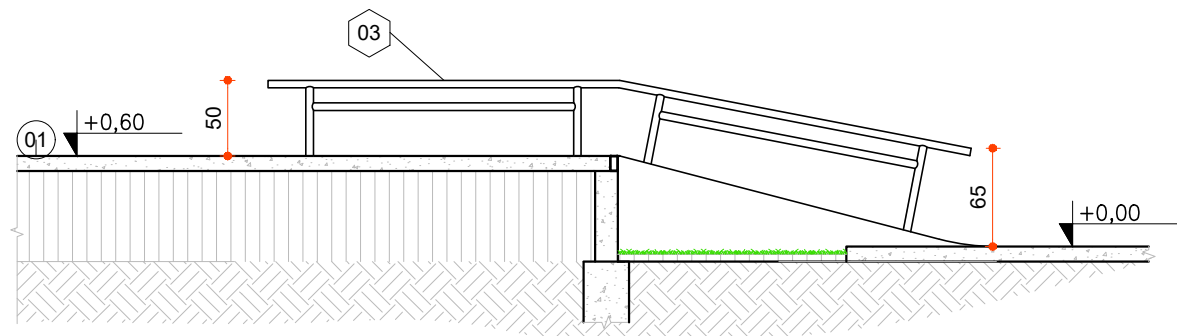


CORTE TT
ESCALA 1:50

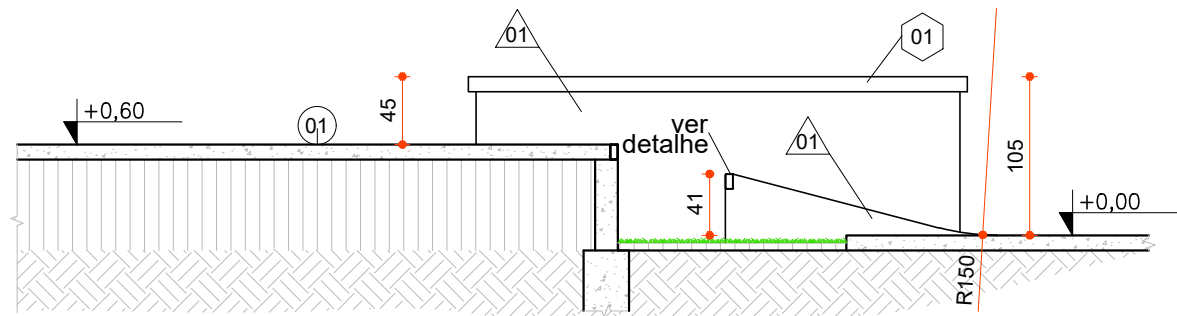








CORTE UU
ESCALA 1:50

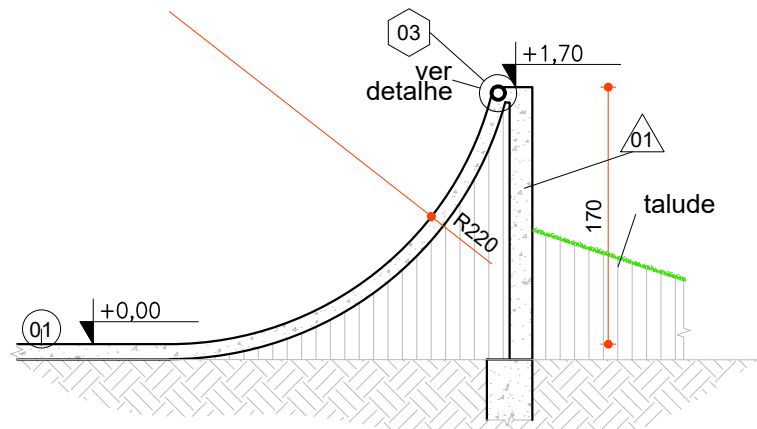

CORTE VV
ESCALA 1:50

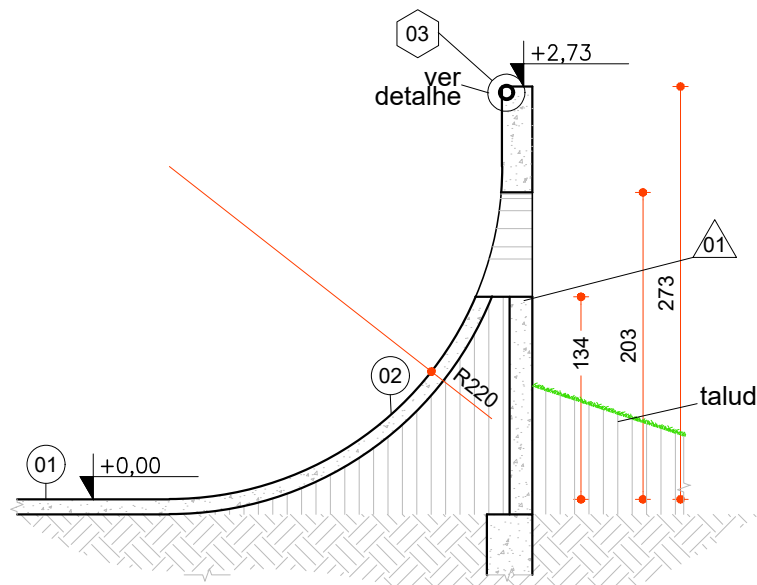

CORTE WW
ESCALA 1:50

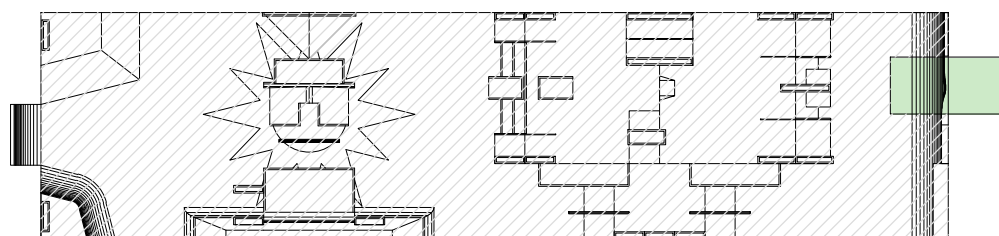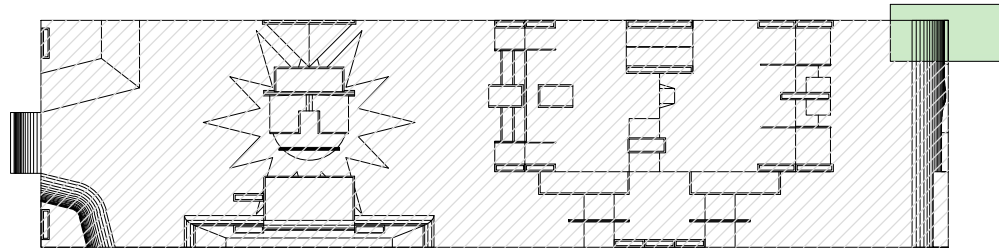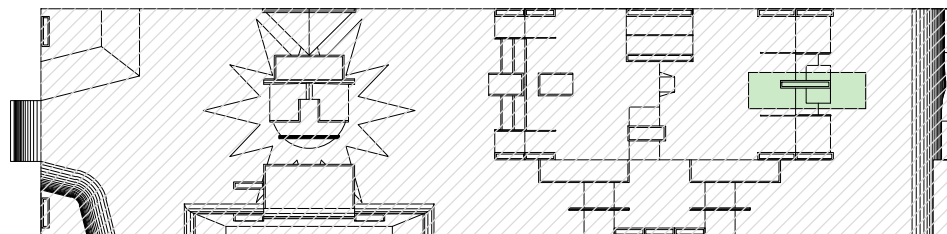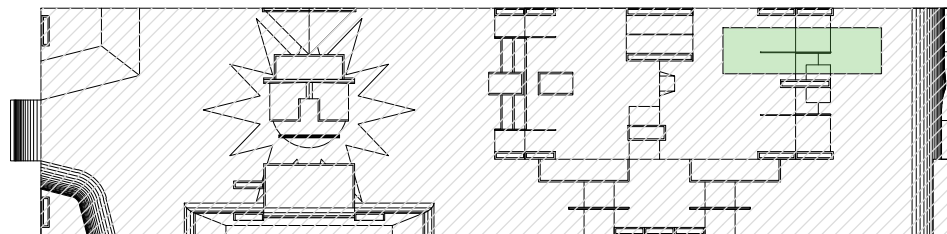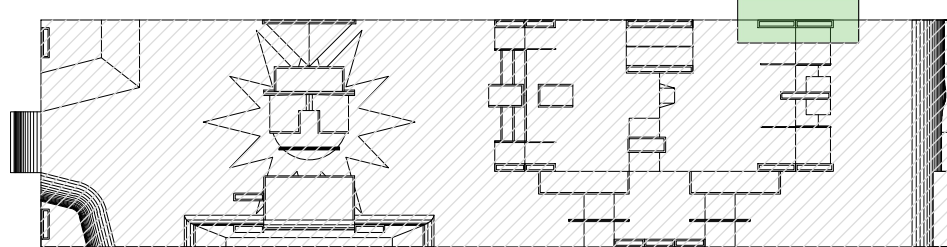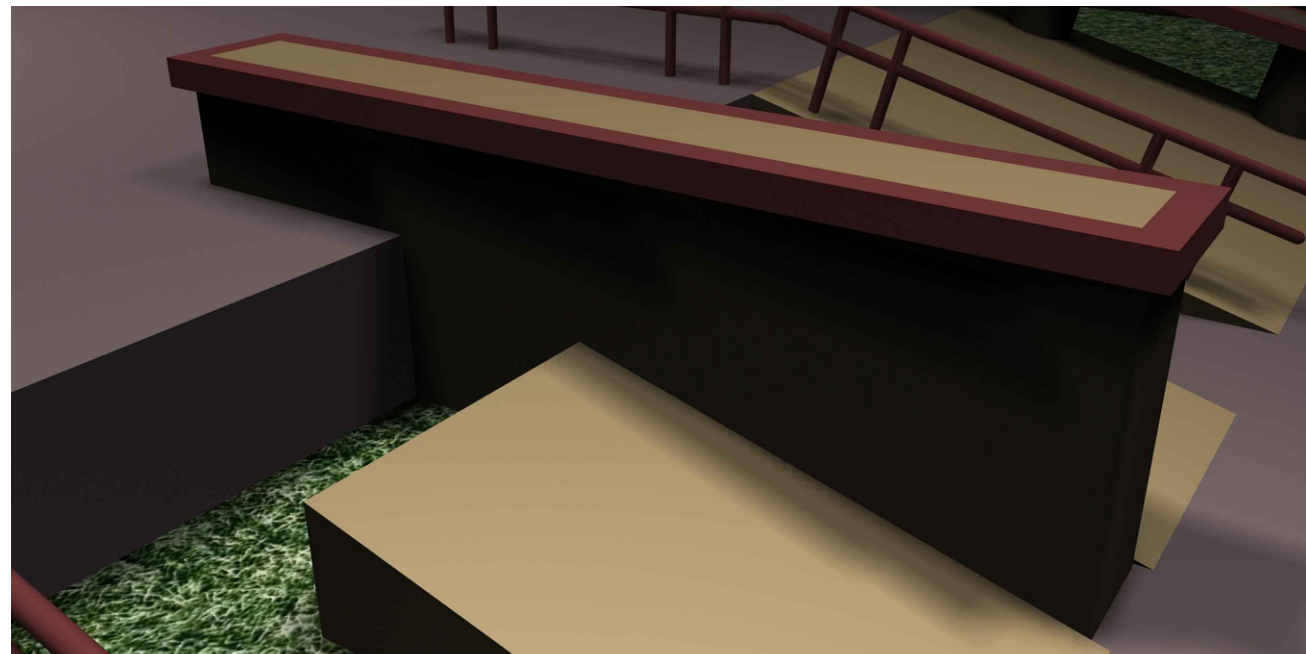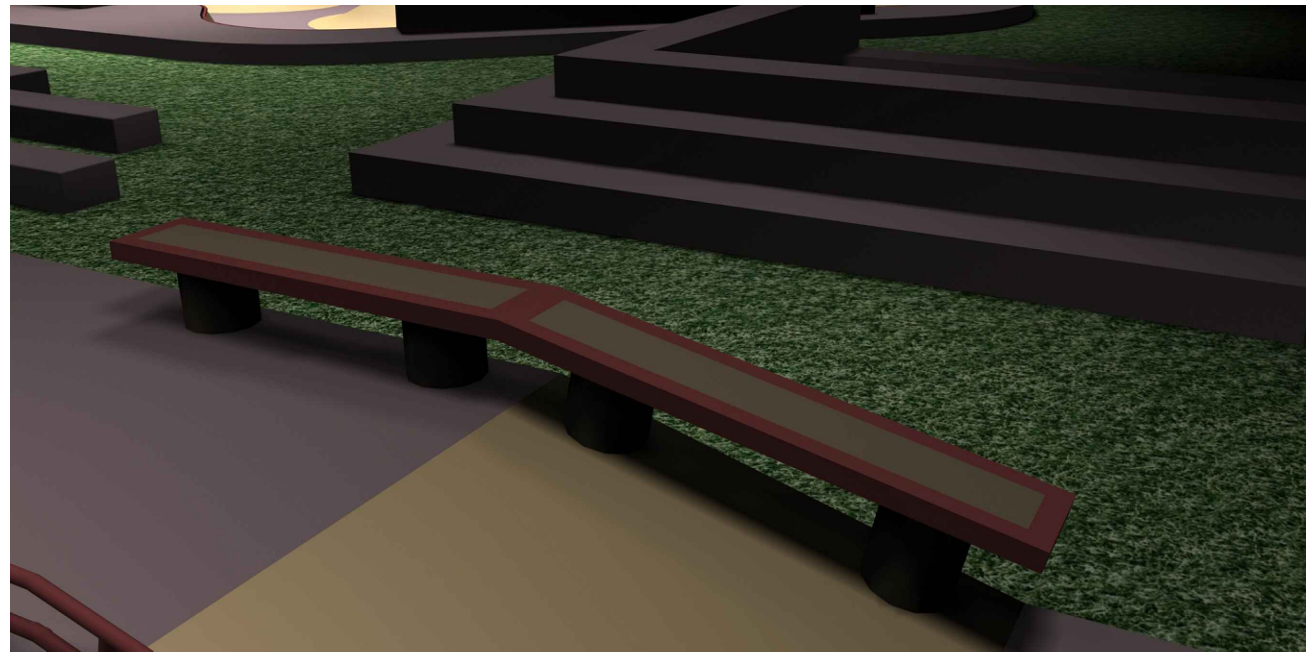

ESPECIFICAÇÕES

VER ESPECIFICAÇÕES COMPLETAS NO MEMORIAL DESCRITIVO

PISO	
01	PISO DE ALTA RESISTÊNCIA EM CONCRETO ARMADO FCK=30MPa POLIDO MECÂNICAMENTE. PIGMENTADO NA COR CINZA ESCURO. PISAMENTO A BASE DE ÓXIDO DE FERRO
02	PISO DE ALTA RESISTÊNCIA EM CONCRETO ARMADO FCK=30MPa POLIDO MANUALMENTE. PIGMENTADO NA COR CINZA ESCURO. PISAMENTO A BASE DE ÓXIDO DE FERRO
03	GRAMA ESMERALDA Zoyzia japonica
PAREDE	
01	ALVENARIA EM BLOCO DE CONCRETO ESTRUTURAL 14x19x39cm REBOCADA E PINTADA COM TINTA ACRILICA PREMIUM FOSCO. CÔD. RM019 COR MEL. REF.: SUVINIL OU EQUIVALENTE
02	PEITORIL EM TUBO DE AÇO D=2" e= 1.5mm C/ ACABAMENTO PINTURA ESMALTE CÔD. R588 COR SETE CHAVES REF.: SUVINIL OU EQUIVALENTE SOBRE FUNDO ZARCÃO
ACABAMENTOS	
01	PERFIL DE METALON 100x100mm (CHAPA 14) RECHEADO DE CONCRETO ACABAMENTO EM PINTURA ESMALTE. CÔD. R588 COR SETE CHAVES. REF.: SUVINIL OU EQUIVALENTE SOBRE FUNDO ZARCÃO.
02	PERFIL DE METALON 100x50mm (CHAPA 14) RECHEADO DE CONCRETO ACABAMENTO EM PINTURA ESMALTE. CÔD. R588 COR SETE CHAVES. REF.: SUVINIL OU EQUIVALENTE SOBRE FUNDO ZARCÃO.
03	TUBO EM AÇO GALVANIZADO D=2,5" e=3mm. ACABAMENTO EM PINTURA ESMALTE. CÔD. R588 COR SETE CHAVES. REF.: SUVINIL OU EQUIVALENTE SOBRE FUNDO ZARCÃO.
04	REVSTIMENTO EM PASTILHAS DE PORCELANATO, ACABAMENTO ESMALTADO. COR CREARE CIMENTO, DIM: 5X5CM, APLICADA EM 3 FILEIRAS NA BORDA DO BOWL. REF.: PORTINARI OU EQUIVALENTE.

NOTAS

- OBSERVAÇÕES GERAIS:
- 1- CONFERIR MEDIDAS NO LOCAL
 - 2- NÃO UTILIZAR ESCALA SOBRE PAPEL
 - 3- EM CASO DE CONFLITO DE COTAS, PREVALECE A DO DESENHO DE MAIOR ESCALA
 - 4- EM CASO DE DÚVIDAS, CONSULTE SEMPRE O RESPONSÁVEL TÉCNICO
 - 5- REPRODUÇÃO TOTAL OU PARCIAL DESTE DESENHO ESTÁ PROIBIDA, DIREITOS AUTORAIS. RESERVADOS DE ACORDO COM A LEI FEDERAL 9.610 DE 19 FEVEREIRO DE 1998
 - 6- OBRA A SER EXECUTADA POR EQUIPE ESPECIALIZADA EM CONSTRUÇÃO DE PISTA DE SKATE.

REVISÃO	DESCRIÇÃO	TIPO	ELABORADO	VERIFICADO	DATA
00	EMIÇÃO INICIAL	EXE	ABM	MMGA	11/2020

TIPOS DE EMISSÃO	ATP - ANTEPROJETO BSC - BÁSICO EXE - EXECUTIVO	APV - APROVADO PCT - P/ CONSTRUÇÃO ASB - "AS BUILT"	CNC - CANCELADO
------------------	--	---	-----------------

ELABORAÇÃO:
OPUS PROJETOS
RUA ARAGUARI, Nº741, SALA 10 - BARRO PRETO
BELO HORIZONTE-MG
TEL.: (31) 3347-4405 / (31) 3347-7079 / (31) 3571-1920
EMAIL: contato@grupoprojetosengenharia.com.br

REALIZAÇÃO:
PREFEITURA MUNICIPAL DE LAGOA SANTA
RUA SÃO JOÃO, Nº280 - CENTRO
LAGOA SANTA-MG - CEP.: 33400-000
TEL.: (31) 3688-1360

PROJETO DE PISTA DE SKATE
LINDOLFO DO C VIANA, LAGOA SANTA - MG

PROJETO DE ARQUITETURA

AUTORIA DO PROJETO:		CONTRATANTE DO PROJETO:	
ANIBAL BRAYM DE MEIRA CAU - 65533-3		ISABELA CRISTINA GONÇALVES LACERDA CAU - 214733-5	
DATA: NOVEMBRO/2020		ESCALA: 1/50	
TÍTULO DOS DESENHOS: CORTES SS TT UU VV WW		CÓDIGO: PRJ-ARQ	
DIREITOS AUTORAIS RESERVADOS: PROIBIDO REPRODUÇÃO, DIVULGAÇÃO OU ALTERAÇÃO SEM ORDEM EXPRESSA DO AUTOR.		RESPONSÁVEL DA CONTRATANTE	
TÍTULO DOS DESENHOS: PRJ-EXE-ARQ-1-GS-PSK-0101-REV00		PRANCHA: 09/18	