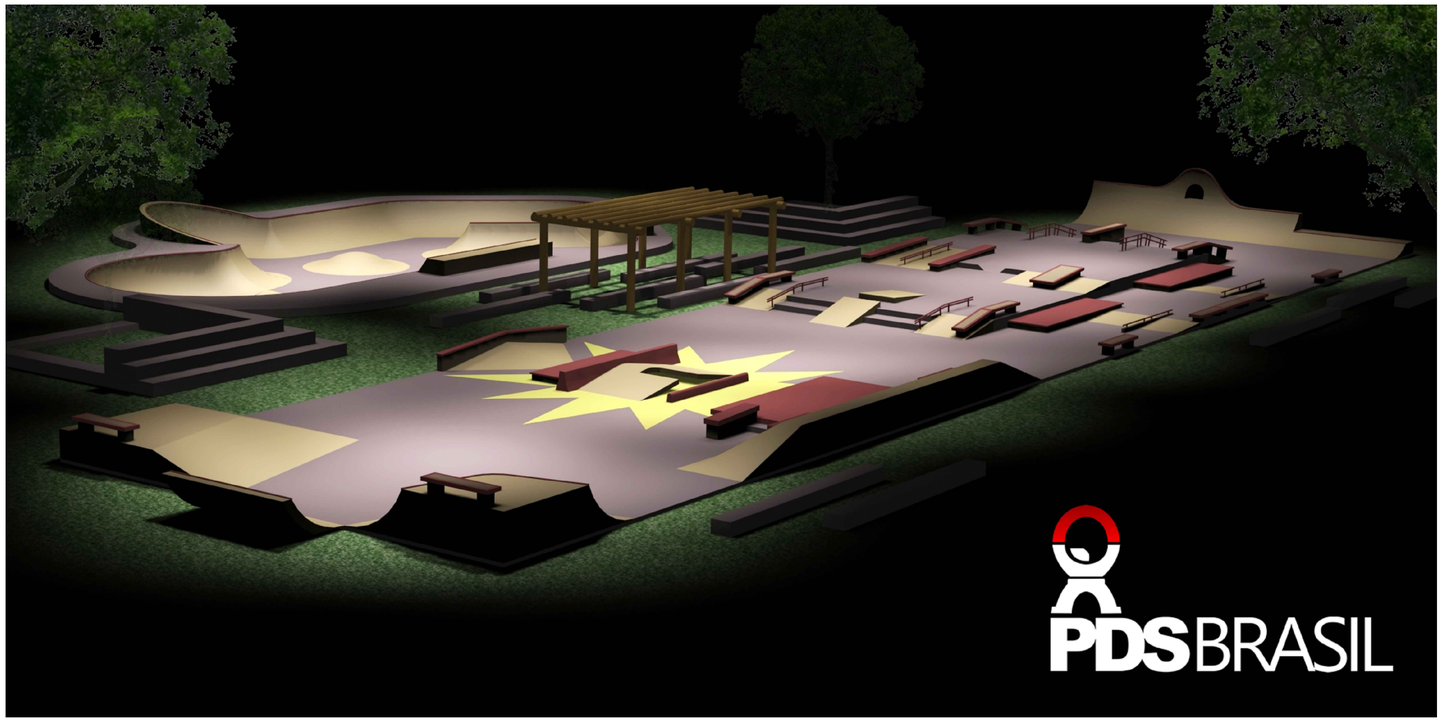

ESPECIFICAÇÕES
VER ESPECIFICAÇÕES COMPLETAS NO MEMORIAL DESCRITIVO

PISO

01	PISO DE ALTA RESISTÊNCIA EM CONCRETO ARMADO FCK=30MPa POLIDO MECÂNICAMENTE. PIGMENTADO NA COR CINZA ESCURO. PIGMENTO A BASE DE ÓXIDO DE FERRO
02	PISO DE ALTA RESISTÊNCIA EM CONCRETO ARMADO FCK=30MPa POLIDO MANUALMENTE. PIGMENTADO NA COR CINZA ESCURO. PIGMENTO A BASE DE ÓXIDO DE FERRO
03	GRAMA ESMERALDA *Zoysia japonica*

PAREDE

01	ALVENARIA EM BLOCO DE CONCRETO ESTRUTURAL 14x19x39cm REBOCADA E PINTADA COM TINTA ACRÍLICA PREMIUM FOSCO, CÓD. RM019 COR MEL, REF.: SUVINIL OU EQUIVALENTE
02	PEITORIL EM TUBO DE AÇO D=2" e= 1,5mm C/ ACABAMENTO PINTURA ESMALTE CÓD. R568 COR SETE CHAVES REF.: SUVINIL OU QUIVALENTE SOBRE FUNDO ZARCÃO.

ACABAMENTOS

01	PERFIL DE METALON 100x100mm (CHAPA 14) RECHEADO DE CONCRETO ACABAMENTO EM PINTURA ESMALTE, CÓD. R568 COR SETE CHAVES. REF.: SUVINIL OU EQUIVALENTE SOBRE FUNDO ZARCÃO.
02	PERFIL DE METALON 100x50mm (CHAPA 14) RECHEADO DE CONCRETO ACABAMENTO EM PINTURA ESMALTE, CÓD. R568 COR SETE CHAVES. REF.: SUVINIL OU EQUIVALENTE SOBRE FUNDO ZARCÃO.
03	TUBO EM AÇO GALVANIZADO D=2,5" e=3mm ACABAMENTO EM PINTURA ESMALTE, CÓD. R568 COR SETE CHAVES. REF.: SUVINIL OU EQUIVALENTE SOBRE FUNDO ZARCÃO.
04	REVESTIMENTO EM PASTILHAS DE PORCELANATO, ACABAMENTO ESMALTADO. COR CREARE CIMENTO, DIM: 5X5CM, APLICADA EM 3 FILEIRAS NA BORDA DO BOWL. REF.: PORTINARI OU EQUIVALENTE

NOTAS

OBSERVAÇÕES GERAIS:

1 - CONFERIR MEDIDAS NO LOCAL

2 - NÃO UTILIZAR ESCALA SOBRE PAPEL

3 - EM CASO DE CONFLITO DE COTAS, PREVALECE A DO DESENHO DE MAIOR ESCALA

4 - EM CASO DE DÚVIDAS, CONSULTE SEMPRE O RESPONSÁVEL TÉCNICO

5 - REPRODUÇÃO TOTAL OU PARCIAL DESTE DESENHO ESTÁ PROIBIDA. DIREITOS AUTORAIS RESERVADOS DE ACORDO COM A LEI FEDERAL 9.610 DE 19 FEVEREIRO DE 1998

6 - OBRA A SER EXECUTADA POR EQUIPE ESPECILIZADA EM CONSTRUÇÃO DE PISTA DE SKATE.

REVISÃO	DESCRIÇÃO	TIPO	ELABORADO	VERIFICADO	DATA
00	EMISSÃO INICIAL	EXE	ABM	MMOA	11/2020

TIPOS DE EMISSÃO			
	ATP - ANTEPROJETO	APV - APROVADO	CNC - CANCELADO
	BSC - BÁSICO	PCT - P/ CONSTRUÇÃO	
	EXE - EXECUTIVO	ASB - "AS BUILT"	

ELABORAÇÃO:
OPUS PROJETOS
RUA ARAGUARI, Nº741, SALA 10 – BARRO PRETO
BELO HORIZONTE–MG
TEL.: (31) 3347–4405 / (31) 3347–7079 / (31) 3571–1920
EMAIL: contato@grupoprojetoengenharia.com.br

REALIZAÇÃO:
PREFEITURA MUNICIPAL DE LAGOA SANTA
RUA SÃO JOÃO, Nº290 – CENTRO
LAGOA SANTA–MG – CEP.: 33400–000
TEL.: (31) 3688–1360

PROJETO DE PISTA DE SKATE

LINDOLFO DO C VIANA, LAGOA SANTA – MG

PROJETO DE ARQUITETURA

AUTORIA DO PROJETO:
ANIBAL BRAVIM DE MEIRA
CAU – 65533–3
ISABELA CRISTINA GONÇALVES LACERDA
CAU – 214733–5

CONTRATANTE DO PROJETO:
RESPONSÁVEL DA CONTRATANTE

DATA:	ESCALA:	CÓDIGO:
NOVEMBRO/2020	1/50	PRJ-ARQ

TÍTULO DOS DESENHOS:
MAQUETE ELETRONICA DE ACORDO COM PRIMEIRA PROPOSTA

PRANCHA: 18/18

DIREITOS AUTORAIS RESERVADOS; PROIBIDO REPRODUÇÃO, DIVULGAÇÃO OU ALTERAÇÃO SEM ORDEM EXPRESSA DO AUTOR.

TÍTULO DOS DESENHOS:
PRJ-EXE-ARQ-LGS-PSK-0101-REV00

PROJETA - A1
841x594mm