

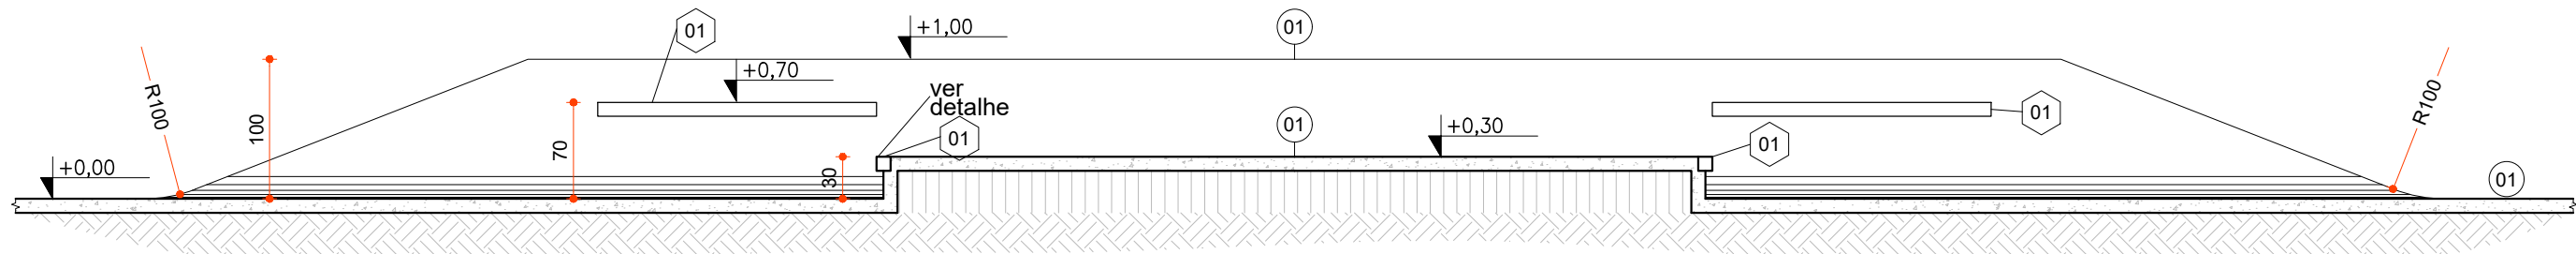
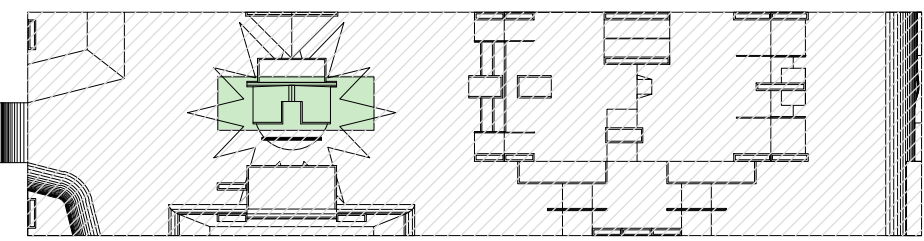
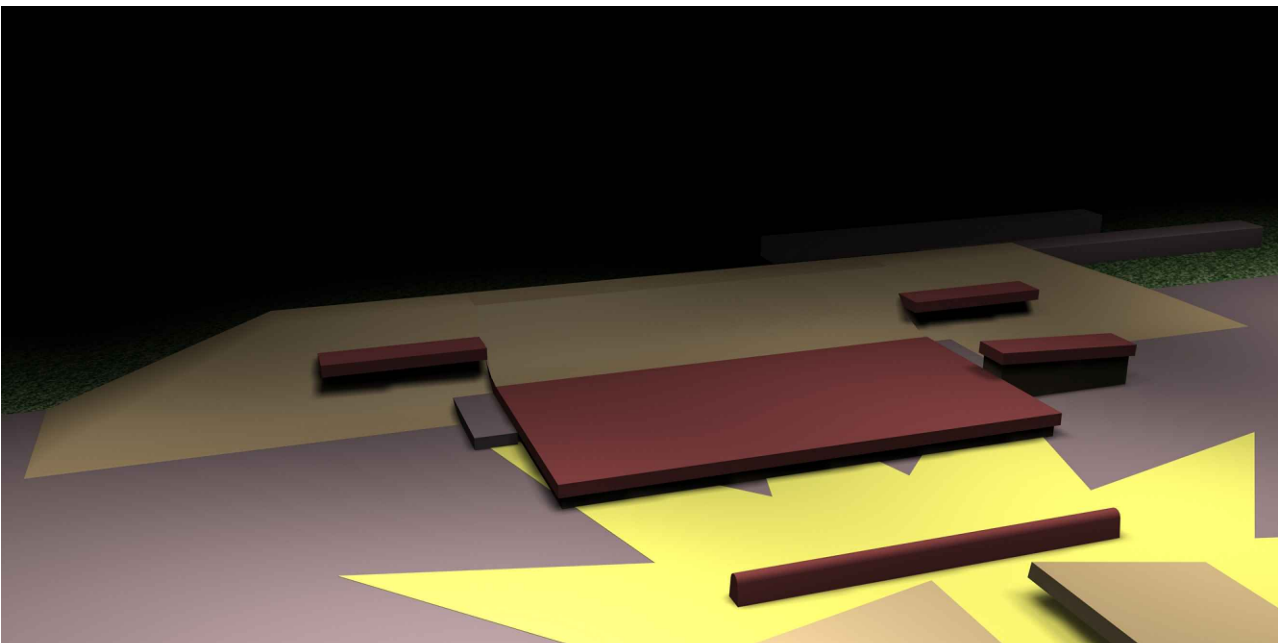
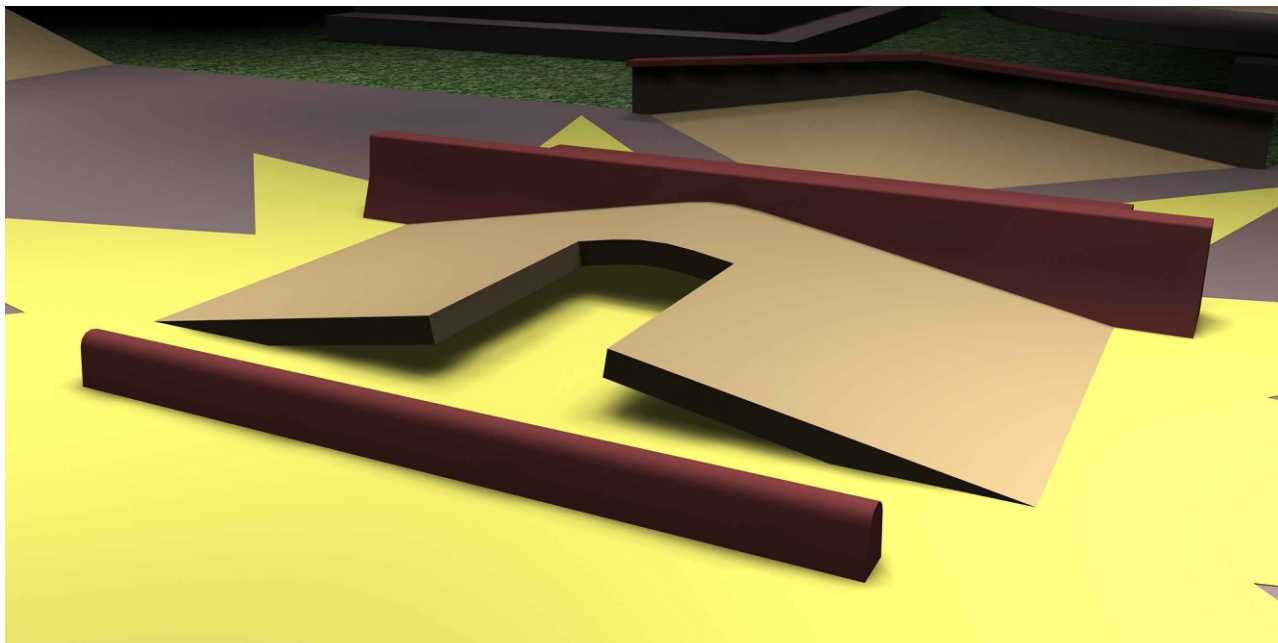
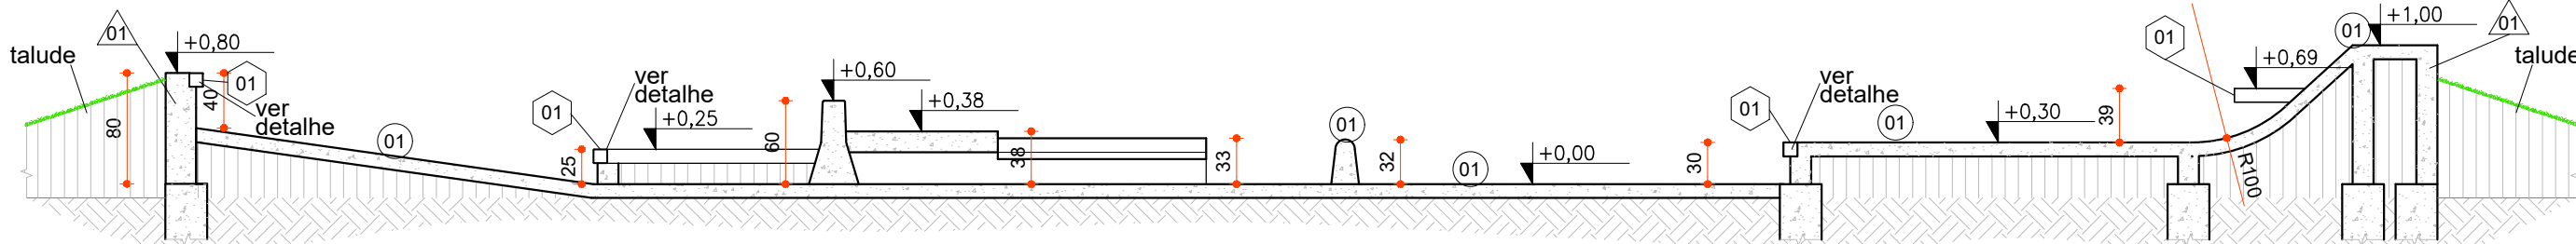



CORTE FF  
ESCALA 1:50

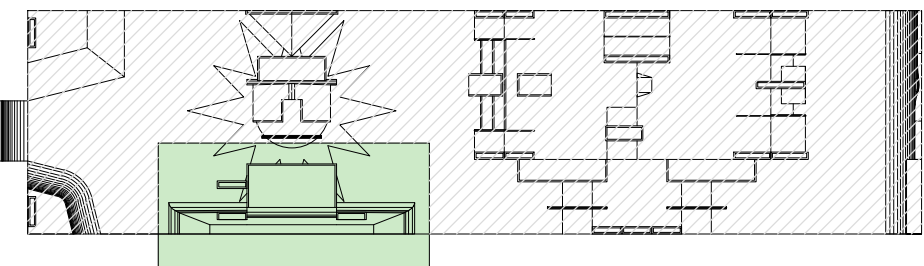

CORTE GG  
ESCALA 1:50

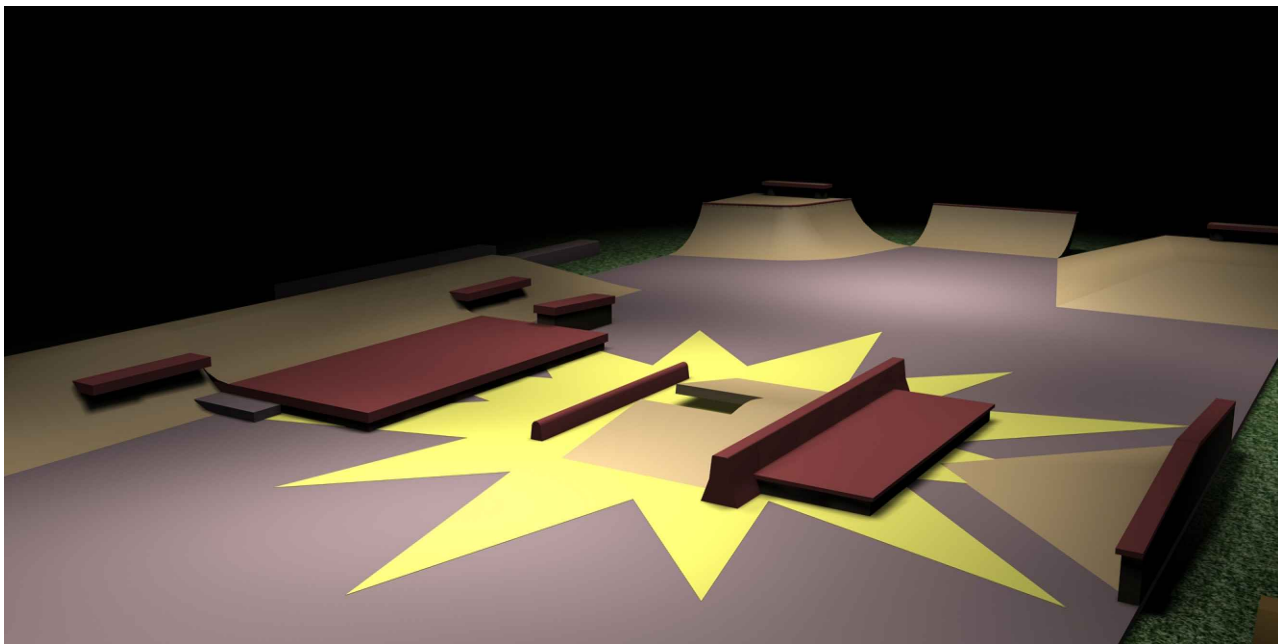

CORTE HH  
ESCALA 1:50

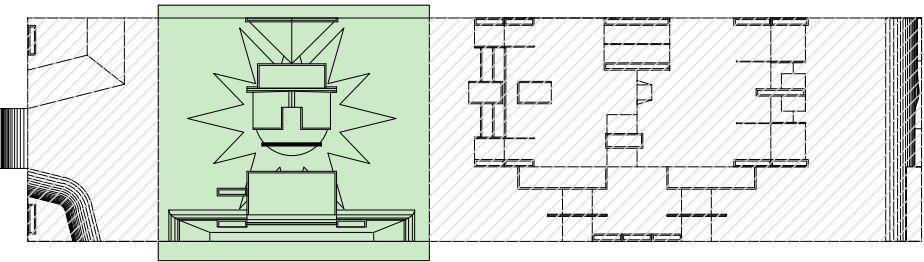

ESPECIFICAÇÕES

VER ESPECIFICAÇÕES COMPLETAS NO MEMORIAL DESCRITIVO

PISO

01

PISO DE ALTA RESISTÊNCIA EM CONCRETO ARMADO FCK=30MPa POLIDO MECÂNICAMENTE. PIGMENTADO NA COR CINZA ESCURO.  
PISAMENTO A BASE DE ÓXIDO DE FERRO

02

PISO DE ALTA RESISTÊNCIA EM CONCRETO ARMADO FCK=30MPa POLIDO MANUALMENTE. PIGMENTADO NA COR CINZA ESCURO.  
PISAMENTO A BASE DE ÓXIDO DE FERRO

03

GRAMA ESMERALDA  
*Zoysia japonica*

PAREDE

01

ALVENARIA EM BLOCO DE CONCRETO ESTRUTURAL 14x19x39cm REBOCADA E PINTADA COM TINTA ACRILICA PREMIUM FOSCO. CÔD. RM019 COR MEL. REF.: SUVINIL OU EQUIVALENTE

02

PEITORIL EM TUBO DE AÇO D=2" e= 1,5mm C/ ACABAMENTO PINTURA ESMALTE  
CÔD. R588 COR SETE CHAVES REF.: SUVINIL OU EQUIVALENTE SOBRE FUNDO ZARCÃO

ACABAMENTOS

01

PERFIL DE METALON 100x100mm (CHAPA 14) RECHEADO DE CONCRETO  
ACABAMENTO EM PINTURA ESMALTE. CÔD. R588 COR SETE CHAVES. REF.: SUVINIL OU EQUIVALENTE SOBRE FUNDO ZARCÃO.

02

PERFIL DE METALON 100x50mm (CHAPA 14) RECHEADO DE CONCRETO  
ACABAMENTO EM PINTURA ESMALTE. CÔD. R588 COR SETE CHAVES. REF.: SUVINIL OU EQUIVALENTE SOBRE FUNDO ZARCÃO.

03

TUBO EM AÇO GALVANIZADO D=2,5" e=3mm  
ACABAMENTO EM PINTURA ESMALTE. CÔD. R588 COR SETE CHAVES. REF.: SUVINIL OU EQUIVALENTE SOBRE FUNDO ZARCÃO.

04

REVSTIMENTO EM PASTILHAS DE PORCELANATO, ACABAMENTO ESMALTADO. COR CREARE CIMENTO, DIM: 5X5CM, APLICADA EM 3 FILEIRAS NA BORDA DO BOWL.  
REF.: PORTINARI OU EQUIVALENTE.

NOTAS

OBSERVAÇÕES GERAIS:

1 - CONFERIR MEDIDAS NO LOCAL

2 - NÃO UTILIZAR ESCALA SOBRE PAPEL

3 - EM CASO DE CONFLITO DE COTAS, PREVALECE A DO DESENHO DE MAIOR ESCALA

4 - EM CASO DE DÚVIDAS, CONSULTE SEMPRE O RESPONSÁVEL TÉCNICO

5 - REPRODUÇÃO TOTAL OU PARCIAL DESTES DESENHOS ESTÁ PROIBIDA, DIREITOS AUTORAIS. RESERVADOS DE ACORDO COM A LEI FEDERAL 9.610 DE 19 FEVEREIRO DE 1998

6 - OBRA A SER EXECUTADA POR EQUIPE ESPECIALIZADA EM CONSTRUÇÃO DE PISTA DE SKATE.

REVISÃO	DESCRIÇÃO	TIPO	ELABORADO	VERIFICADO	DATA
00	EMIÇÃO INICIAL	EXE	ABM	MMGA	11/2020

TIPOS DE EMISSÃO	ATP - ANTEPROJETO BSC - BÁSICO EXE - EXECUTIVO	APV - APROVADO PCT - P/ CONSTRUÇÃO ASB - "AS BUILT"	CNC - CANCELADO

OPUS PROJETOS

RUA ARAGUARI, Nº741, SALA 10 – BARRO PRETO  
BELO HORIZONTE-MG  
TEL.: (31) 3347-4405 / (31) 3347-7079 / (31) 3571-1920  
EMAIL: contato@grupoprojetosengenharia.com.br

REALIZAÇÃO:

PREFEITURA MUNICIPAL DE LAGOA SANTA  
RUA SÃO JOÃO, Nº290 – CENTRO  
LAGOA SANTA-MG – CEP: 33400-000  
TEL.: (31) 3688-1360

PROJETO DE PISTA DE SKATE

LINDOLFO DO C VIANA, LAGOA SANTA – MG

PROJETO DE ARQUITETURA

AUTORIA DO PROJETO:  

ANIBAL BRAVIM DE MEIRA  
CAU – 65533-3

ISABELA CRISTINA GONÇALVES LACERDA  
CAU – 214733-5

CONTRATANTE DO PROJETO:  
RESPONSÁVEL DA CONTRATANTE

DATA:  
NOVEMBRO/2020

ESCALA:  
1/50

CÓDIGO:  
PRJ-ARQ

TÍTULO DOS DESENHOS:  
CORTES FF GG HH

PRANCHAS:  
06/18

DIREITOS AUTORAIS RESERVADOS: PROIBIDO REPRODUÇÃO, DIVULGAÇÃO OU ALTERAÇÃO SEM ORDEM EXPRESSA DO AUTOR.

TÍTULO DOS DESENHOS:  
PRJ-EXE-ARQ-UGS-PSK-0101-REV00

PROJETA - A1  
841x584mm