




CORTE DD
ESCALA 1:50

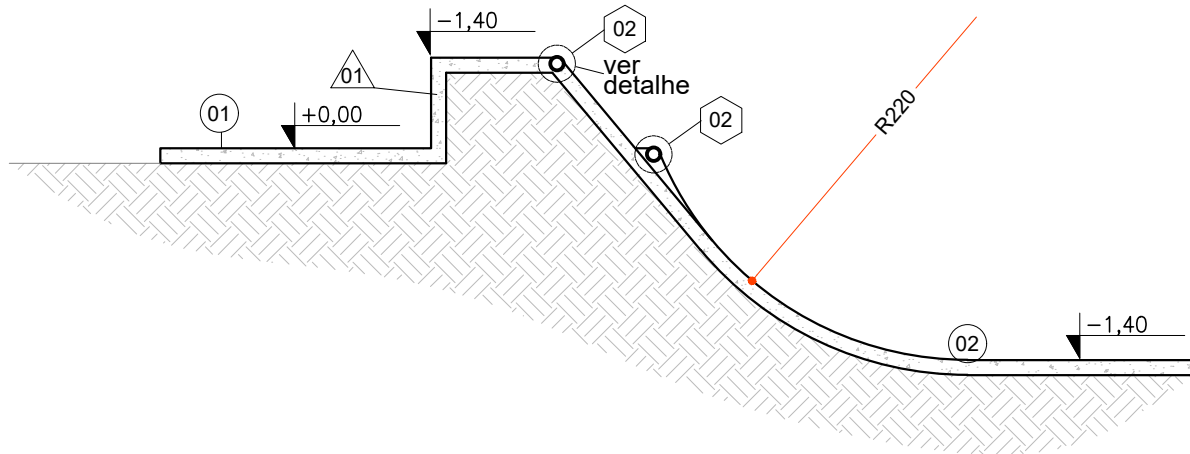







CORTE GG
ESCALA 1:50

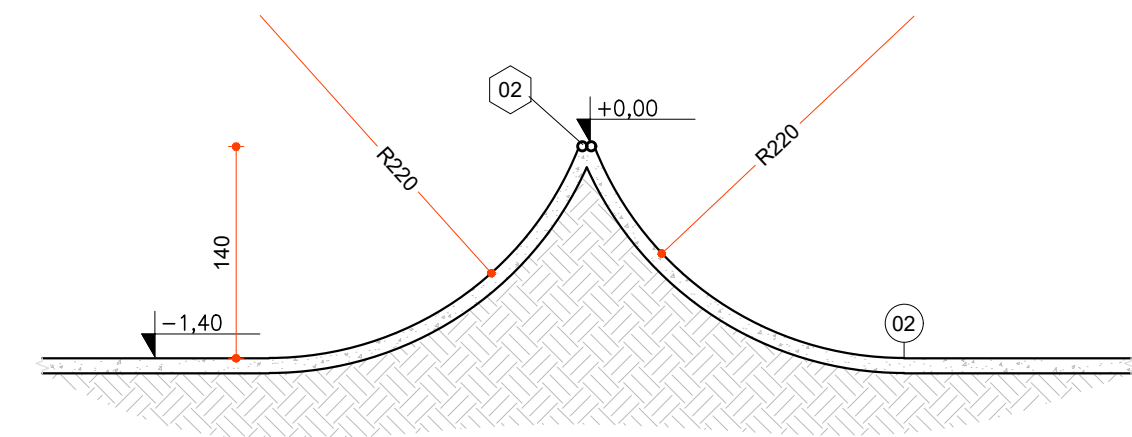

CORTE EE
ESCALA 1:50

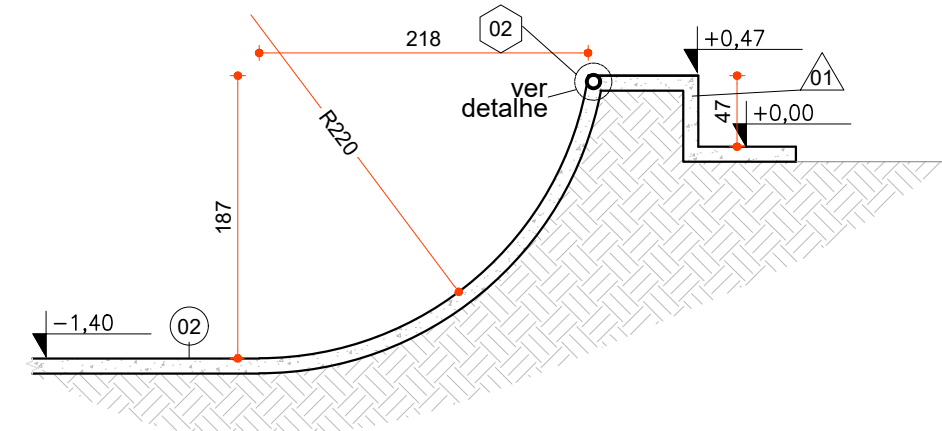

CORTE FF
ESCALA 1:50

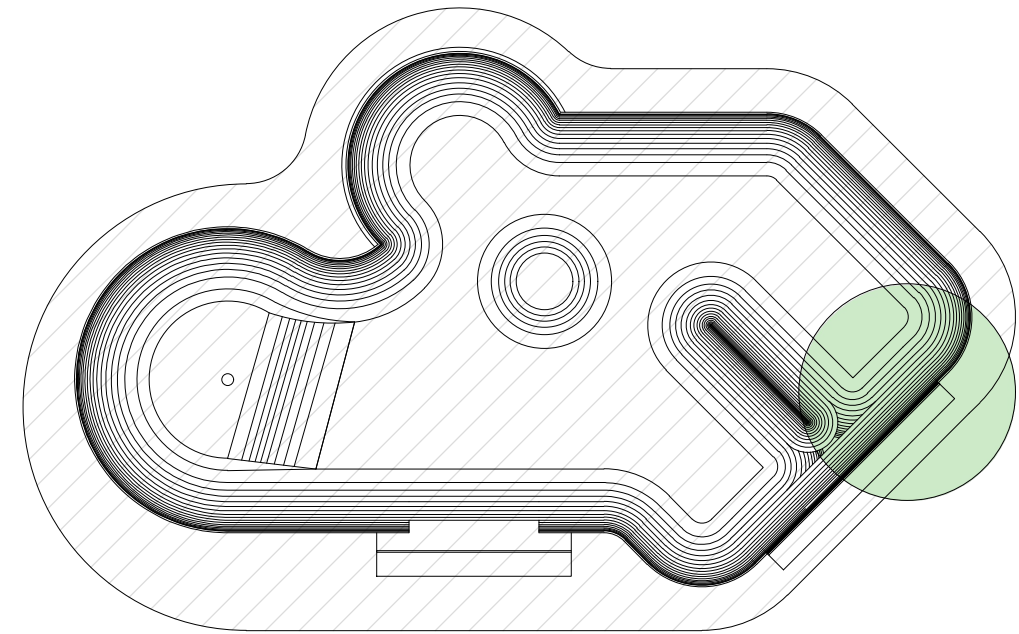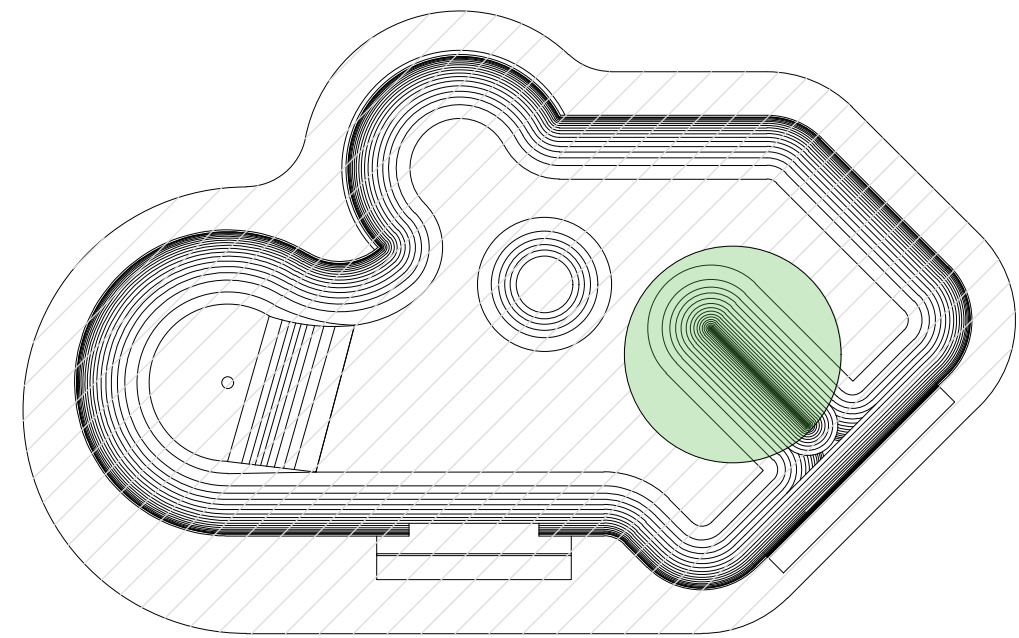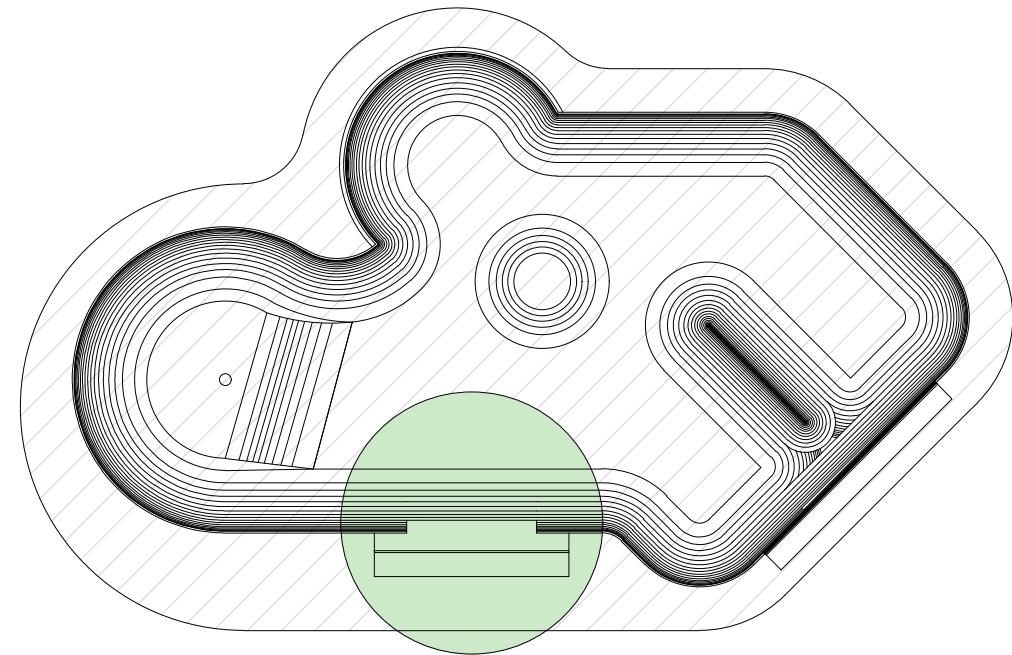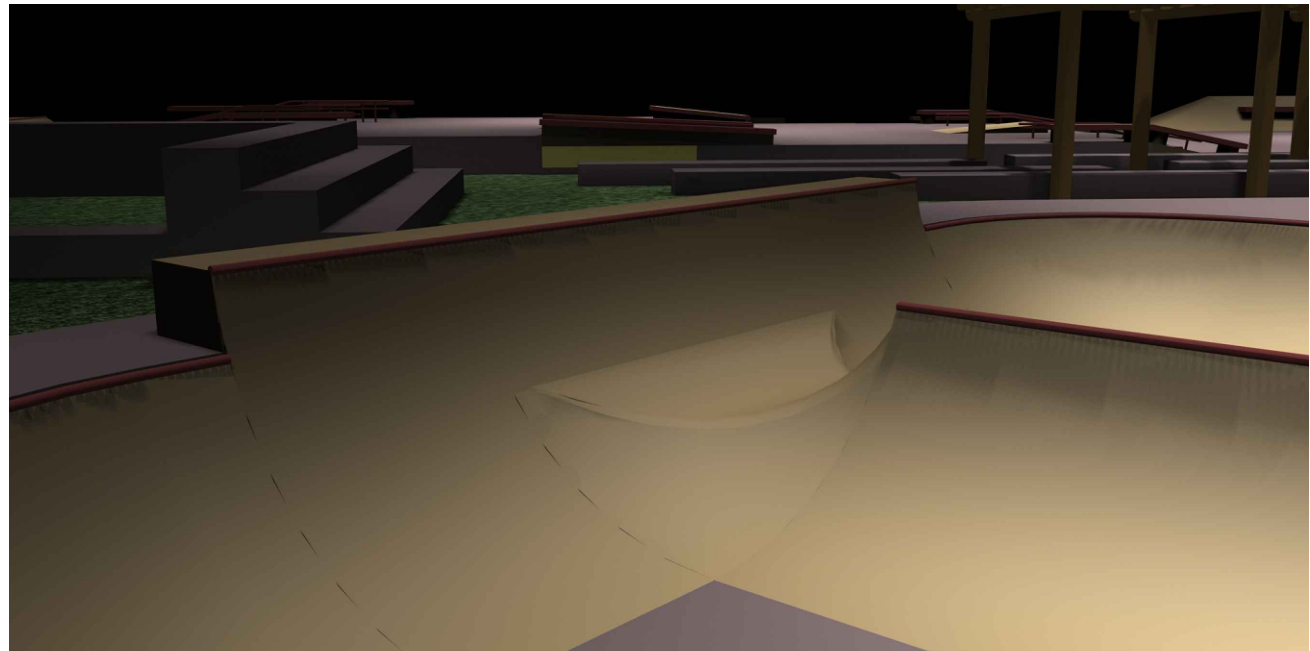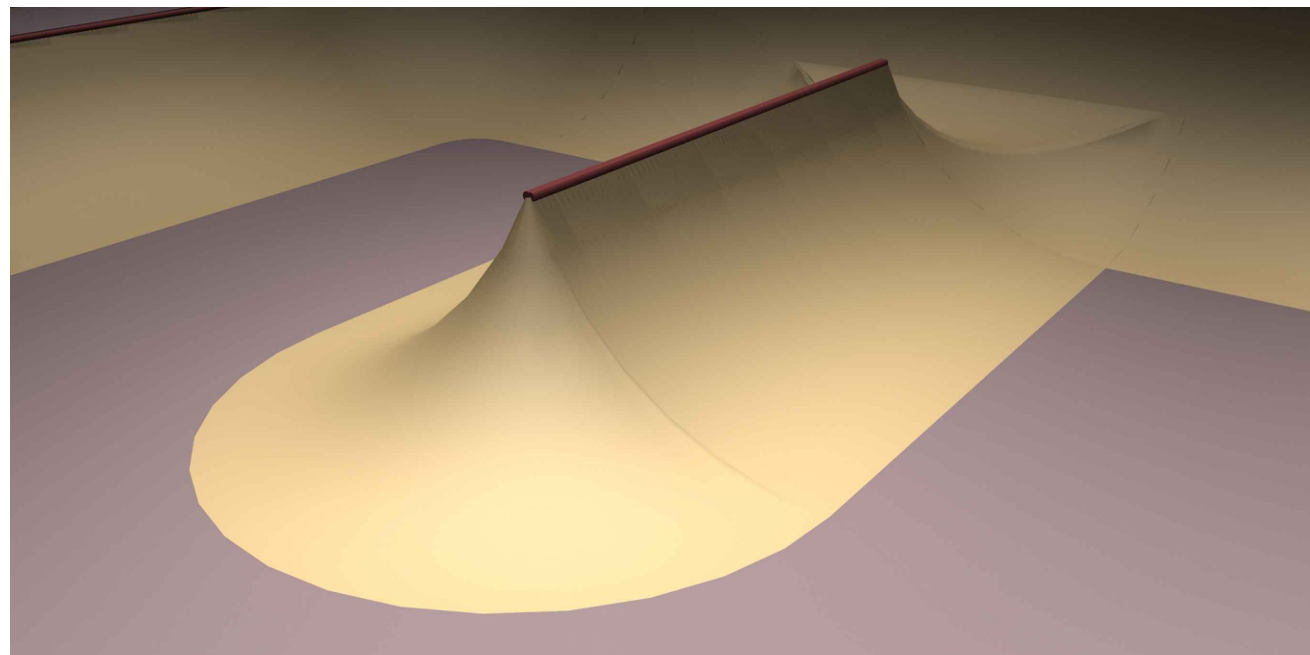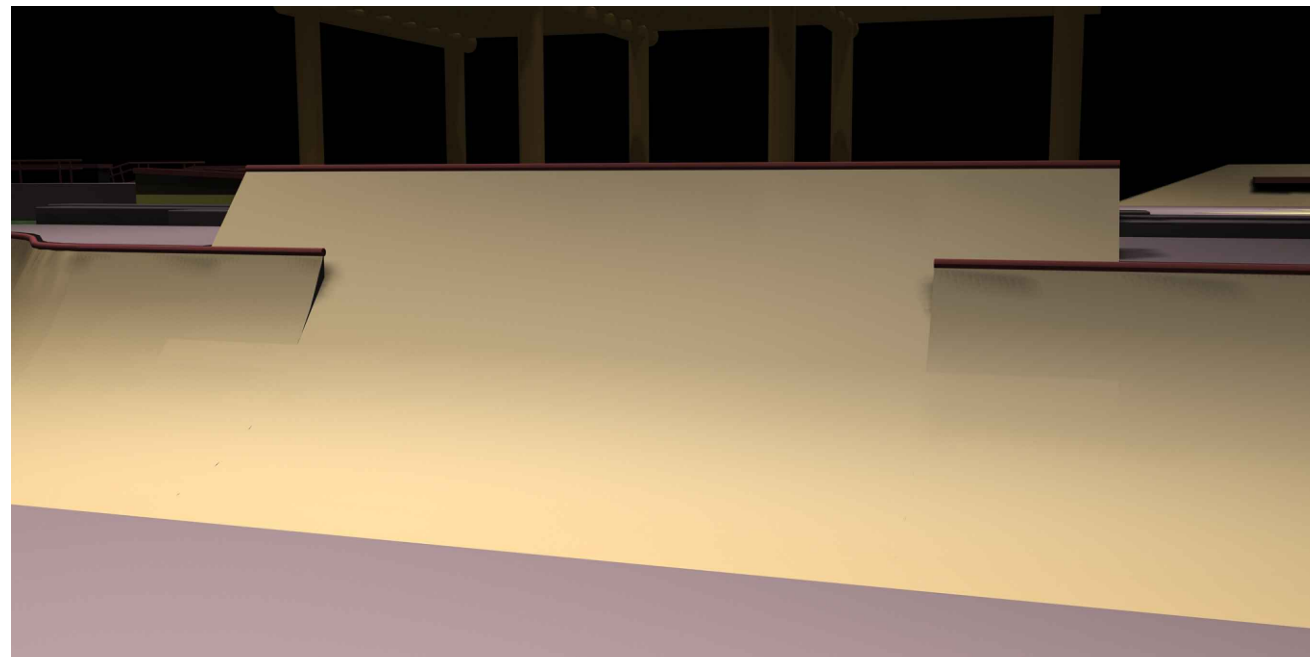

ESPECIFICAÇÕES

VER ESPECIFICAÇÕES COMPLETAS NO MEMORIAL DESCRITIVO

PISO

- 01 PISO DE ALTA RESISTÊNCIA EM CONCRETO ARMADO FCK=30MPa POLIDO MECÂNICAMENTE. PIGMENTADO NA COR CINZA ESCURO.
PISAMENTO A BASE DE ÓXIDO DE FERRO
- 02 PISO DE ALTA RESISTÊNCIA EM CONCRETO ARMADO FCK=30MPa POLIDO MANUALMENTE. PIGMENTADO NA COR CINZA ESCURO.
PISAMENTO A BASE DE ÓXIDO DE FERRO
- 03 GRAMA ESMERALDA
Zoyzia japonica

PAREDE

- 01 ALVENARIA EM BLOCO DE CONCRETO ESTRUTURAL 14x19x39cm REBOCADA E PINTADA COM TINTA ACRILICA PREMIUM FOSCO. CÔD. RM019 COR MEL. REF.: SUVINIL OU EQUIVALENTE
- 02 PEITORIL EM TUBO DE AÇO D=2" e= 1,5mm C/ ACABAMENTO PINTURA ESMALTE
CÔD. R588 COR SETE CHAVES REF.: SUVINIL OU EQUIVALENTE SOBRE FUNDO ZARCÃO

ACABAMENTOS

- 01 PERFIL DE METALON 100x100mm (CHAPA 14) RECHEADO DE CONCRETO
ACABAMENTO EM PINTURA ESMALTE. CÔD. R588 COR SETE CHAVES REF.: SUVINIL OU EQUIVALENTE SOBRE FUNDO ZARCÃO.
- 02 PERFIL DE METALON 100x50mm (CHAPA 14) RECHEADO DE CONCRETO
ACABAMENTO EM PINTURA ESMALTE. CÔD. R588 COR SETE CHAVES REF.: SUVINIL OU EQUIVALENTE SOBRE FUNDO ZARCÃO.
- 03 TUBO EM AÇO GALVANIZADO D=2,5" e=3mm
ACABAMENTO EM PINTURA ESMALTE. CÔD. R588 COR SETE CHAVES REF.: SUVINIL OU EQUIVALENTE SOBRE FUNDO ZARCÃO.
- 04 REVESTIMENTO EM PASTILHAS DE PORCELANATO, ACABAMENTO ESMALTADO. COR CREARE CIMENTO, DIM: 5X5CM, APLICADA EM 3 FILERAS NA BORDA DO BOWL.
REF.: PORTINARI OU EQUIVALENTE.

NOTAS

OBSERVAÇÕES GERAIS:

- 1 - CONFERIR MEDIDAS NO LOCAL
- 2 - NÃO UTILIZAR ESCALA SOBRE PAPEL
- 3 - EM CASO DE CONFLITO DE COTAS, PREVALECE A DO DESENHO DE MAIOR ESCALA
- 4 - EM CASO DE DÚVIDAS, CONSULTE SEMPRE O RESPONSÁVEL TÉCNICO
- 5 - REPRODUÇÃO TOTAL OU PARCIAL DESTES DESENHOS É PROIBIDA, DIREITOS AUTORAIS. RESERVADOS DE ACORDO COM A LEI FEDERAL 9.610 DE 19 FEVEREIRO DE 1998
- 6 - OBRA A SER EXECUTADA POR EQUIPE ESPECIALIZADA EM CONSTRUÇÃO DE PISTA DE SKATE.

REVISÃO	DESCRIÇÃO	TIPO	ELABORADO	VERIFICADO	DATA
00	EMIÇÃO INICIAL	EXE	ABM	MMGA	11/2020

TIPOS DE EMISSÃO	ATP - ANTEPROJETO BSC - BÁSICO EXE - EXECUTIVO	APV - APROVADO PCT - P/ CONSTRUÇÃO ASB - "AS BUILT"	CNC - CANCELADO
------------------	--	---	-----------------

ELABORAÇÃO:



OPUS PROJETOS

RUA ARAGUARI, Nº741, SALA 10 - BARRO PRETO
BELO HORIZONTE - MG
TEL.: (31) 3347-4405 / (31) 3347-7079 / (31) 3571-1800
EMAIL: contato@grupoprojetosengenharia.com.br

REALIZAÇÃO:



PREFEITURA MUNICIPAL DE LAGOA SANTA

RUA SÃO JOÃO, Nº280 - CENTRO
LAGOA SANTA - MG - CEP: 33400-000
TEL.: (31) 3688-1360

PROJETO DE PISTA DE SKATE

LINDOLFO DO C VIANA, LAGOA SANTA - MG

PROJETO DE ARQUITETURA

AUTORIA DO PROJETO:	CONTRATANTE DO PROJETO:	RESPONSÁVEL DA CONTRATANTE
ANÍBAL BRAYM DE MEIRA CAU - 65533-3	ISABELA CRISTINA GONÇALVES LACERDA CAU - 214733-5	

DATA: NOVEMBRO/2020	ESCALA: 1/50	CÓDIGO: PRJ-ARQ
------------------------	-----------------	--------------------

TÍTULO DOS DESENHOS: CORTE DO BOWL CORTE EE BOWL CORTE FF BOWL CORTE GG BOWL	PRANCHAS: 15/18
--	--------------------

DIREITOS AUTORAIS RESERVADOS: PROIBIDO REPRODUÇÃO, DIVULGAÇÃO OU ALTERAÇÃO SEM ORDEM EXPRESSA DO AUTOR.	TÍTULO DOS DESENHOS: PRJ-EXE-ARQ-LGS-PSK-0101-REV00
---	--