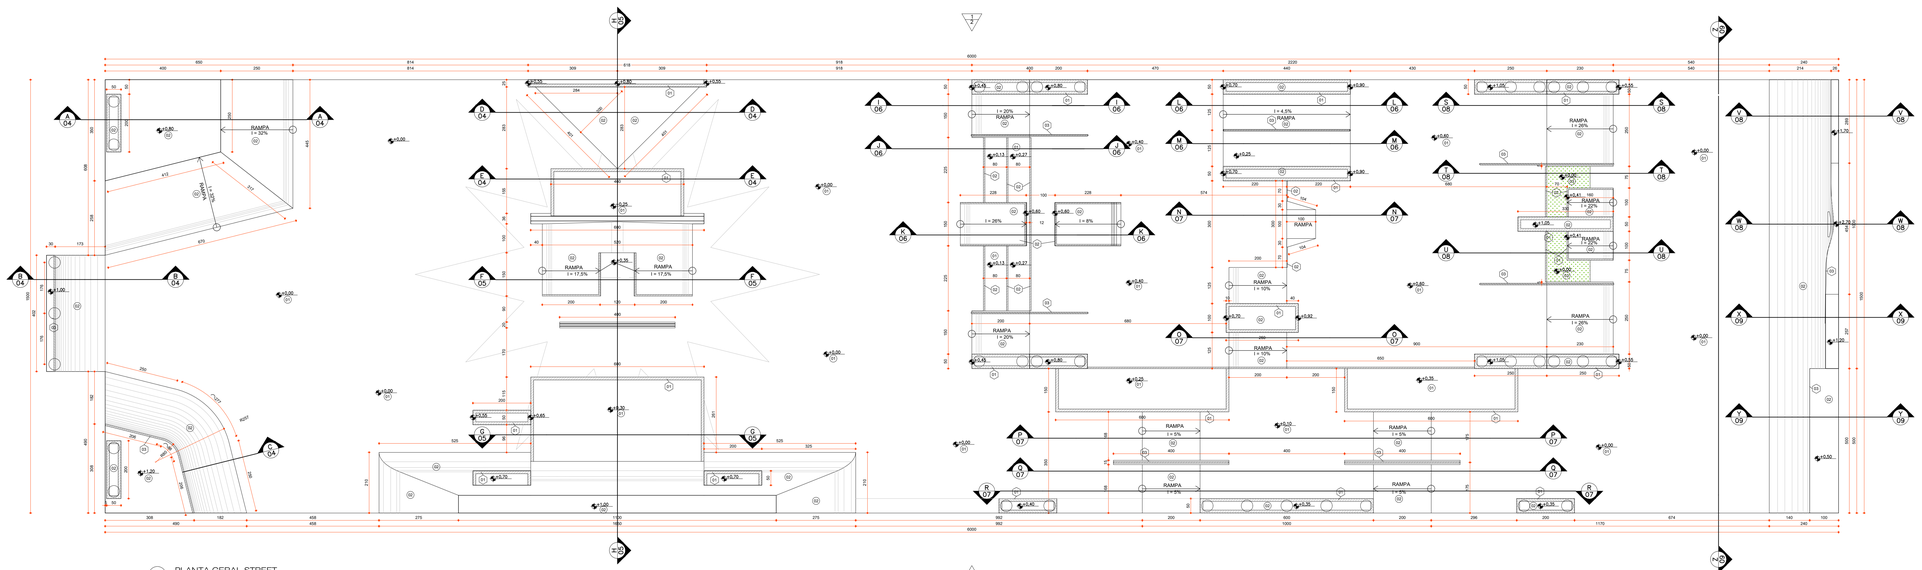

PLANTA GERAL STREET
ESCALA 1:75
OBS: EIXAN. 1

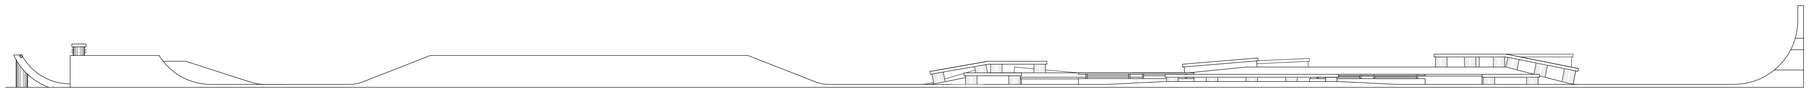

FACHADA 01
ESCALA 1:50

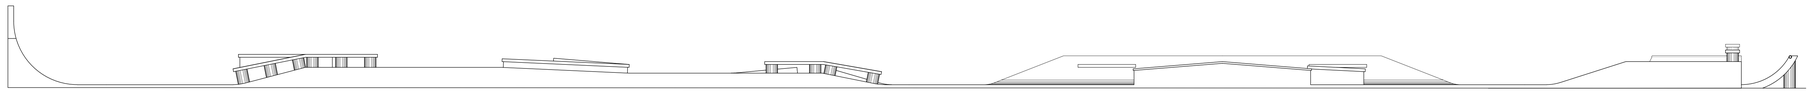

FACHADA 02
ESCALA 1:50

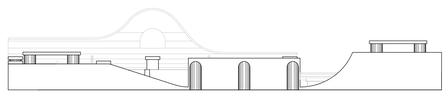

FACHADA 03
ESCALA 1:50

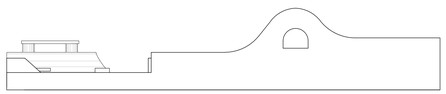

FACHADA 04
ESCALA 1:50

ESPECIFICAÇÕES

VER ESPECIFICAÇÕES COMPLETAS NO MEMORIAL DESCRITIVO

PISO

01	PISO DE ALTA RESISTÊNCIA EM CONCRETO ARMADO FCK=30MPa POLIDO MECÂNICAMENTE. PIGMENTADO NA COR CINZA ESCURO. PIGMENTO A BASE DE ÓXIDO DE FERRO
02	PISO DE ALTA RESISTÊNCIA EM CONCRETO ARMADO FCK=30MPa POLIDO MANUALMENTE. PIGMENTADO NA COR CINZA ESCURO. PIGMENTO A BASE DE ÓXIDO DE FERRO
03	GRAMA ESMERALDA Zoysia japonica

PAREDE

01	ALVENARIA EM BLOCO DE CONCRETO ESTRUTURAL 14x19x39cm REBOCADA E PINTADA COM TINTA ACRILICA PREMIUM FOSCO, CÓD. RM019 COR MEL. REF.: SUVINIL OU EQUIVALENTE
02	PETITORIL EM TUBO DE AÇO D=2" em 1,5mm C/ ACABAMENTO PINTURA ESMALTE COD. R068 COR SETE CHAVES REF.: SUVINIL OU QUIVALENTE SOBRE FUNDO ZARCÃO.

ACABAMENTOS

01	PERFIL DE METALON 100x100mm (CHAPA 14) RECHEADO DE CONCRETO ACABAMENTO EM PINTURA ESMALTE, CÓD. R068 COR SETE CHAVES. REF.: SUVINIL OU EQUIVALENTE SOBRE FUNDO ZARCÃO.
02	PERFIL DE METALON 100x50mm (CHAPA 14) RECHEADO DE CONCRETO ACABAMENTO EM PINTURA ESMALTE, CÓD. R068 COR SETE CHAVES. REF.: SUVINIL OU EQUIVALENTE SOBRE FUNDO ZARCÃO.
03	TUBO EM AÇO GALVANIZADO D=2,5" e=3mm ACABAMENTO EM PINTURA ESMALTE, CÓD. R068 COR SETE CHAVES. REF.: SUVINIL OU EQUIVALENTE SOBRE FUNDO ZARCÃO.
04	REVESTIMENTO EM PASTILHAS DE PORCELANATO, ACABAMENTO ESMALTADO. COR CREAME CIMENTO, DIM: 5X5CM. APLICADA EM 3 FILEIRAS NA BORDA DO BOWL. REF.: PORTINARI OU EQUIVALENTE

NOTAS

OBSERVAÇÕES GERAIS:

1 - CONFERIR MEDIDAS NO LOCAL

2 - NÃO UTILIZAR ESCALA SOBRE PAPEL

3 - EM CASO DE CONFLITO DE COTAS, PREVALECE A DO DESENHO DE MAIOR ESCALA

4 - EM CASO DE DUVIDAS, CONSULTE SEMPRE O RESPONSÁVEL TÉCNICO

5 - REPRODUÇÃO TOTAL OU PARCIAL DESTE DESENHO ESTÁ PROIBIDA. DIREITOS AUTORAIS RESERVADOS DE ACORDO COM A LEI FEDERAL 9.610 DE 19 FEVEREIRO DE 1998

6 - OBRA A SER EXECUTADA POR EQUIPE ESPECILIZADA EM CONSTRUÇÃO DE PISTA DE SKATE.

REVISÃO	DESCRIÇÃO	TIPO	ELABORADO	VERIFICADO	DATA
00	EMISSÃO INICIAL	EXE	ABM	MMOA	11/2020

TIPOS DE EMISSÃO

ATP - ANTEPROJETO
BSC - BÁSICO
EXE - EXECUTIVO
APV - APROVADO
PCI - P/ CONSTRUÇÃO
ASB - "AS BUILT"
CNC - CANCELADO

ELABORAÇÃO:
OPUS PROJETOS
RUA ARAGUARI, Nº741, SALA 10 – BAIRRO PRETO
BELO HORIZONTE-MG
TEL.: (31) 3347-4406 / (31) 3347-7078 / (31) 3571-1420
EMAIL: contabil@opusprojetosengenharia.com.br

REALIZAÇÃO:
PREFEITURA MUNICIPAL DE LAGOA SANTA
RUA SÃO JOÃO, Nº294 – CENTRO
LAGOA SANTA–MG – CEP.: 33400–000
TEL.: (31) 3688–1360

PROJETO DE PISTA DE SKATE

LINDOLFO DO C VIANA, LAGOA SANTA – MG

PROJETO DE ARQUITETURA

AUTORIA DO PROJETO:
ANIBAL BRAVIM DE MEIRA
CAU – 83533-7
ISABELA CRISTINA GONÇALVES LACERDA
CAU – 214733-3

CONTRATANTE DO PROJETO:
RESPONSÁVEL DA CONTRATANTE

DATA: NOVEMBRO/2020
ESCALA: INDICADA
CÓDIGO: PRJ-ARQ

TÍTULO DOS DESENHOS: PLANTA GERAL STREET

PRANCHA: 02/18

DIREITOS AUTORAIS RESERVADOS, PROIBIDO REPRODUÇÃO, DIVULGAÇÃO OU ALTERAÇÃO SEM ORDEM EXPRESSA DO AUTOR.

TÍTULO DOS DESENHOS: PRJ-EXE-ARQ-LGS-PSK-DIG1-REV00

PROJETA - A1 ALONGADO
1:100/200