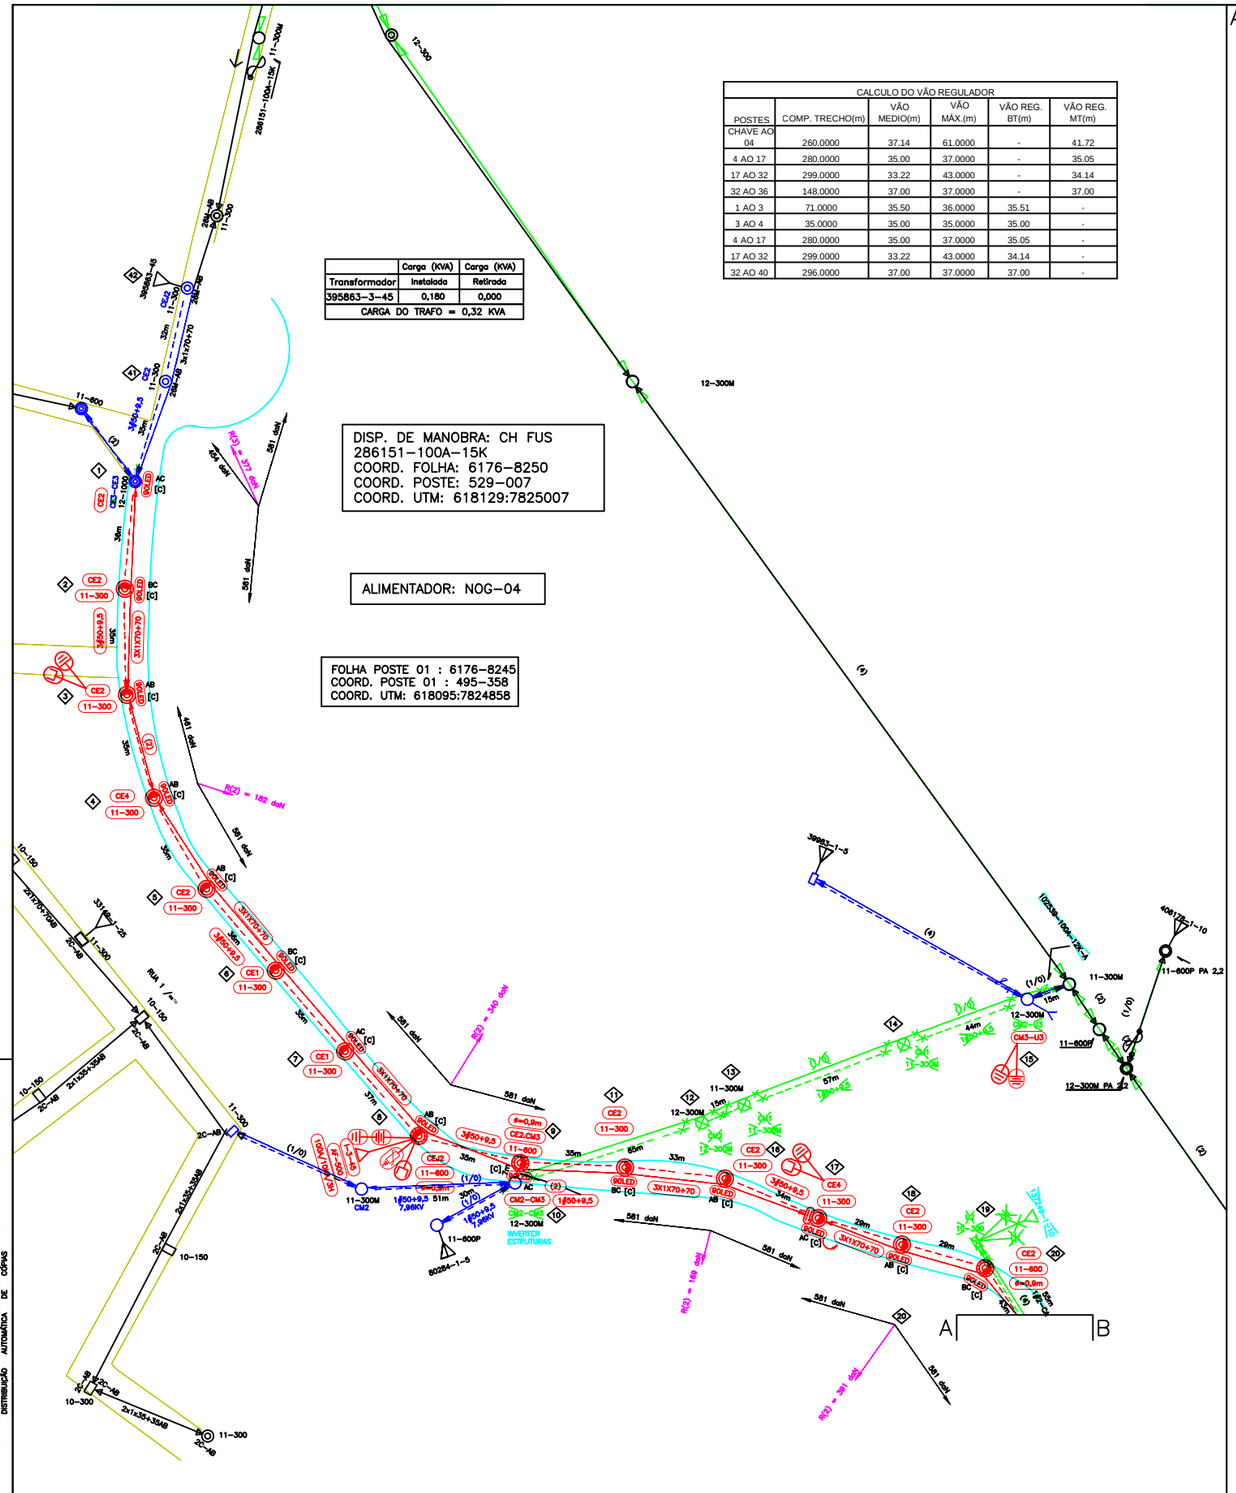

	Carga (KVA)	Carga (KVA)
Transformador	Instalada	Retirada
395863-3-45	0,180	0,000
CARGA DO TRAFO = 0,32 KVA		

CALCULO DO VÃO REGULADOR

POSTES	COMP. TRECHO(m)	VÃO MEDIO(m)	VÃO MÁX.(m)	VÃO REG. BT(m)	VÃO REG. MT(m)
CHAVE AO 04	260.0000	37.14	61.0000	-	41.72
4 AO 17	280.0000	35.00	37.0000	-	35.05
17 AO 32	299.0000	33.22	43.0000	-	34.14
32 AO 36	148.0000	37.00	37.0000	-	37.00
1 AO 3	71.0000	35.50	36.0000	35.51	-
3 AO 4	35.0000	35.00	35.0000	35.00	-
4 AO 17	280.0000	35.00	37.0000	35.05	-
17 AO 32	299.0000	33.22	43.0000	34.14	-
32 AO 40	296.0000	37.00	37.0000	37.00	-

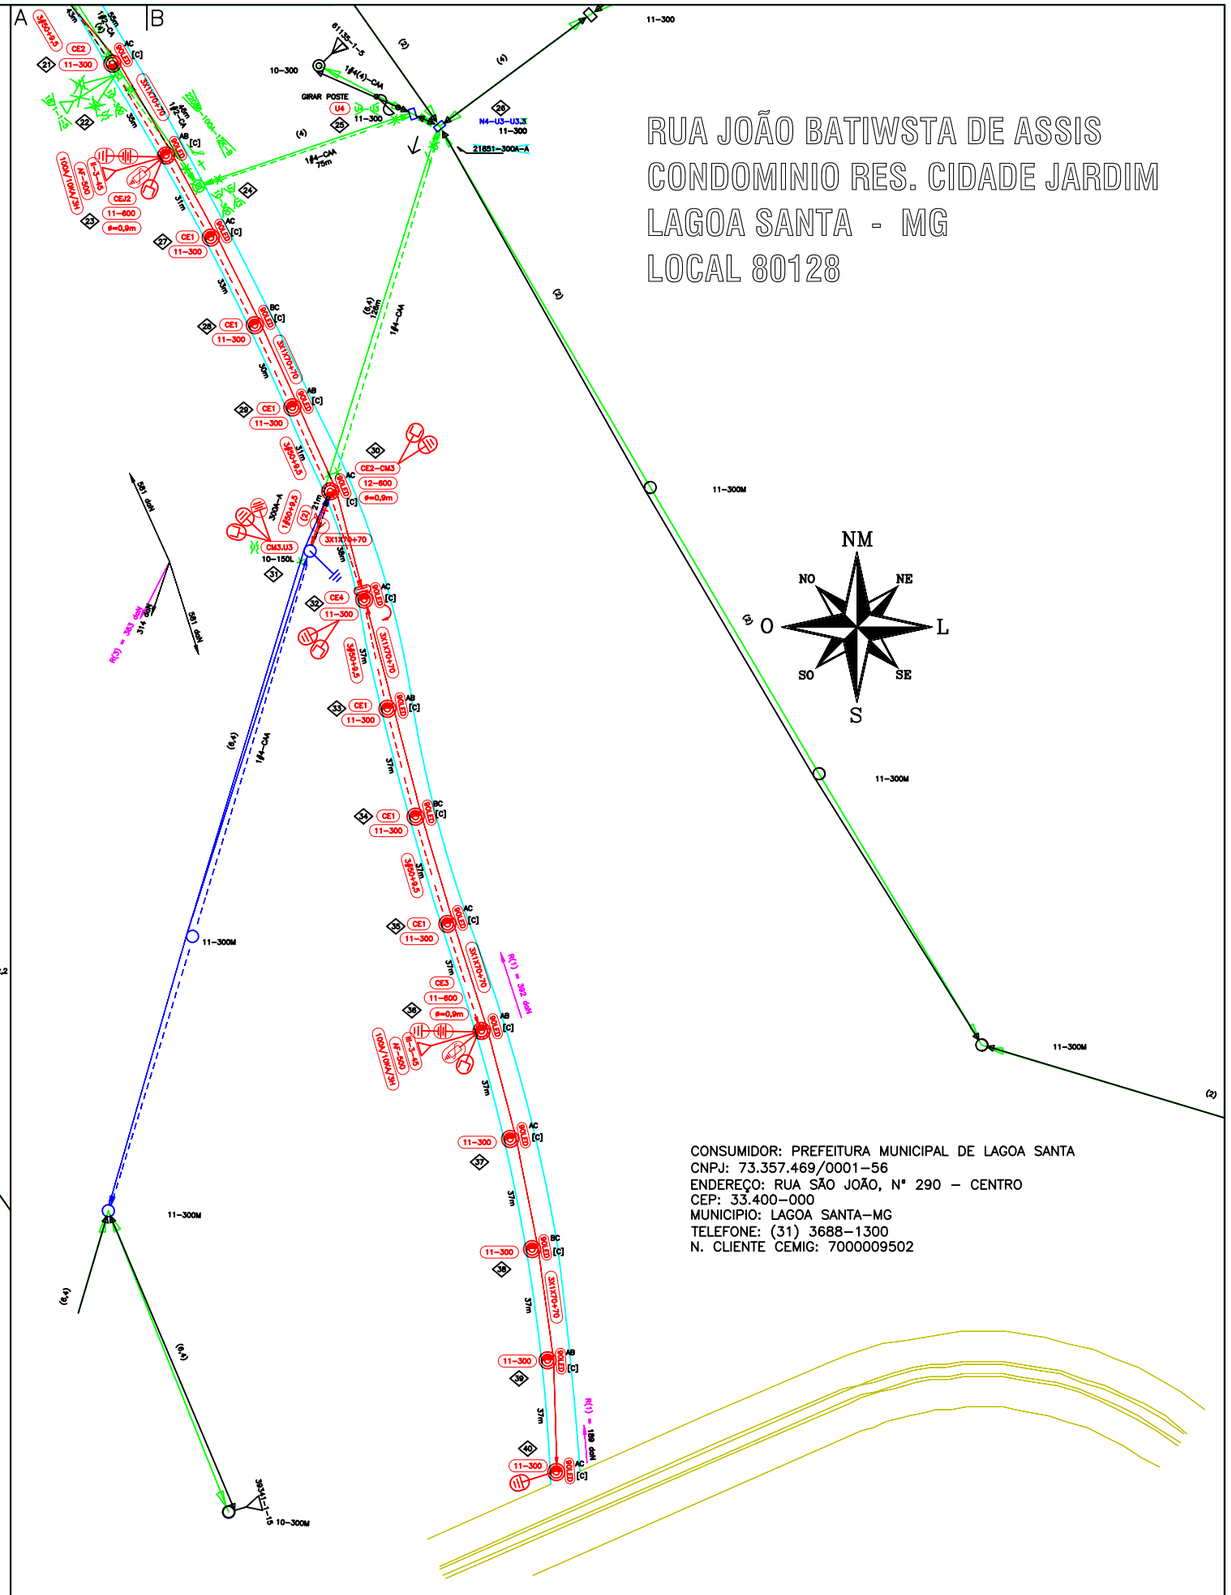

RUA JOÃO BATIWSTA DE ASSIS
CONDOMINIO RES. CIDADE JARDIM
LAGOA SANTA - MG
LOCAL 80128

CONSUMIDOR: PREFEITURA MUNICIPAL DE LAGOA SANTA
CNPJ: 73.357.469/0001-56
ENDEREÇO: RUA SÃO JOÃO, Nº 290 – CENTRO
CEP: 33.400-000
MUNICIPIO: LAGOA SANTA-MG
TELEFONE: (31) 3688-1300
N. CLIENTE CEMIG: 7000009502

PROJETO SOMENTE PARA APROVAÇÃO
POSTERIORMENTE SERÁ EXECUTADO POR OUTRA EMPREITEIRA.
"NOSSO MELHOR PROJETO E GARANTIR A SEGURAÇA DE TODOS"

DISTRIBUIÇÃO AUTOMÁTICA DE CÓPIAS

DISTR.	QTDE/TIPO	ORGÃO

	APROV.	VISTO	FEITO	DATA
a				
b				
c				

CLASSIFICAÇÃO — ALTERAÇÕES

NOTAS :
1 – NÃO HÁ IMPACTO AMBIENTAL QUE JUSTIFIQUE QUALQUER LICENÇA.
2 – PROJETO SEM INTERFERÊNCIA COM OUTRAS EMPRESAS DE SERVIÇO PÚBLICO.
3 – RUAS COM MEIO FIO.
4 – ARBORIZAÇÃO EM TODA A EXTENSÃO DA RUA, NECESSÁRIO PODA.

André Gomes Engenharia
RT e PROJETO
ANDRÉ EDUARDO DO NASCIMENTO GOMES
CREA MG-132.937/D
RUA GAMA CERQUEIRA, 161 - SALA 08
JARDIM AMÉRICA - BH - MG CEP 30421-335
Tel.: (31) 99788-8780 / 3243-7339
CNPJ: 19.556.837/0001-40

VISTO		VISTO	
ASSIN.	MATRICULA	ASSIN.	MATRICULA
APROV.		APROV.	
ASSIN.	MATRICULA	ASSIN.	MATRICULA
DATA	28/03/2022	DATA	

EXTENSÃO DE REDE E INSTALAÇÃO DE ILUMINAÇÃO PÚBLICA NA RUA JOÃO BATISTA DE ASSIS – ENTRADA DO CONDOMÍNIO RESIDENCIAL CIDADE JARDIM – NO MUNICÍPIO DE LAGOA SANTA – MG – OBRA PARTICULAR

ESC.: 1:1000
Nº
FOLHA ÚNICA
OS17LS2
ARQ.
Formato A1