RUA CEL. MODESTINO GONÇALVES
BAIRRO BELA VISTA
LAGOA SANTA – MG
80128

ALIMENTADOR: NOG–05

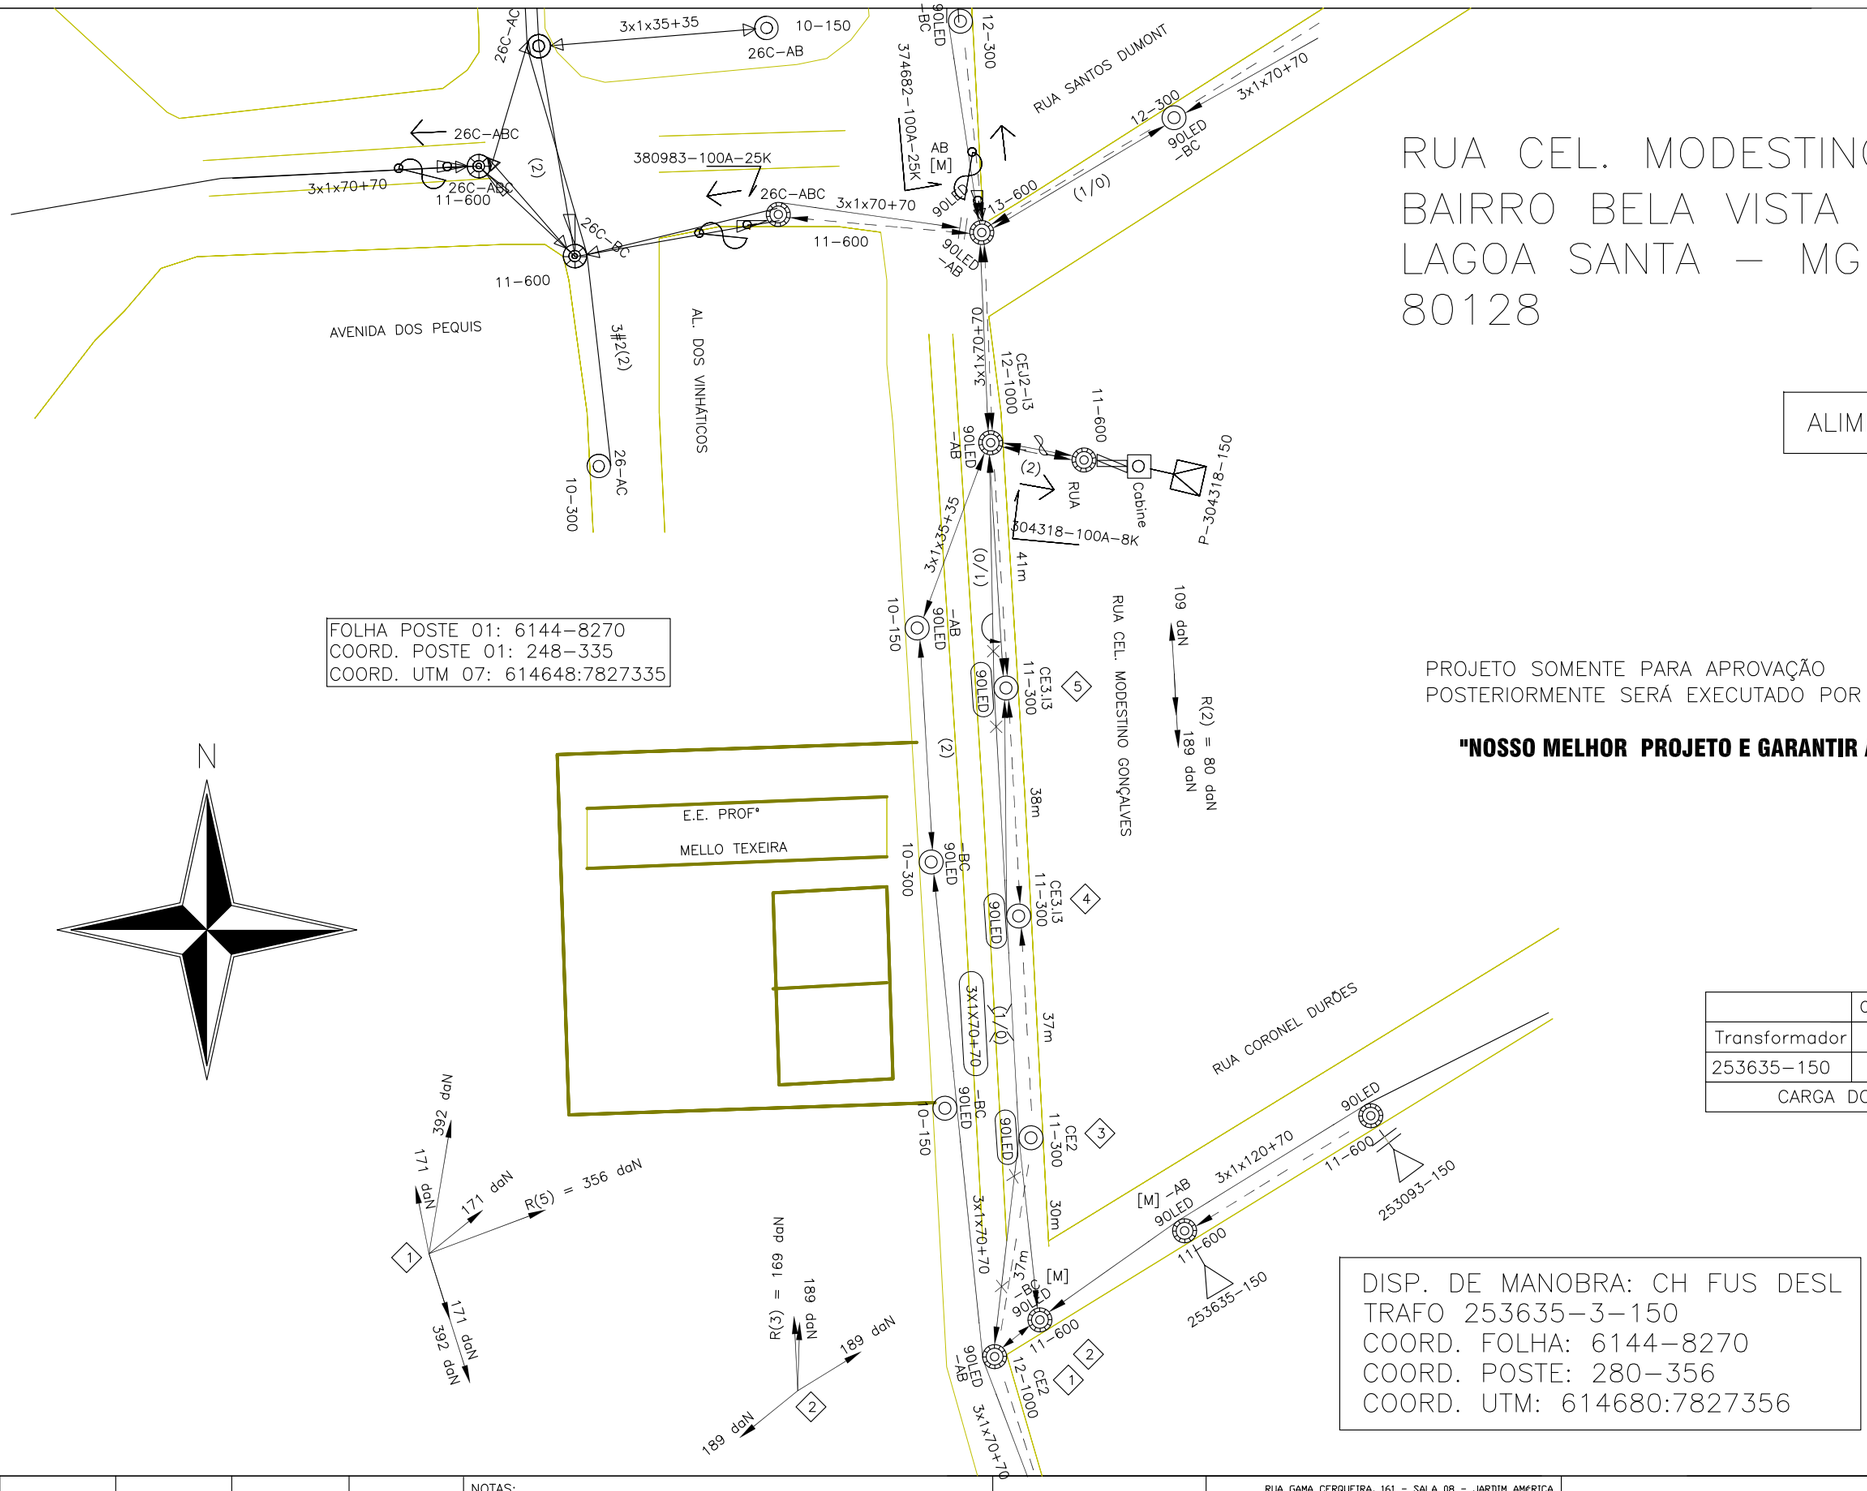

FOLHA POSTE 01: 6144–8270
COORD. POSTE 01: 248–335
COORD. UTM 07: 614648:7827335

PROJETO SOMENTE PARA APROVAÇÃO
POSTERIORMENTE SERÁ EXECUTADO POR OUTRA EMPREITEIRA.

"NOSSO MELHOR PROJETO E GARANTIR A SEGURAÇA DE TODOS"

	Carga (KVA)	Carga (KVA)
Transformador	Instalada	Retirada
253635–150	0,270	0,000
CARGA DO TRAFO = 46,50 KVA		

DISP. DE MANOBRA: CH FUS DESL
TRAFO 253635–3–150
COORD. FOLHA: 6144–8270
COORD. POSTE: 280–356
COORD. UTM: 614680:7827356

ÓRGÃO | QUANT./TIPO | DISTR. | TOTAL
DISTRIBUIÇÃO AUTOMATICA DE CÓPIAS

		APROV.	VISTO	FEITO	DATA
A					
B					
C					

CLASSIFICAÇÃO ALTERAÇÕES

NOTAS:
1 – NÃO HÁ IMPACTO AMBIENTAL QUE JUSTIFIQUE QUALQUER LICENÇA.
2 – OS POSTES PROJETADOS E NÃO ESPECIFICADOS SÃO DE 11m 300daN.
3 – OBRIGATÓRIO ENGASTAMENTO COM PROFUNDIDADE AUMENTADA (PA=1,8m) PARA POSTES PROJETADOS COM RESISTÊNCIA NOMINAL DE 300daN, .
4 – PROJETO SEM INTERFERÊNCIA DE OUTRAS EMPRESAS DE SERVIÇO PÚBLICO.

André Gomes Engenharia

RUA GAMA CERQUEIRA, 161 - SALA 08 - JARDIM AMERICA
BH - MG CEP 30421-335
Tel.: (31) 99788-8780 / 3243-7339
CNPJ: 19.556.837/0001-40

RT e PROJETO
ANDRÉ EDUARDO DO NASCIMENTO GOMES
CREA MG-132.937/D

VISTO
ASSIN. MATRIC.
APROV.
ASSIN. MATRIC.

DATA DE ELABORAÇÃO DO PROJETO: 24/09/2021

EXTENSÃO DE REDE E INSTALAÇÃO DE IP NA RUA CEL. MODESTINO GONÇALVES, BAIRRO BELA VISTA – NO MUNICÍPIO DE LAGOA SANTA – MG
OBRA PARTICULAR

ESC: 1:1000

N.: XXXXXXXXXX

FOLHA ÚNICA

ARQ □S102LS3

Formato A3