

RUA CINCO
BAIRRO PROMISSÃO
LAGOA SANTA - MG
80128

TODAS AS LUMINÁRIAS	
Tipo da Luminária	Fec. Policarbonato
Pot. Lâmpada	60 Watts
Reator	Não
Tipo de Braço	Curto
Tipo de Lâmpada	LED
Formato Lâmpada	Quadrada

RELAÇÃO DE CARGAS A SEREM INSTALADAS

TRAFO 144602-1-15: 1 LUM. 60W

ALIMENTADOR: LGT/14

DISP. DE MANOBRA : TRAF 144602-1-15
COORD. FOLHA: 6144-8295
COORD. POSTE : 535-123



A conformidade com normas e procedimentos CEMIG será avaliada na Análise de Dossiê PART, conforme RES ANNEL 414/2010 e IT-EXP-013/2018.


Projeto com Viabilidade Técnica para entrada até: 14/10/2021

Liberado por: Superintendência de Expansão de Redes -
Região Metropolitana - EM/MP

O RIA será emitido no processo de análise de dossiê.

CONSUMIDOR: PREFEITURA MUNICIPAL DE LAGOA SANTA
CNPJ: 73.357.469/0001-56
ENDEREÇO: RUA SÃO JOÃO, Nº 290 - CENTRO
CEP: 33.400-000
MUNICÍPIO: LAGOA SANTA-MG
TELEFONE: (31) 3688-1300
N. CLIENTE CEMIG: 7000009502

GEMINI DESATUALIZADO
NÃO EXISTE REDE DE BT NA RUA

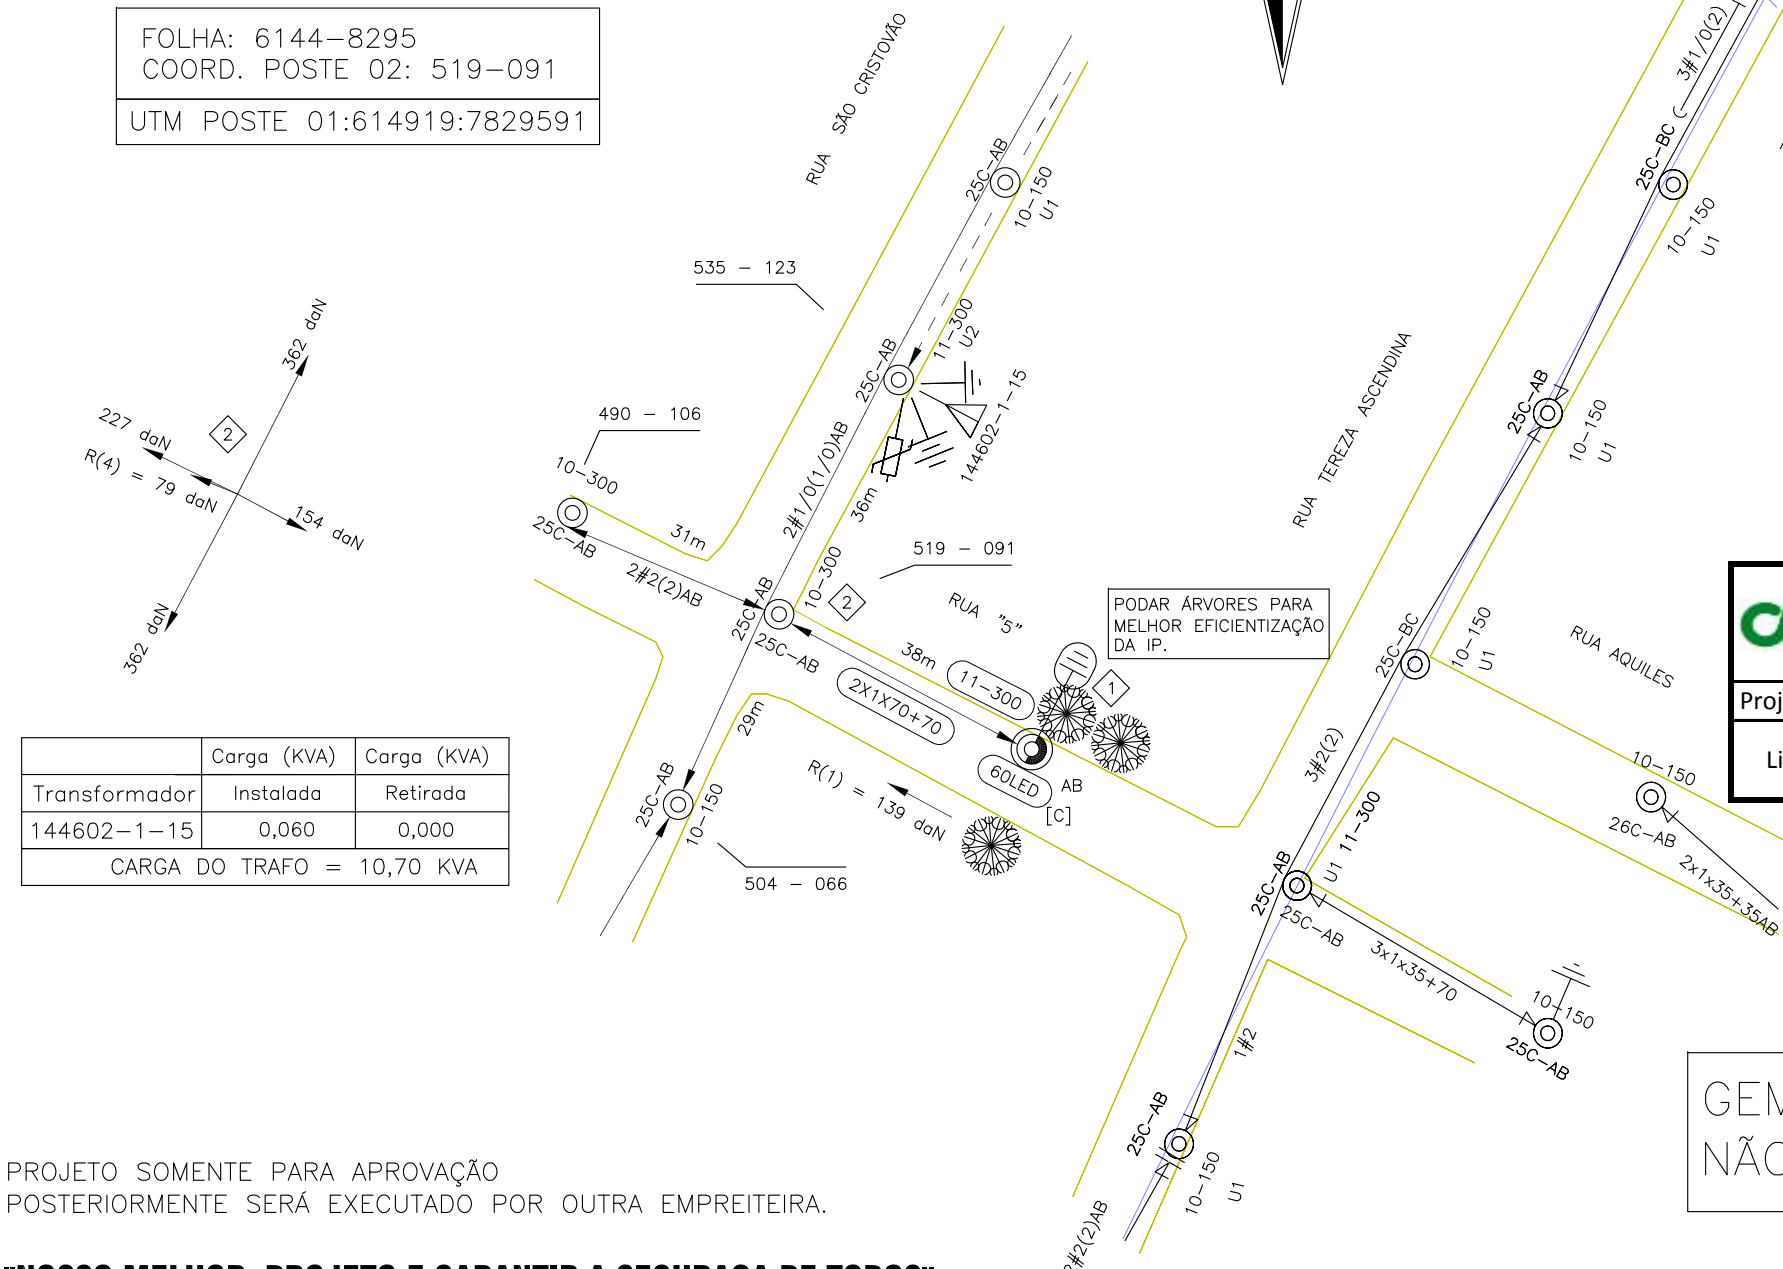

PROJETO SOMENTE PARA APROVAÇÃO
POSTERIORMENTE SERÁ EXECUTADO POR OUTRA EMPREITEIRA.

"NOSSO MELHOR PROJETO É GARANTIR A SEGURANÇA DE TODOS"

[illegible]

NOTAS:


1 - NÃO HÁ IMPACTO AMBIENTAL QUE JUSTIFIQUE QUALQUER LICENÇA.

2 - PROJETO SEM INTERFERÊNCIA COM OUTRAS EMPRESAS DE SERVIÇO PÚBLICO.



RUA GAMA CERQUEIRA, 161 - SALA 08 - JARDIM AMÉRICA
BELO HORIZONTE - MG CEP 30421-335
Tel: (31) 99788-8780 / 3243-7339
CNPJ: 19.556.837/0001-40

RT e PROJETO



ANDRÉ EDUARDO DO NASCIMENTO GOMES
CREA MG-132.937/D

DATA DE ELABORAÇÃO DO PROJETO: 29/12/2020

EXTENSÃO DE REDE E INSTALAÇÃO DE IP NA
RUA CINCO NO BAIRRO PROMISSÃO NO
MUNICÍPIO DE LAGOA SANTA – MG
OBRA PARTICULAR

ESC: 1:1000

N.:	1145839471
-----	------------

FOLHA	ÚNICA
-------	-------

DS26LS1E

ARQ	
-----	--