


Projeto com Viabilidade Técnica para entrada até: 17/05/2021
--

Liberado por: Superintendência de Expansão de Redes -
Região Metropolitana - EM/MP

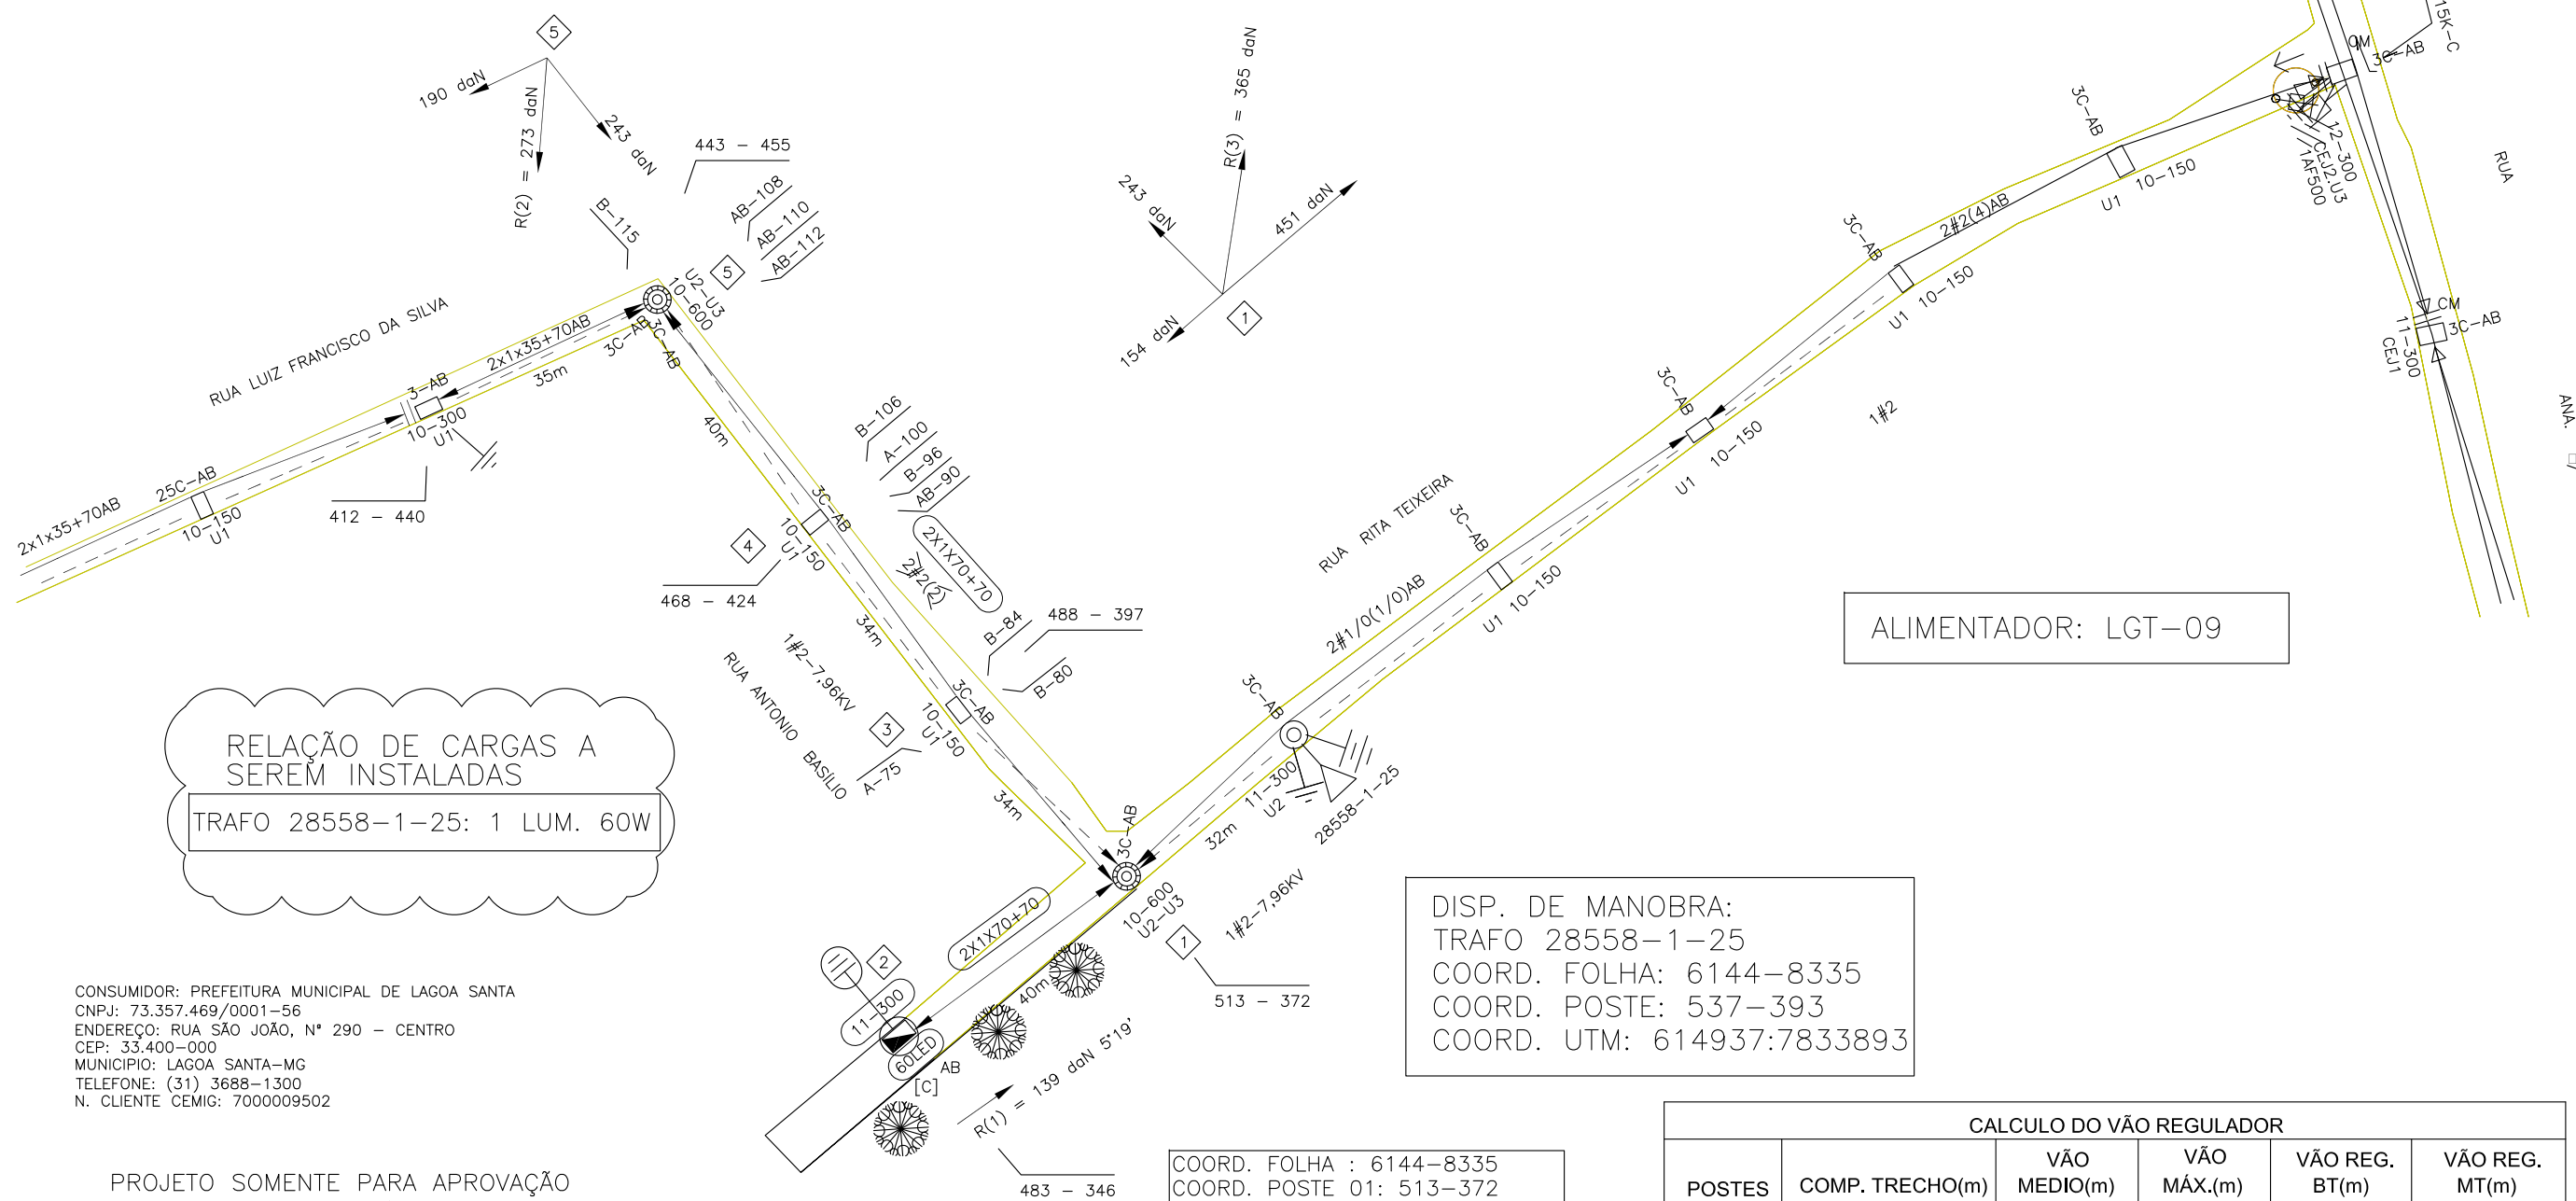

ALIMENTADOR: LGT-09

DISP. DE MANOBRAS:
TRAFO 28558-1-25
COORD. FOLHA: 6144-8335
COORD. POSTE: 537-393
COORD. UTM: 614937:7833893

CALCULO DO VÃO REGULADOR

POSTES	COMP. TRECHO(m)	VÃO MEDIO(m)	VÃO MÁX.(m)	VÃO REG. BT(m)	VÃO REG. MT(m)
1 AQ 5	108,0000	36,00	40,0000	36,34	-

[illegible]

CONSUMIDOR: PREFEITURA MUNICIPAL DE LAGOA SANTA
CNPJ: 73.357.469/0001-56
ENDEREÇO: RUA SÃO JOÃO, N° 290 – CENTRO
CEP: 33.400-000
MUNICIPIO: LAGOA SANTA-MG
TELEFONE: (31) 3688-1300
N. CLIENTE CEMIG: 7000009502

PROJETO SOMENTE PARA APROVAÇÃO
POSTERIORMENTE SERÁ EXECUTADO POR OUTRA EMPREITEIRA.
"NOSSO MELHOR PROJETO É GARANTIR A SEGURANÇA DE TODOS"


COORD. FOLHA : 6144-8335
COORD. POSTE 01: 513-372
COORD. UTM: 614913:7833872

CLASSIFICAÇÃO									
					A				
					B				
					C				
						APROV.	VISTO	FEITO	DATA
ALTERAÇÕES									

NOTAS:

1 - NÃO HÁ IMPACTO AMBIENTAL QUE JUSTIFIQUE QUALQUER LICENÇA.

2 - PROJETO SEM INTERFERENCIA COM OUTRAS EMPRESAS DE SERVIÇO PÚBLICO.

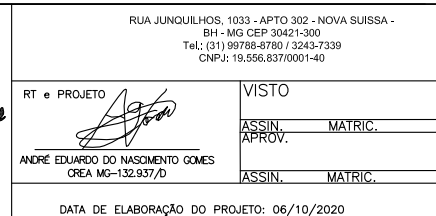

EFICIENTIZAÇÃO DE ILUMINAÇÃO PÚBLICA
NA RUA RITA TEIXEIRA, BAIRRO PALMITAL
- NO MUNICÍPIO DE LAGOA SANTA - MG
OBRA PARTICULAR

ESC: 1:1000

N.:	1145148935
-----	------------

FOLHA	ÚNICA
-------	-------

OS67LS2E

ARO