


RUA BOLÍVIA  
BAIRRO JOÁ  
LAGOA SANTA — MG  
80128

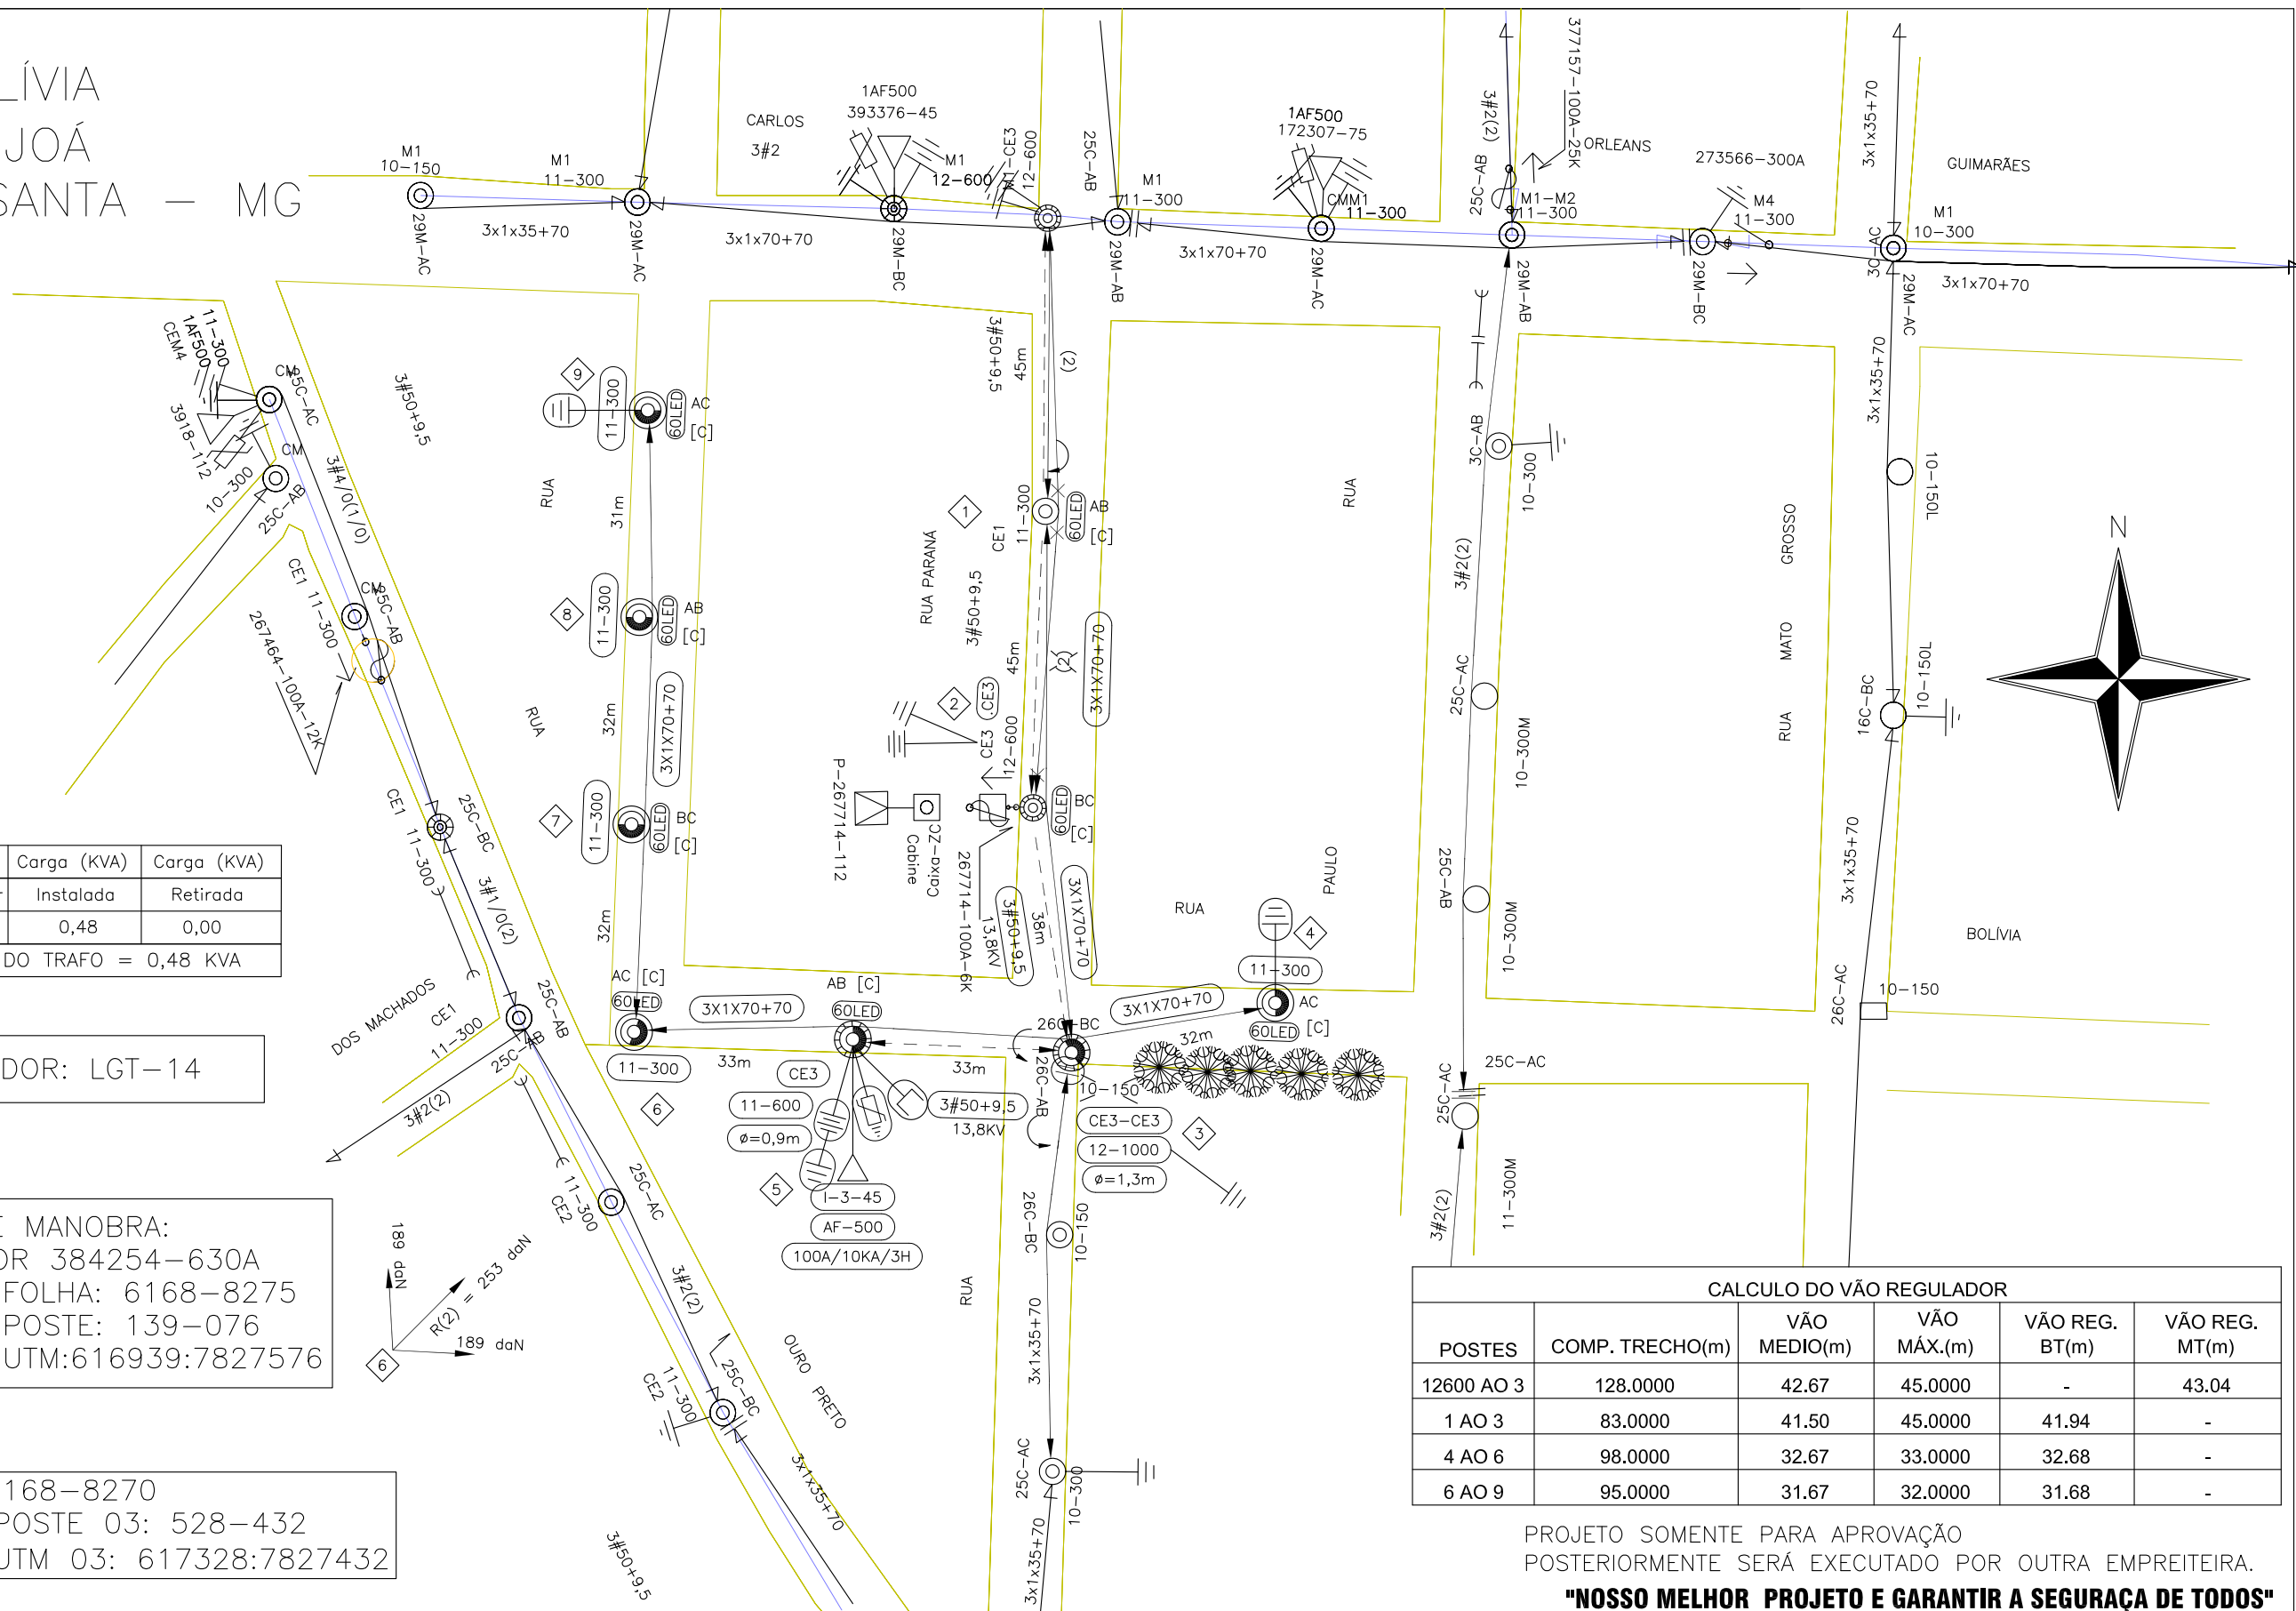

	Carga (KVA)	Carga (KVA)
Transformador	Instalada	Retirada
1-3-45	0,48	0,00
CARGA DO TRAFÔ = 0,48 KVA		

ALIMENTADOR: LGT-14

DISP. DE MANOBRAS:  
RELIGADOR 384254-630A  
COORD. FOLHA: 6168-8275  
COORD. POSTE: 139-076  
COORD. UTM:616939:7827576

FOLHA: 6168-8270
COORD. POSTE 03: 528-432
COORD. UTM 03: 617328:7827432

CALCULO DO VÃO REGULADOR					
POSTES	COMP. TRECHO(m)	VÃO MEDIO(m)	VÃO MÁX.(m)	VÃO REG. BT(m)	VÃO REG. MT(m)
12600 AO 3	128.0000	42.67	45.0000	-	43.04
1 AO 3	83.0000	41.50	45.0000	41.94	-
4 AO 6	98.0000	32.67	33.0000	32.68	-
6 AO 9	95.0000	31.67	32.0000	31.68	-

PROJETO SOMENTE PARA APROVAÇÃO  
POSTERIORMENTE SERÁ EXECUTADO POR OUTRA EMPREITEIRA.

**"NOSSO MELHOR PROJETO É GARANTIR A SEGURANÇA DE TODOS"**


[illegible]

A				
B				
C				
	APROV.	VISTO	FEITO	DATA

NOTAS:

- 1 - NÃO HÁ IMPACTO AMBIENTAL QUE JUSTIFIQUE QUALQUER LICENÇA.
- 2 - OS POSTES PROJETADOS E NÃO ESPECIFICADOS SÃO DE 11m 300daN.
- 3 - OBRIGATÓRIO ENGASTAMENTO COM PROFUNDIDADE AUMENTADA (PA=1,8m) PARA POSTES PROJETADOS COM RESISTÊNCIA NOMINAL DE 300daN, .
- 4 - PROJETO SEM INTERFERÊNCIA DE OUTRAS EMPRESAS DE SERVIÇO PÚBLICO.



<p>RUA GAMA CERQUEIRA, 161 - SALA 08 - JARDIM AMÉRICA          BH - MG CEP 30421-335          Tel.: (31) 99788-8760 / 3243-7339          CNPJ: 19.556.837/0001-40</p>							
<p>RT e PROJETO</p>  <p>ANDRÉ EDUARDO DO NASCIMENTO GOMES          OREA MG-132.937/D</p>	<p>VISTO</p> <table border="1"> <tr> <td>ASSIN.</td> <td>MATRIC.</td> </tr> <tr> <td>APROV.</td> <td></td> </tr> </table> <table border="1"> <tr> <td>ASSIN.</td> <td>MATRIC.</td> </tr> </table>	ASSIN.	MATRIC.	APROV.		ASSIN.	MATRIC.
ASSIN.	MATRIC.						
APROV.							
ASSIN.	MATRIC.						
<p>DATA DE ELABORAÇÃO DO PROJETO: 06/07/2021</p>							

EFICIENTIZAÇÃO DE ILUMINAÇÃO PÚBLICA  
COM EXTENSÃO DE MT E BT NA RUA  
PARÁ E RUA MARANHÃO, BAIRRO JOÁ –  
NO MUNICÍPIO DE LAGOA SANTA – MG  
OBRA PARTICULAR

ESC: 1:1000

N.:	XXXXXXXXXXXX
-----	--------------

FOLHA	ÚNICA
-------	-------

05071 54

AR